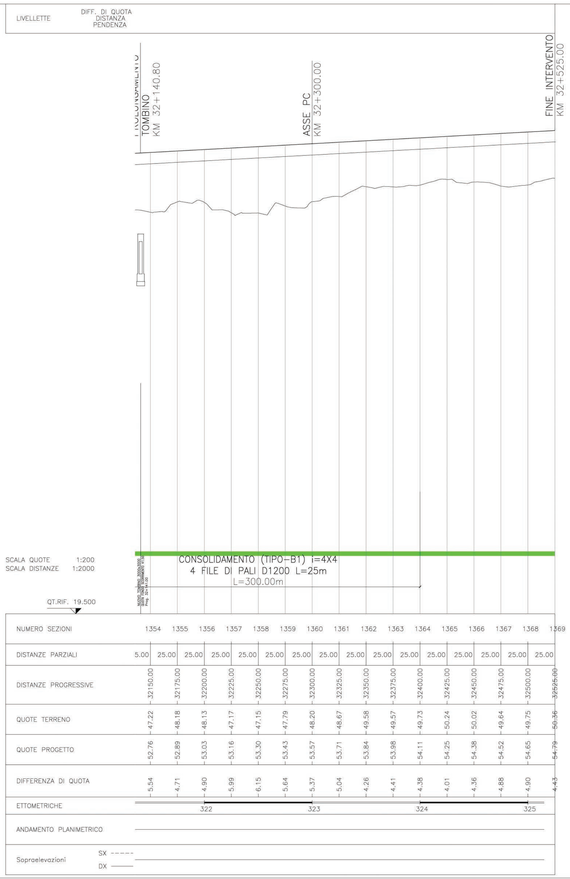

QUADRO D'UNIONE

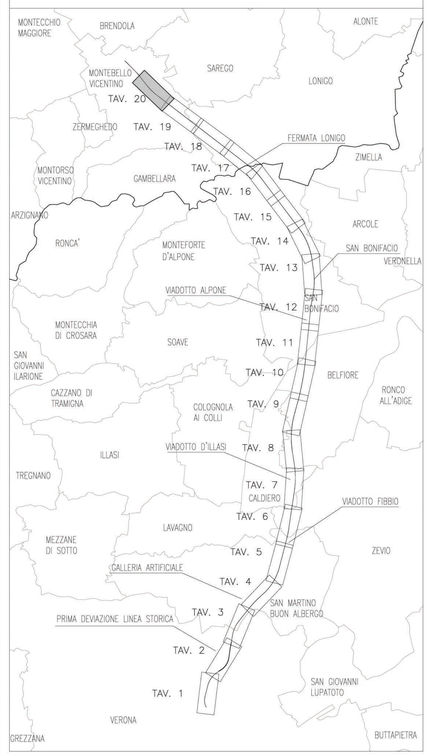

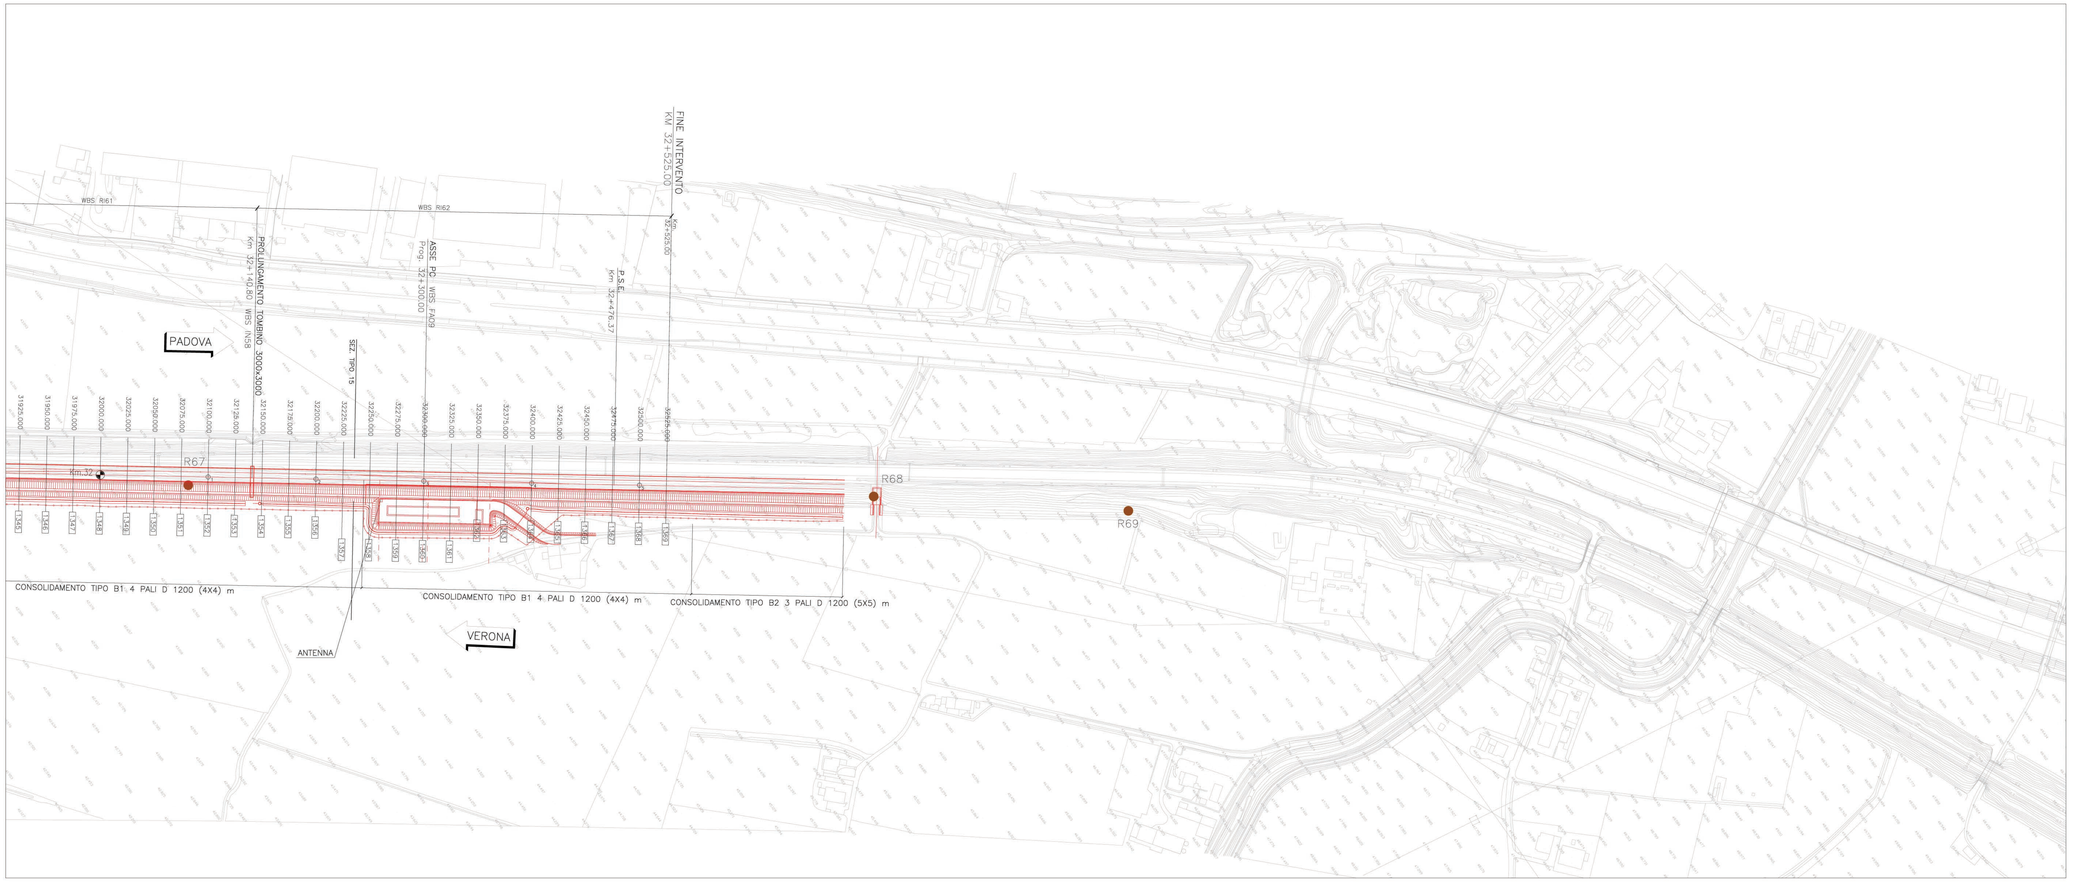

COMMITTENTE:

RFI RETE FERROVIARIA ITALIANA
GRUPPO FERROVIE DELLO STATO ITALIANE

ALTA SORVEGLIANZA:

ITALFERR
GRUPPO FERROVIE DELLO STATO ITALIANE

GENERAL CONTRACTOR:

Consorzio IricoAV Due

INFRASTRUTTURE FERROVIARIE STRATEGICHE DEFINITE DALLA LEGGE OBIETTIVO N. 443/01

PROGETTO DEFINITIVO

LINEA AV/AC VERONA - PADOVA
SUB TRATTA VERONA - VICENZA
1° SUB LOTTO VERONA - MONTEBELLO VICENTINO

DISEGNO
CANTIERIZZAZIONE: PIANO DI UTILIZZO TERRE
PLANIMETRIA UBICAZIONE PUNTI DI CAMPIONAMENTO PER LA CARATTERIZZAZIONE AMBIENTALE DELLE TERRE - TAV. 20/20

GENERAL CONTRACTOR	ITALFERR S.p.A.	
ATI bonifica IL PROGETTISTA INTEGRATORE Franco Persio Bocchetto laurea all'Ordine degli Ingegneri della Provincia di Roma n. 5744 sez. A settore Civile e Ambientale Data: LUGLIO 2015	CONSORZIO IRICAV DUE Il Direttore Data: LUGLIO 2015	Data:	SCALA : 1:2.000

COMMESSA	LOTTO	FASE	ENTE	TIPO DOC.	OPERA/DISCIPLINA	PROGR.	REV.
I N 0 D	0 0	D	I 2	P 5	C A 0 0 0 1	0 2 3	B

ATI bonifica

VISTO ATI BONIFICA
Firma | Data
LUGLIO 2015

Progettazione:

Rev.	Descrizione	Redatto	Data	Verificato	Data	Approvato	Data	Autorizzato
A	EMISSIONE	S.Avezzù	29/04/15	G.Gavagnin	06/05/15	G.Gavagnin	11/05/15	Data: LUGLIO 2015

File: IN0D00DI2P5CA0001023B__00A.DWG	CUP:	J41E91000000009	n. Elab.:
	CIG:	3320049F17	