




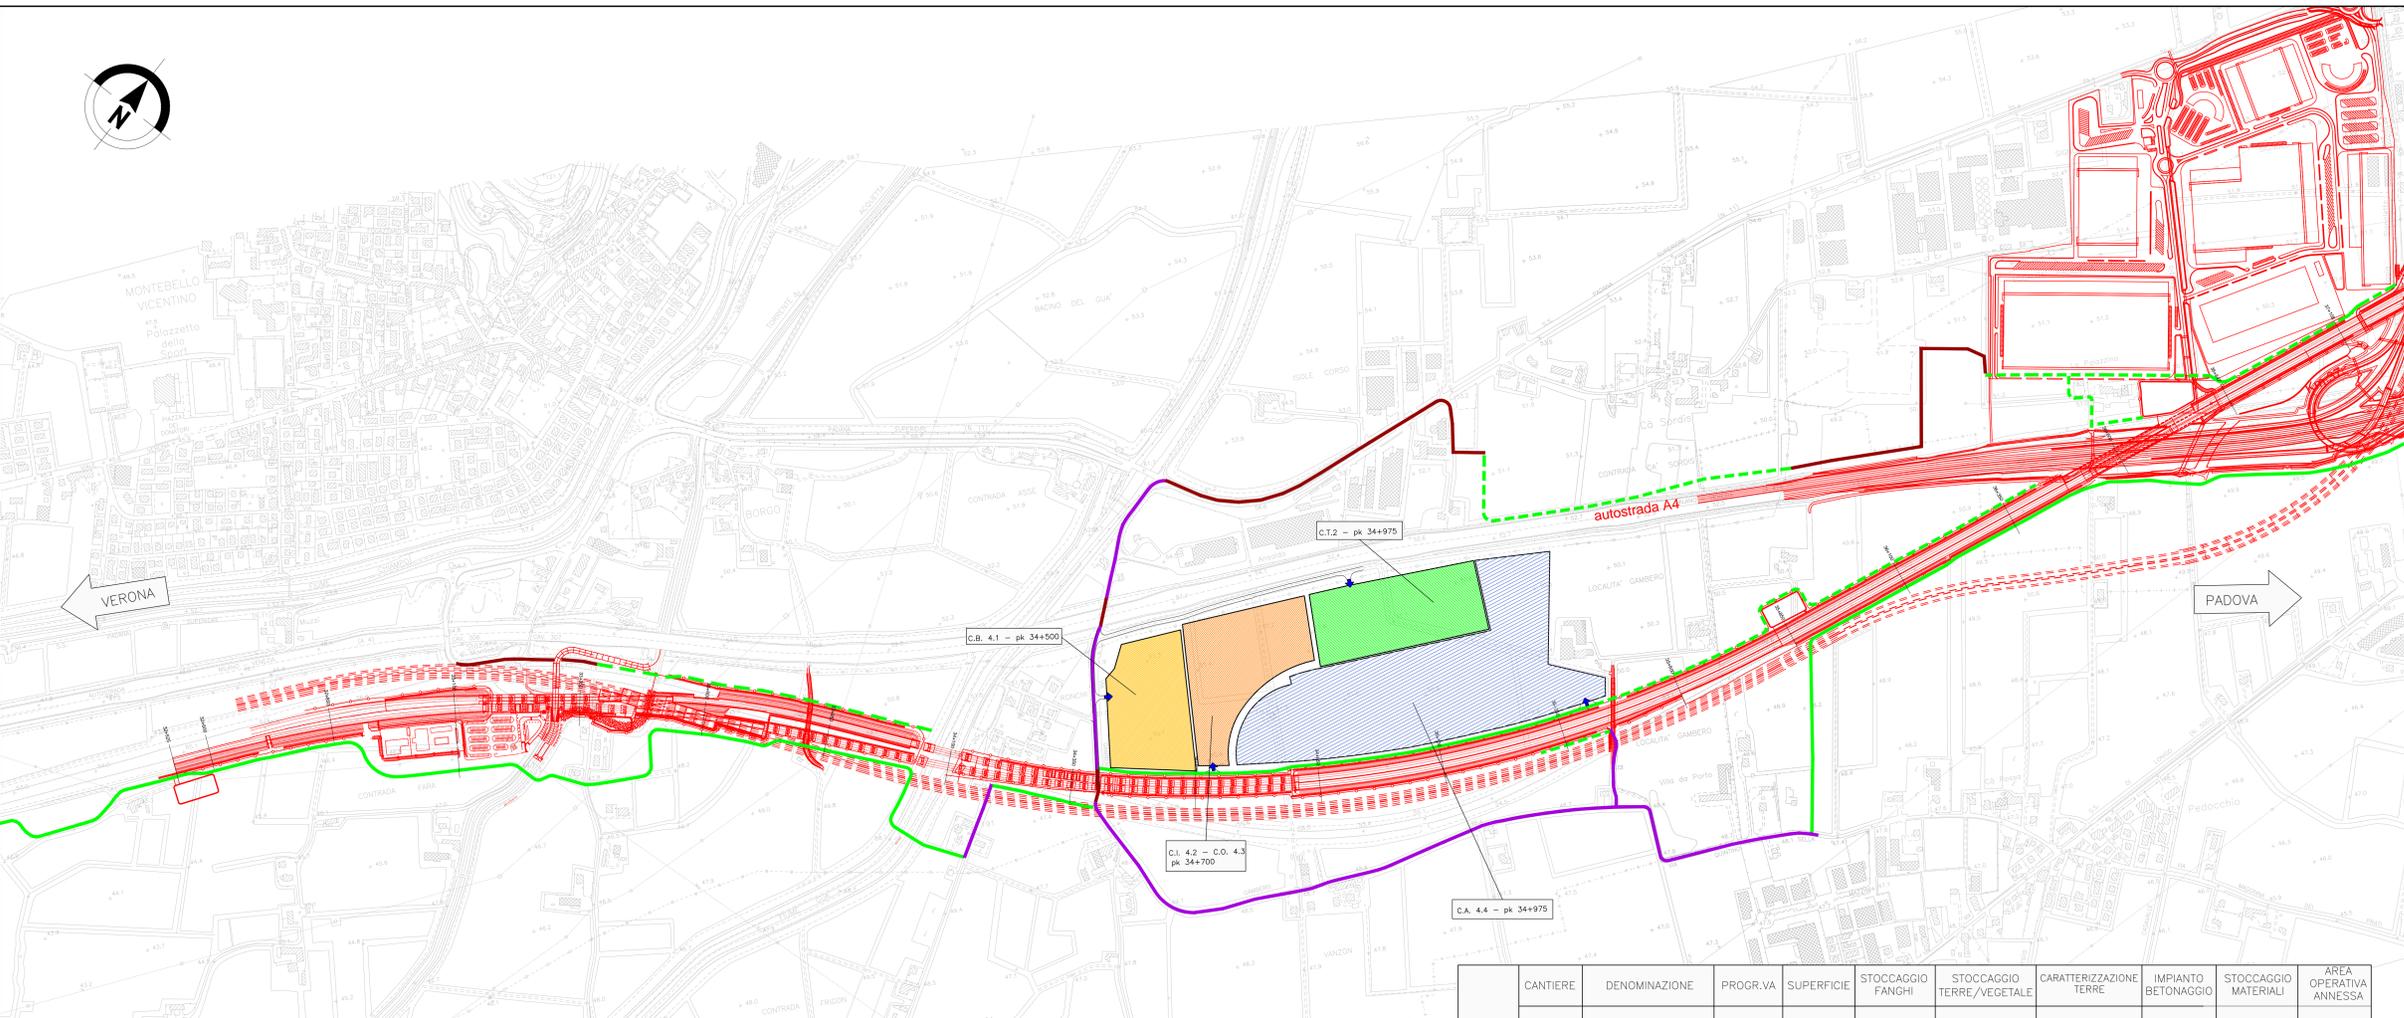

KEY PLAN

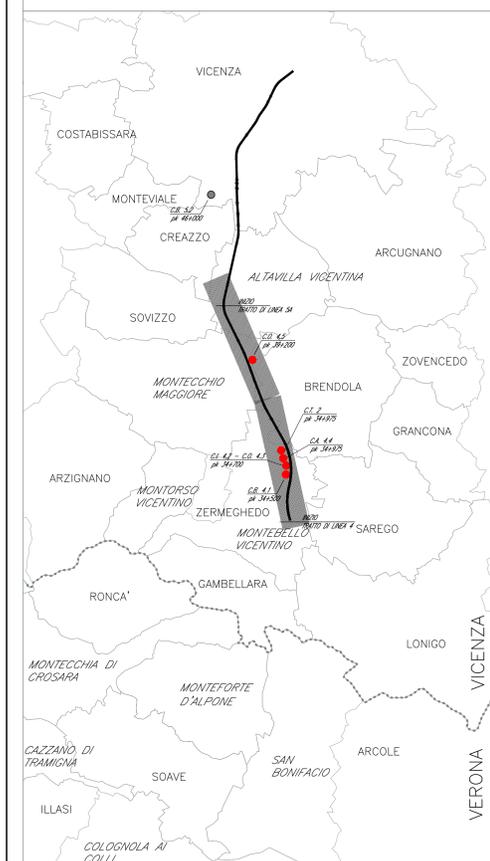

	CANTIERE	DENOMINAZIONE	PROGR.VA	SUPERFICIE	STOCCAGGIO FANGHI	STOCCAGGIO TERRE/VEGETALE	CARATTERIZZAZIONE TERRE	IMPIANTO BETONAGGIO	STOCCAGGIO MATERIALI	AREA OPERATIVA ANNESSA
TRATTO DI LINEA 4 32+525 - 40+287	C.B. 4.1	Campo Base Montebello	34+500	41.370,00 mq				X		
	C.I. 4.2	Cantiere Industriale Guà	34+700	49.495,00 mq	X				X	C.O. 4.3
	C.A. 4.4	Cantiere Armamento Guà	34+975	140.050,00 mq					X	
	C.T. 2	Cantiere Tecnologico Guà	34+975	49.320,00 mq					X	
	C.O. 4.5	Cantiere Operativo Montecchio	39+200	37.925,00 mq	X	X			X	

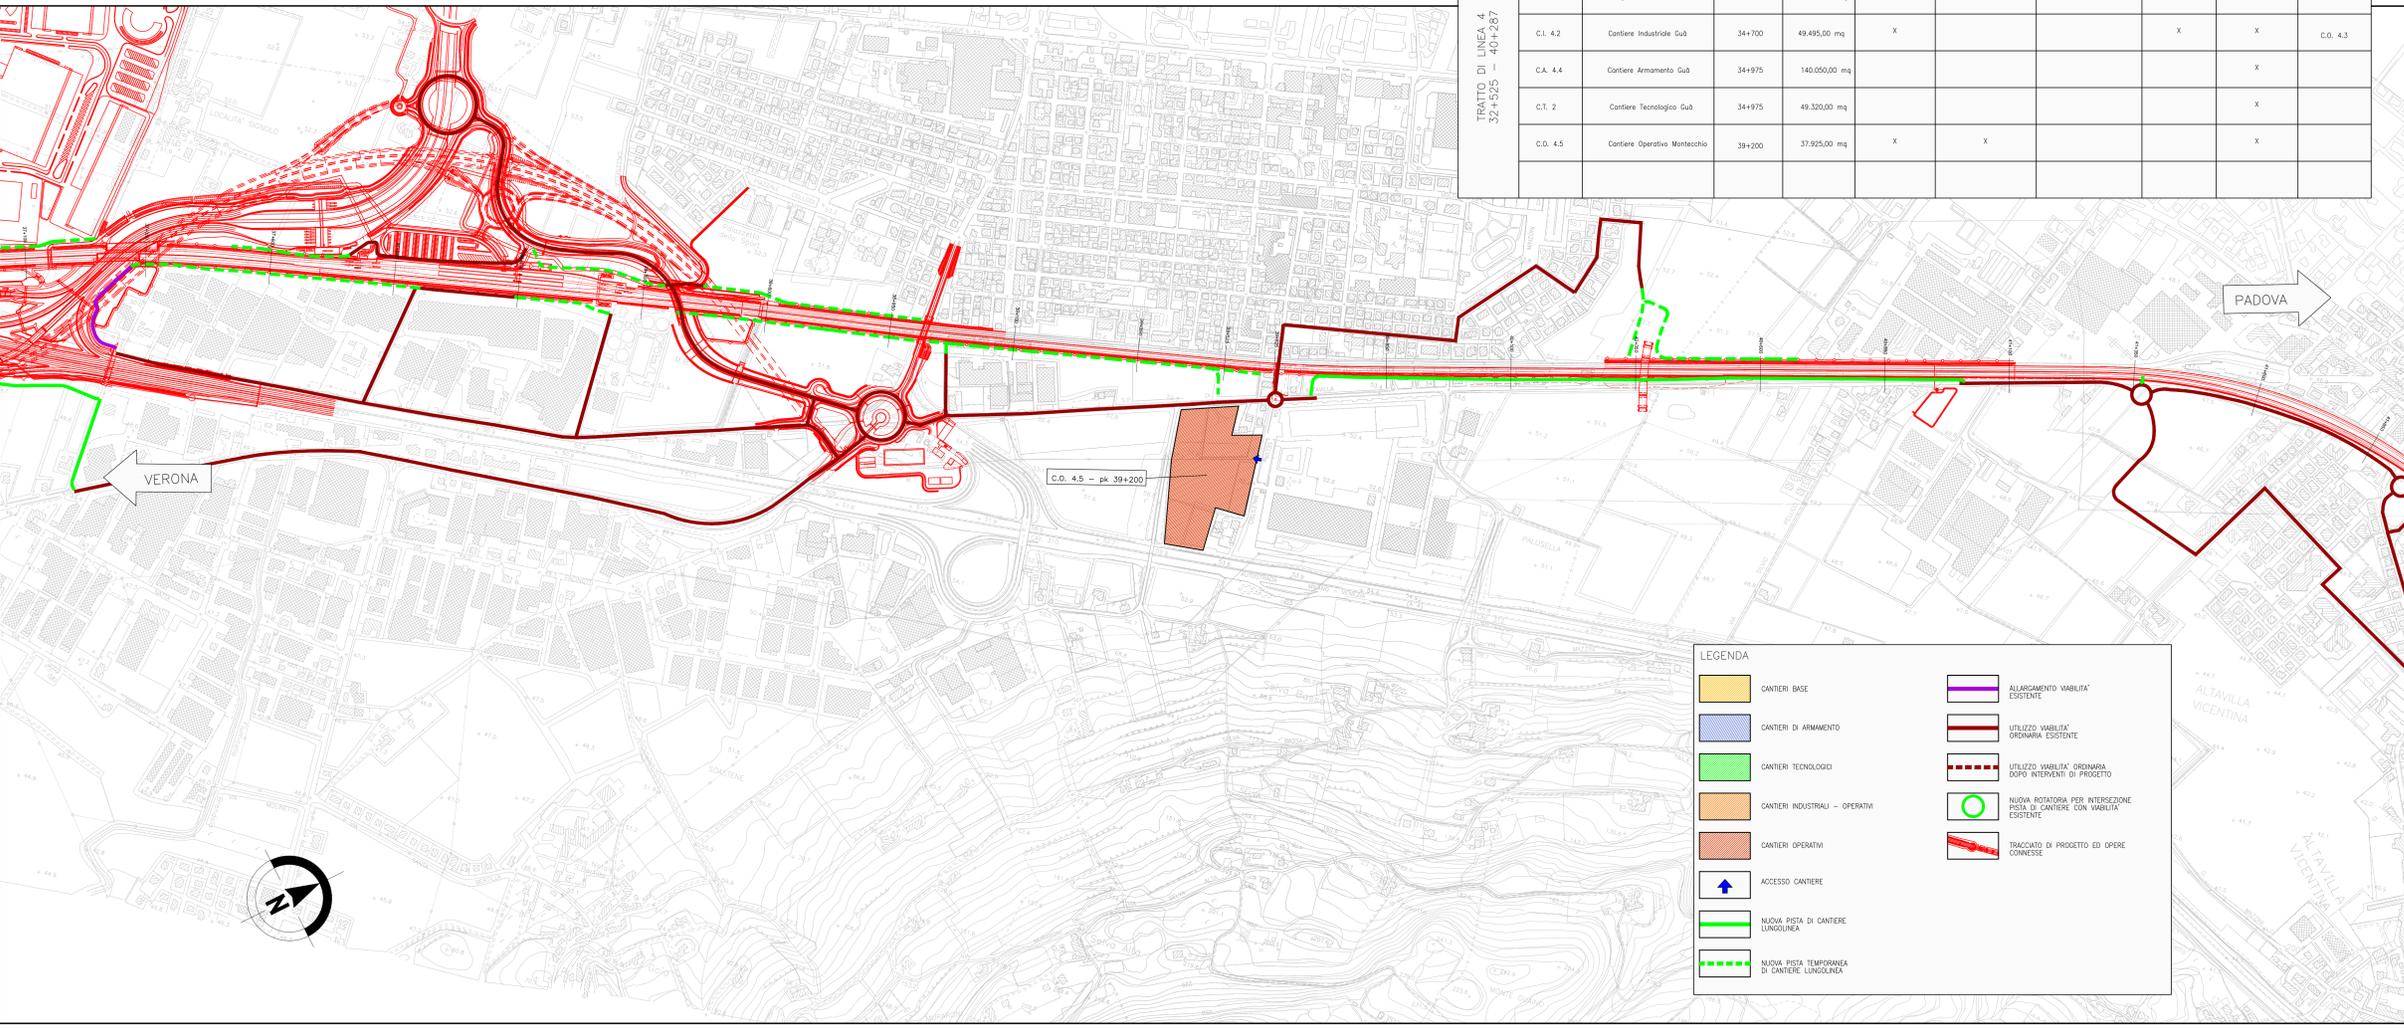

LEGENDA

	CANTIERI BASE		ALLARGAMENTO 'VARIABLE' ESISTENTE
	CANTIERI DI ARMAMENTO		UTILIZZO 'VARIABLE' ORDINARIA ESISTENTE
	CANTIERI TECNOLOGICI		UTILIZZO 'VARIABLE' ORDINARIA DOPO INTERVENTI DI PROGETTO
	CANTIERI INDUSTRIALI - OPERATIVI		NUOVA ROTATORIA PER INTERSEZIONE ESISTENTE
	CANTIERI OPERATIVI		TRACCIATO DI PROGETTO ED OPERE CONNESSE
	ACCESSO CANTIERE		
	NUOVA PISTA DI CANTIERE LUNGOLINEA		
	NUOVA PISTA TEMPORANEA DI CANTIERE LUNGOLINEA		

COMMITTENTE: RETE FERROVIARIA ITALIANA

ALTA SORVEGLIANZA:

GENERAL CONTRACTOR:

INFRASTRUTTURE FERROVIARIE STRATEGICHE DEFINITE DALLA LEGGE OBIETTIVO N. 443/01

PROGETTO DEFINITIVO
LINEA AVIAC VERONA - PADOVA
SUB TRATTA VERONA - VICENZA
2° SUB LOTTO MONTEBELLO VICENTINO - BIVIO VICENZA

DISSEGNO
CANTIERIZZAZIONE: ITINERARI E VIABILITA'
PLANIMETRIA AREE DI CANTIERE, PISTA LUNGOLINEA E ACCESSO AI CANTIERI 1/3

GENERAL CONTRACTOR: CONSORZIO IRICAV DUE
I PROGETTISTI INTEGRATORE: I DISEGNI:

SCALA: 1:5000

COMMESSA	LOTTO	FASE	ENTE	TIPO DOC.	OPERAZIONE	DISCIPLINA	PROGR.	REV.
I	N0	02	D	I2	P5	CA	001	2011
B								

ATI bonifica

Progettazione:	Redatto:	Data:	Verificato:	Data:	Approvato:	Data:	Autorizzato:
A	P. Coccarelli	09/08/2015	G. Foravanti	09/08/2015	M. Saglietta	09/08/2015	Prof. Ing. Carale
B	P. Coccarelli	09/08/2015	G. Foravanti	09/08/2015	M. Saglietta	09/08/2015	

File: IIND02DISPSCA0012018_00A.DWG | CUP: J41E9100000009 | n. Elab.: 320049F17