


CANTIERE	DENOMINAZIONE	PROGR.VA	SUPERFICIE	STOCCAGGIO FANGHI	STOCCAGGIO TERRE/VEGETALE	CARATTERIZZAZIONE TERRE	IMPIANTO BETONAGGIO	STOCCAGGIO MATERIALI	AREA OPERATIVA ANNESSA
C.B. 5.2	Compo Base (Site) - VI Fara	46+000	91.150,00 mq						

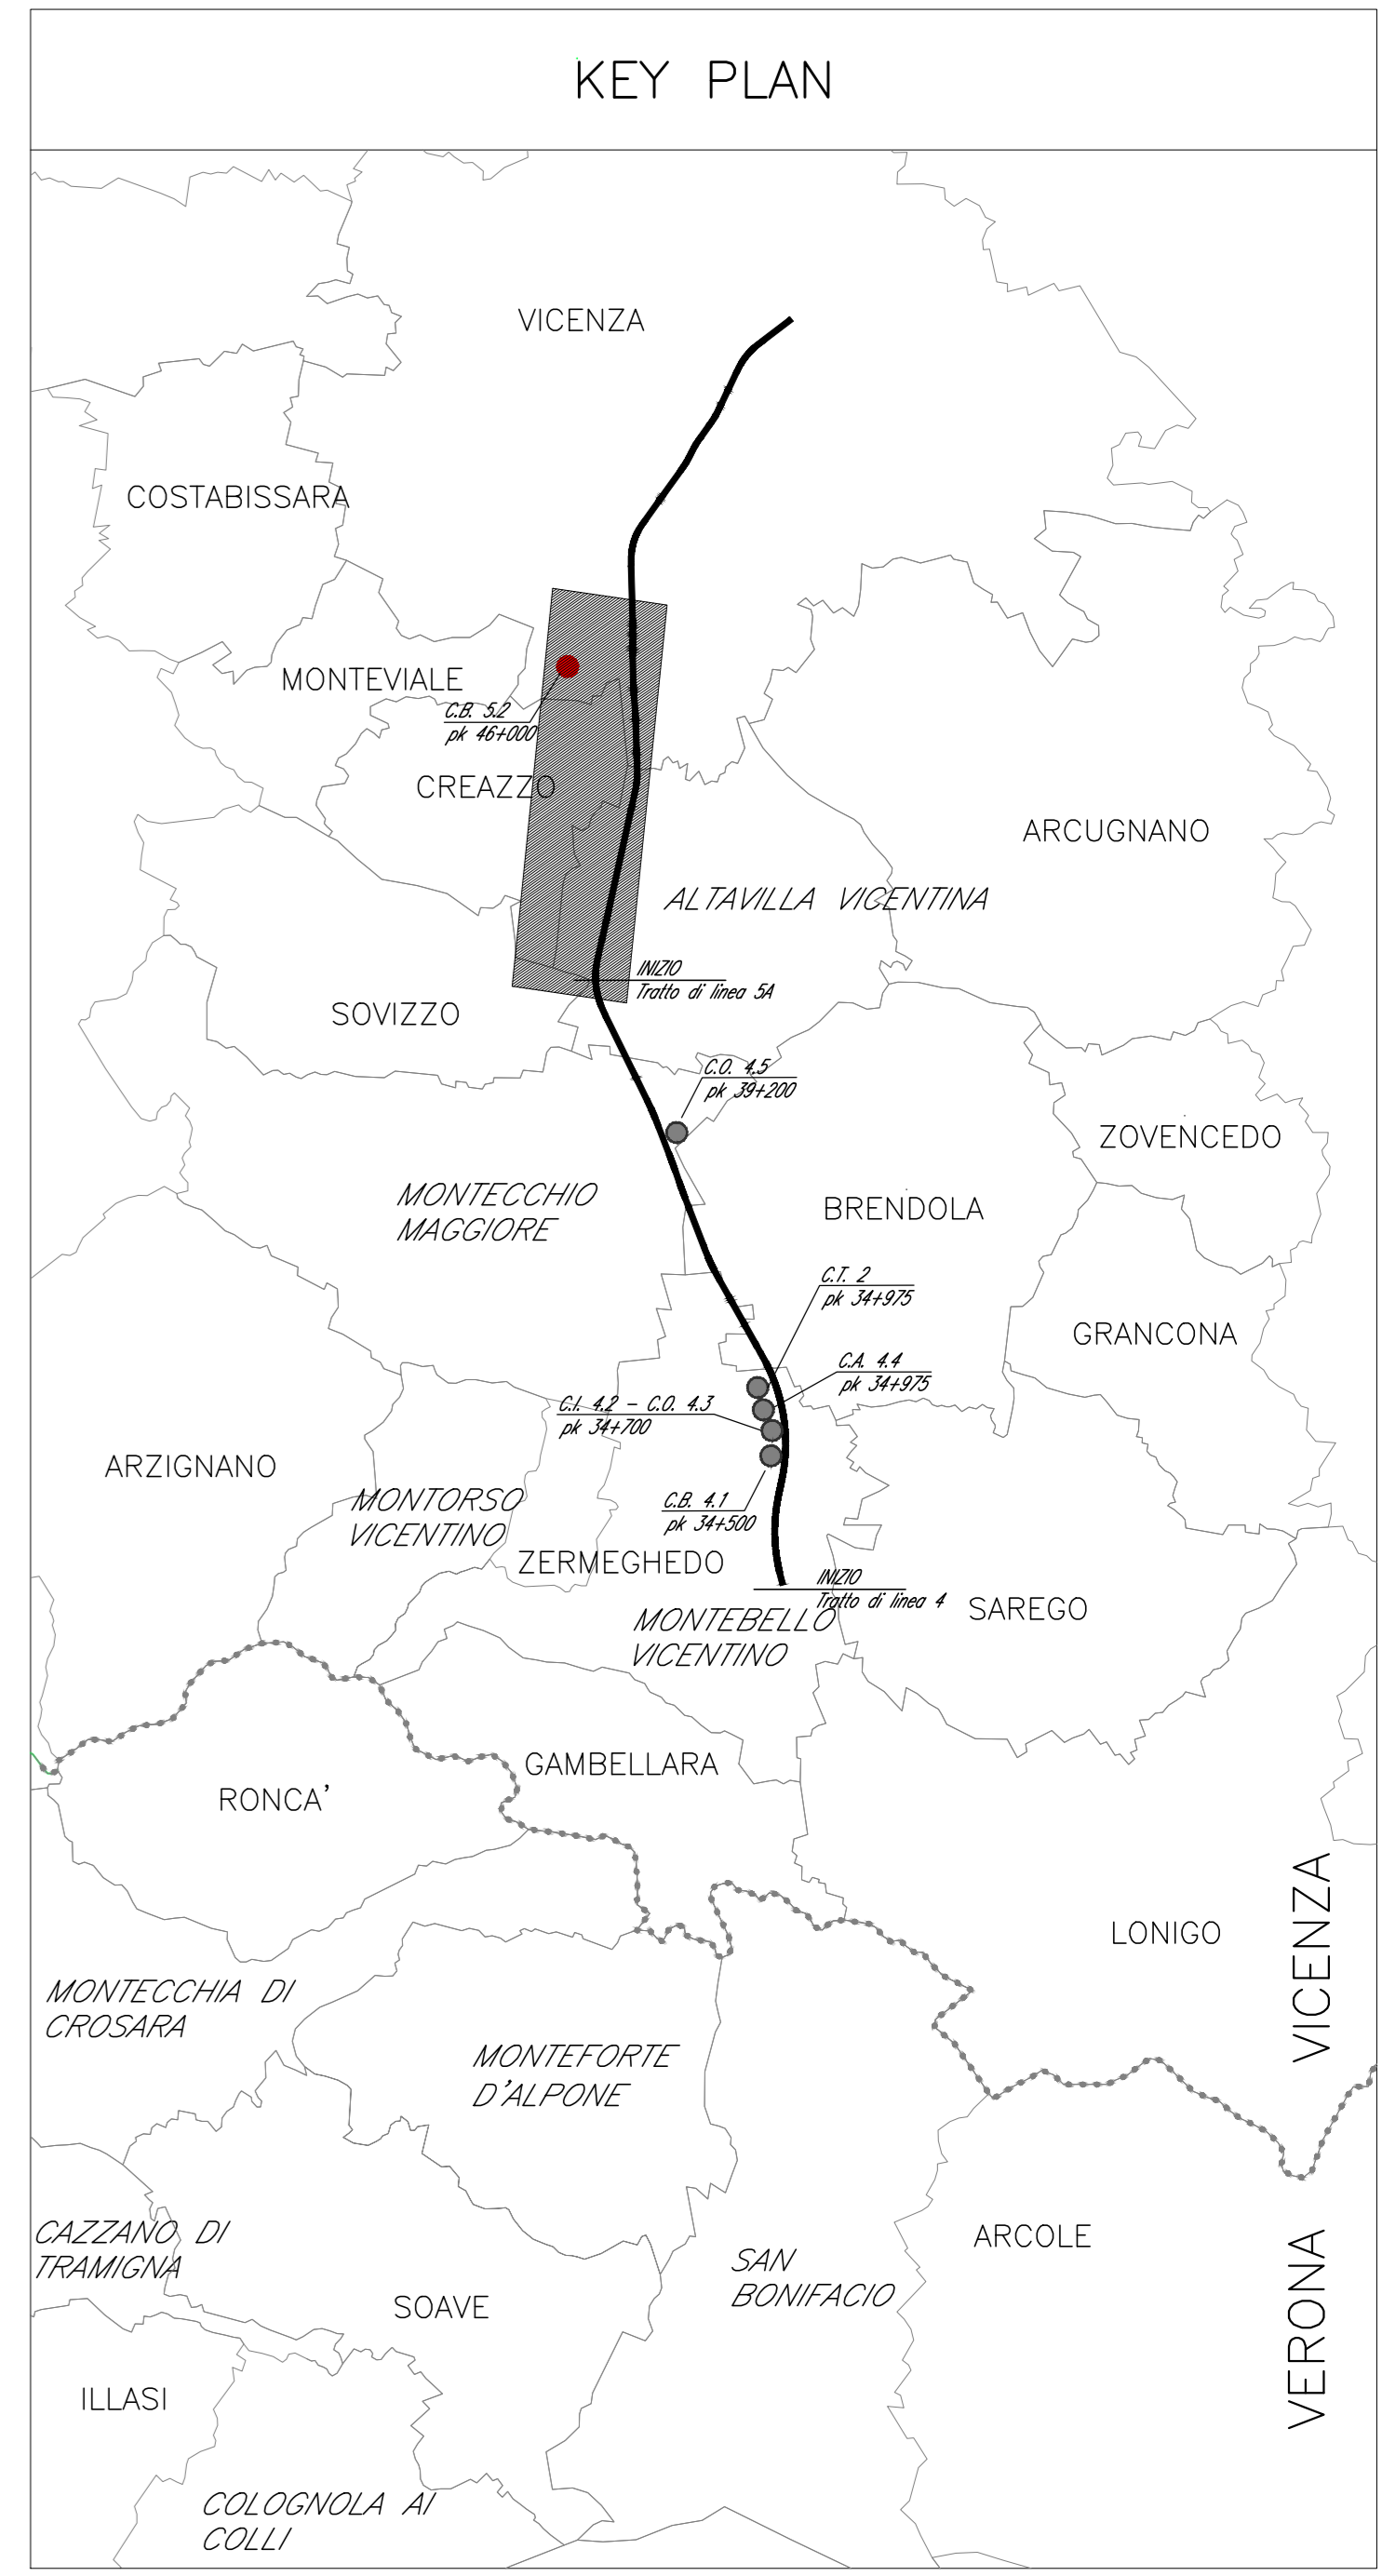

LEGENDA

	CANTIERI BASE		ALLARGAMENTO VIABILITA' ESISTENTE
	CANTIERI DI ARMAMENTO		UTILIZZO VIABILITA' ORDINARIA ESISTENTE
	CANTIERI TECNOLOGICI		UTILIZZO VIABILITA' ORDINARIA DOPO INTERVENTI DI PROGETTO
	CANTIERI INDUSTRIALI - OPERATIVI		NUOVA ROTATORIA PER INTERSEZIONE PISTA DI CANTIERE CON VIABILITA' ESISTENTE
	CANTIERI OPERATIVI		TRACCIATO DI PROGETTO ED OPERE CONNESSE
	ACCESSO CANTIERE		
	NUOVA PISTA DI CANTIERE LUNGOLINEA		
	NUOVA PISTA TEMPORANEA DI CANTIERE LUNGOLINEA		

COMMITTENTE: **RFI** RETE FERROVIARIA ITALIANA GRUPPO FERROVIE DELLO STATO ITALIANO

ALTA SORVEGLIANZA: **ITALFERR** GRUPPO FERROVIE DELLO STATO ITALIANO

GENERAL CONTRACTOR: **Consorzio Iri+IV Due**

INFRASTRUTTURE FERROVIARIE STRATEGICHE DEFINITE DALLA LEGGE OBIETTIVO N. 443/01

PROGETTO DEFINITIVO

LINEA AVIAC VERONA - PADOVA
SUB TRATTA VERONA - VICENZA
2° SUB LOTTO MONTEBELLO VICENTINO - BIVIO VICENZA

DISEGNO: CANTIERIZZAZIONE: ITINERARI E VIABILITA' PLANIMETRIA AREE DI CANTIERE, PISTA LUNGOLINEA E ACCESSO AI CANTIERI 2/3

GENERAL CONTRACTOR: **ATI bonifica** / **CONSORZIO IRI+IV DUE** / **ITALFERR S.p.A.**

SCALE: 1:5000

COMMESSA	LOTTO	FASE	ENTE	TIPO DOC.	OPERADISCIPLINA	PROGR.	REV.
IN02	02	D	I2	P5	CA0101	202	C

ATI bonifica

Progettazione:	Redatto	Verificato	Approvato	Data	Autorizzato
Rev. A	EMISSIONE	P. Coccarelli	G. Fioravanti	M. Sagliato	Prof. Ing. Carato
Rev. B	REVISIONE PER ISTRUTTORIA ITALFERR	P. Coccarelli	G. Fioravanti	M. Sagliato	
Rev. C	NUOVA EMISSIONE	P. Coccarelli	G. Fioravanti	M. Sagliato	

File: IN0202P5CA0101202C_00A.DWG | CUP: J41E9100000009 | n. Elab.: 320049F17