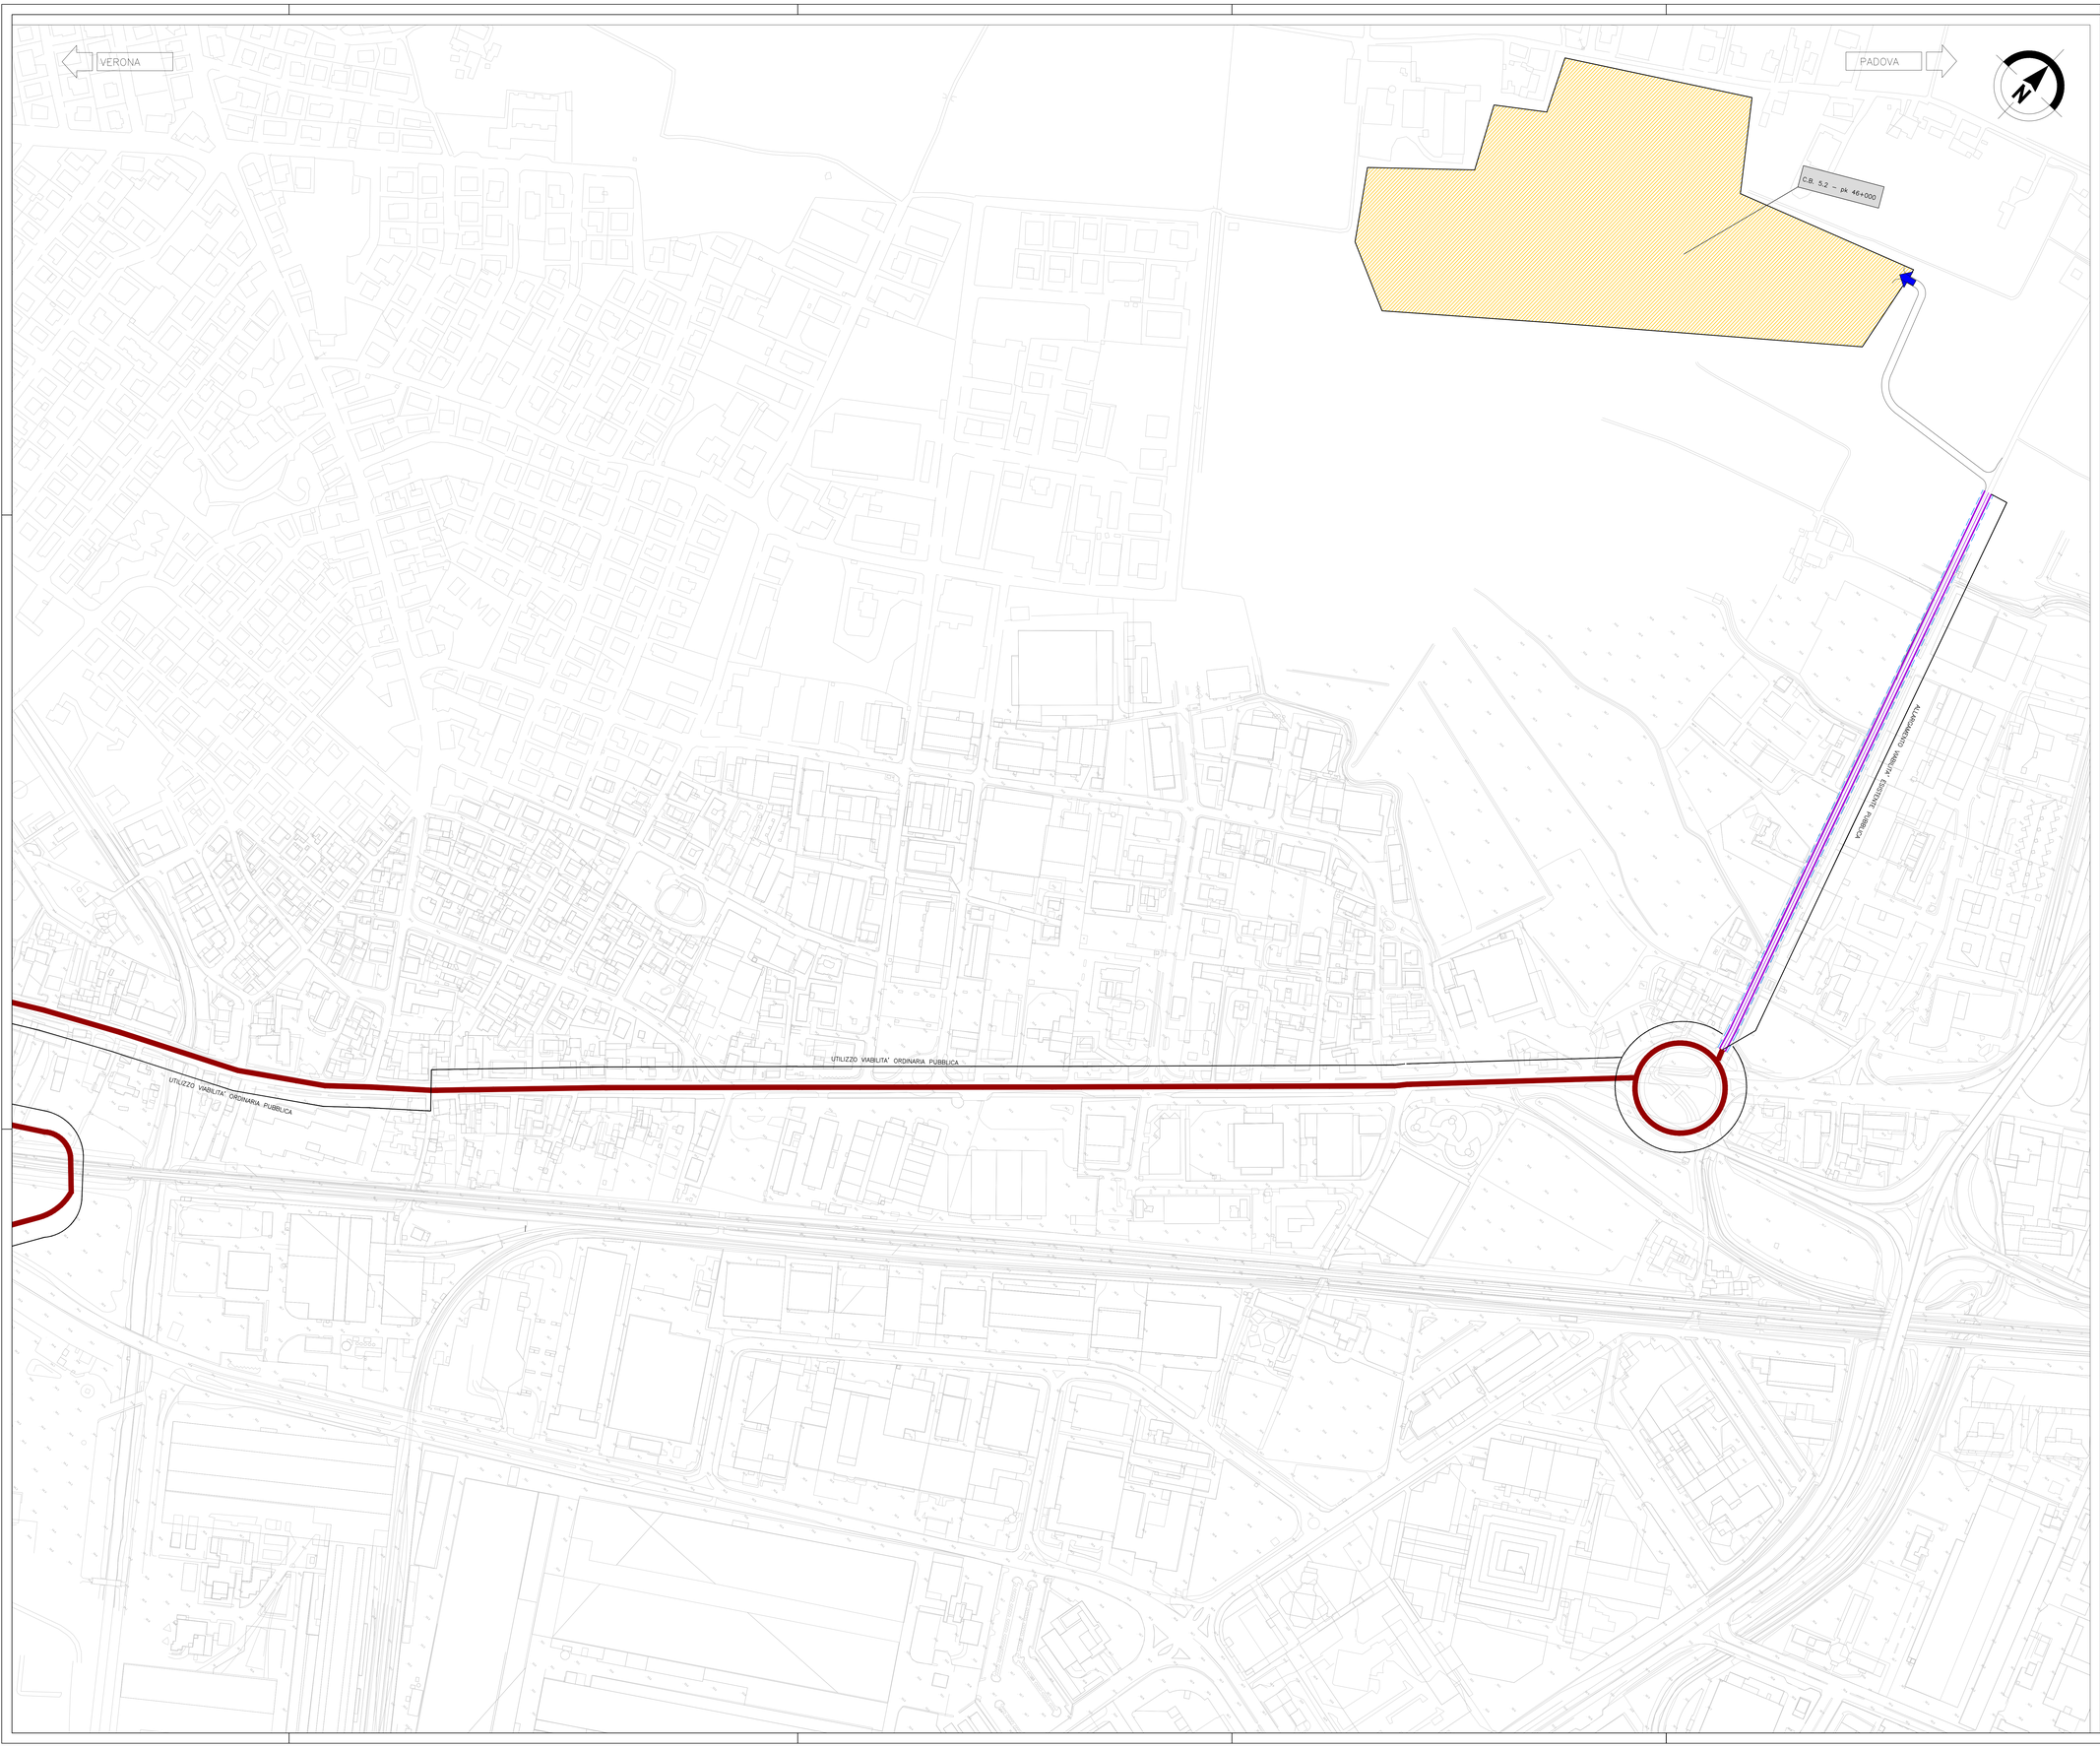

KEY PLAN

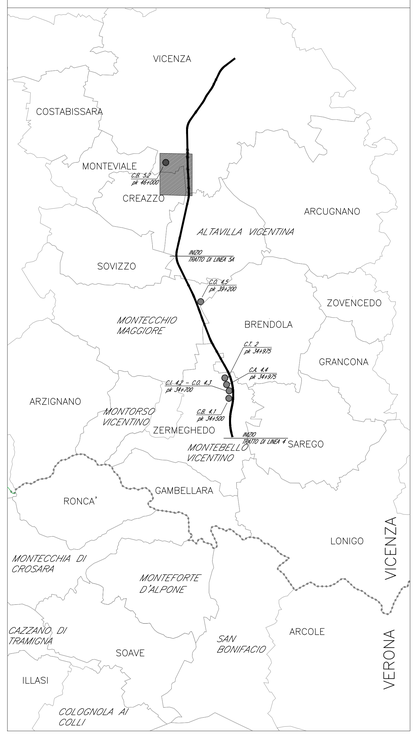

LEGENDA

- NUOVA PISTA DI CANTIERE LUNGOLINEA
- NUOVA PISTA TEMPORANEA DI CANTIERE LUNGOLINEA
- ALLARGAMENTO VIABILITA' ESISTENTE PUBBLICA
- UTILIZZO VIABILITA' ORDINARIA ESISTENTE PUBBLICA
- UTILIZZO VIABILITA' ORDINARIA DOPO INTERVENTI DI PROGETTO PUBBLICA
- LINEA FERROVIARIA E OPERE COMPLEMENTARI DI PROGETTO
- NUOVA ROTATORIA PER INTERSEZIONE PISTA DI CANTIERE CON VIABILITA' ESISTENTE
- PONTE BAILEY
- TOMBINO
- LIMITE DI OCCUPAZIONE TEMPORANEA
- INGRESSO CANTIERE

NOTA. Dalla pK 48+700 alla pk 49+500 l'ubicazione della pista temporanea si prevede sia all'interno del sedime di progetto o della linea storica. La sua reale posizione planimetrica dipenderà esclusivamente dalle micro-fasi di cantiere e dell'esercizio, della linea stessa.

COMMITTENTE:

RFI RETE FERROVIARIA ITALIANA
GRUPPO FERROVIE DELLO STATO ITALIANE

ALTA SORVEGLIANZA:

ITALFERR
GRUPPO FERROVIE DELLO STATO ITALIANE

GENERAL CONTRACTOR:

Consorzio IricAV Due

INFRASTRUTTURE FERROVIARIE STRATEGICHE DEFINITE DALLA LEGGE OBIETTIVO N. 443/01

PROGETTO DEFINITIVO

LINEA AV/AC VERONA - PADOVA
SUB TRATTA VERONA - VICENZA
2° SUB LOTTO MONTEBELLO VICENTINO - BIVIO VICENZA

DISEGNO
CANTIERIZZAZIONE: ITINERARI E VIABILITA'
PISTA LUNGOLINEA E RISOLUZIONE INTERFERENZE CON LA VIABILITA' ESISTENTE 5/9

GENERAL CONTRACTOR		ITALFERR S.p.A.	
ATI bonifica IL PROGETTISTA INTEGRATORE Franco Penco Bocchetto iscritto all'Ordine degli Ingegneri della Liguria al n° 1469 ai n° 4664 - Sez. A settore Civile e Ambientale Data: Settembre 2015	CONSORZIO IRICAV DUE Il Direttore Data: Settembre 2015	Data:	SCALA : 1:2000

COMMESSA	LOTTO	FASE	ENTE	TIPO DOC.	OPERA/DISCIPLINA	PROGR.	REV.
IN0D	02	D	I2	P6	CA0001	205	C

ATI bonifica

VISTO ATI BONIFICA	
Firma	Data
Ing.F.P.Bocchetto	Settembre 2015

Progettazione:

Rev.	Descrizione	Redatto	Data	Verificato	Data	Approvato	Data	Autorizzato
A	EMISSIONE	F.Ciccarello	06/06/15	G.Foravanti	06/06/15	M.Saglietto	10/06/15	Prof. Ing. Canale
B	REVISIONE PER ISTRUTTORIA ITALFERR	F.Ciccarello	24/08/15	G.Foravanti	27/08/15	M.Saglietto	31/08/15	
C	NUOVA EMISSIONE	F.Ciccarello	28/09/15	G.Foravanti	29/09/15	M.Saglietto	30/09/15	
								Data: Settembre 2015

File: IN0D02D2P6CA0001205C_00A.DWG	CUP: J41E91000000009	n. Elab.:
	CIG: 3320049F17	