


KEY PLAN

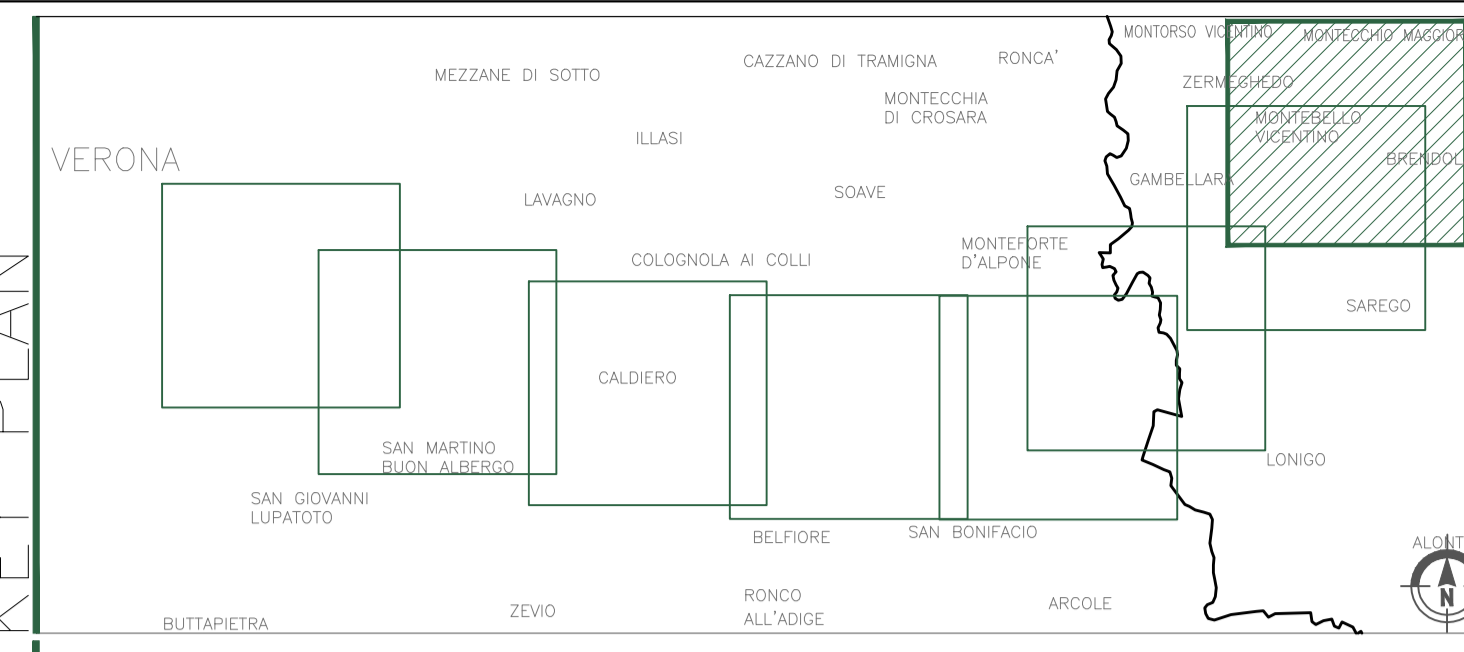

LEGENDA

- LEGENDA**
- Linea ferroviaria in progetto
 - Pista di cantiere lungo linea
 - ACX Siti di recupero ambientale e produzione inerti di cava
 - Viabilità per approvvigionamento e conferimento materiali inerti
 - Pista di cantiere tra sottolotti
n= sottolotto 1, sottolotto 2, sottolotto 3
 - Nodi di collegamento dei rami di percorrenza

Lotto 3



A.C.3
LA GUALDA

COMMITTENTE:
 RFI
RETE FERROVIARIA ITALIANA
GRUPPO FERROVIE DELLO STATO ITALIANE

ALTA SORVEGLIANZA:
 ITALFERR
GRUPPO FERROVIE DELLO STATO ITALIANE

GENERAL CONTRACTOR:
 Conorzio IricAV Due

**INFRASTRUTTURE FERROVIARIE STRATEGICHE DEFINITE DALLA
LEGGE OBIETTIVO N. 443/01**

PROGETTO DEFINITIVO
LINEA AV/AC VERONA - PADOVA
SUB TRATTA VERONA - VICENZA
2° SUB LOTTO MONTEBELLO VICENTINO - BIVIO VICENZA

CANTIERIZZAZIONE
SITI DI RECUPERO AMBIENTALE E PRODUZIONE INERTI AREA DI CAVA LA GUALDA
INQUADRAMENTO VIABILISTICO

ATI bonifica IL PROGETTISTA INTEGRATORE <small>Franco Perali Bocchetto Via S. Felice 104 - 37050 San Giovanni Lupatoto (VI) sette settore C/4 e Ambientale</small>	CONSORZIO IRICAV DUE il Direttore Data: Giugno 2015	ITALFERR S.p.A. Data:
		SCALA : 1:10.000

COMMESSA	LOTTO	FASE	ENTE	TIPO DOC.	OPER/DISCIPLINA	PROGR.	REV.
I N O D	0 2	D	I 2	P 4	C A 0 0 0 1	2 0 4	A

ATI bonifica		Firma		Data				
		Ing. F.P. Bocchetto		Giugno 2015				
Progettazione:								
Rev.	Descrizione	Redatto	Data	Verificato	Data	Approvato	Data	Autorizzato
A	EMISSIONE	M. Colasurdo	10/06/2015	R. Tommasi	10/06/2015	M. Saggiotto	10/06/2015	Prof. Ing. Canale
						Data: Giugno 2015		

File: I:\NOD02\212P4CA0001204_00A.DWG CUP: J41E9100000009 n. Etab.:
CIG: 3320049F17