ZONA A

Scavo: 2124,16 mq

SEZIONE 1A

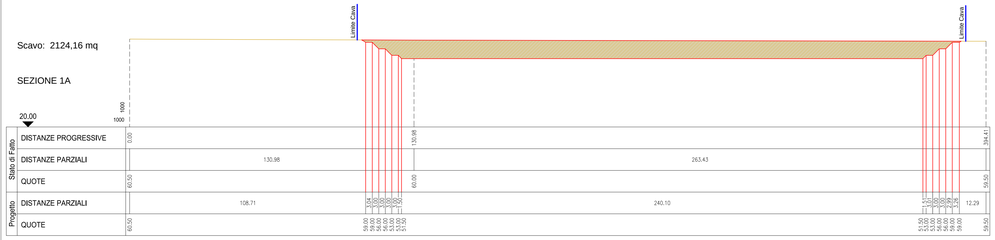

Scavo: 2240,54 mq

SEZIONE 2A

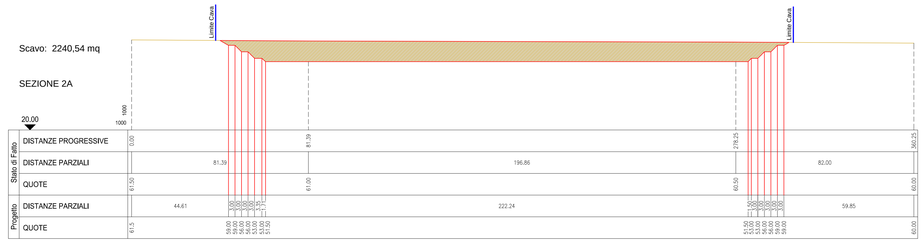

Scavo: 540,34 mq

SEZIONE 3A

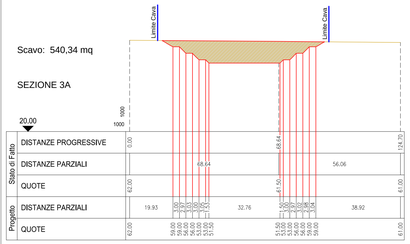

Scavo: 2142,24 mq

SEZIONE 4A

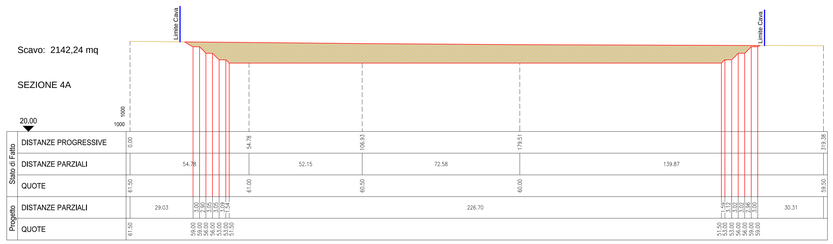

Scavo: 4036,80 mq

SEZIONE 5A

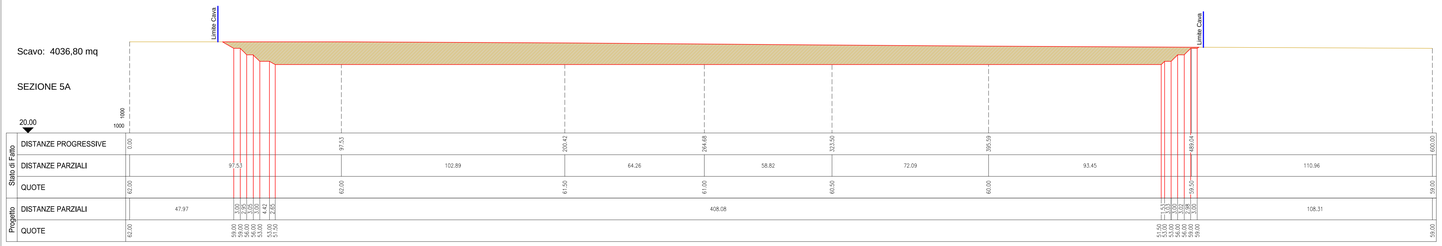

ZONA B

Scavo: 989,18 mq

SEZIONE 1B

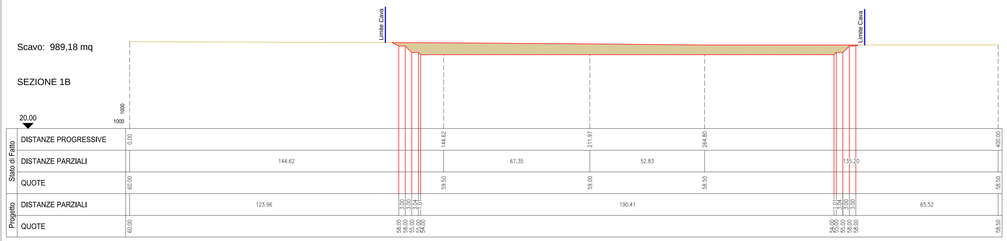

Scavo: 829,83 mq

SEZIONE 2B

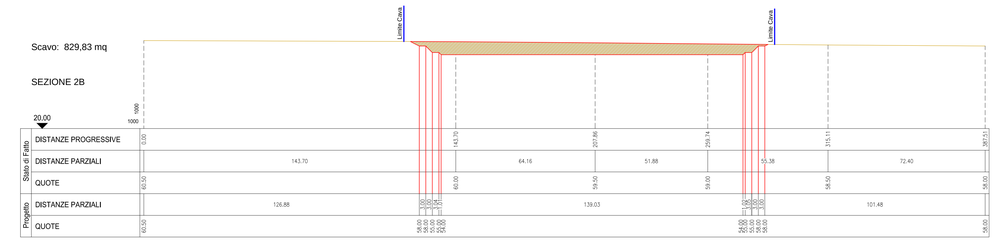

Scavo: 638,91 mq

SEZIONE 3B

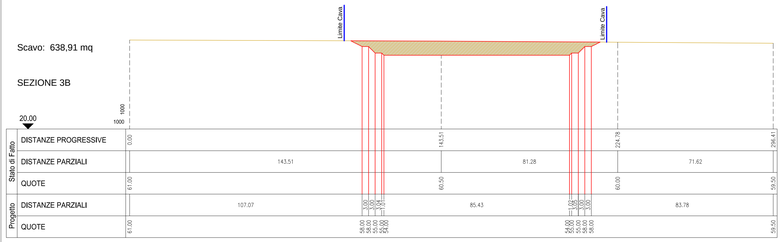

Scavo: 349,69 mq

SEZIONE 4B

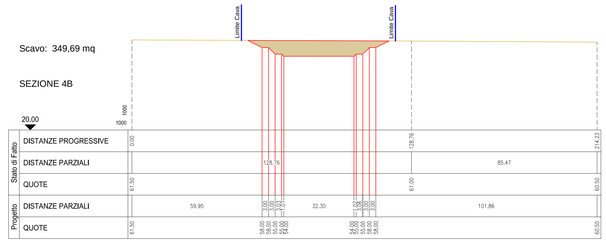

Scavo: 3794,02 mq

SEZIONE 5B

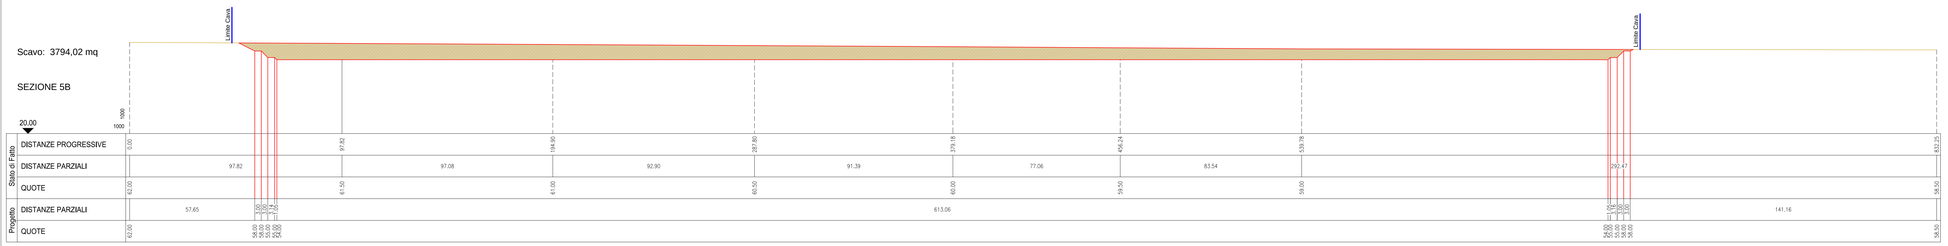

Stralcio Planimetrico

Scala 1:20.000

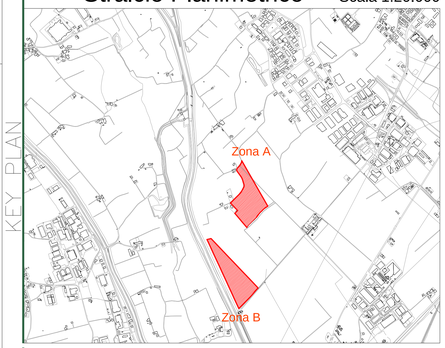

Legenda

Area di scavo

LEGENDA

COMMITTENTE:

RFI RETE FERROVIARIA ITALIANA
GRUPPO FERROVIE DELLO STATO ITALIANE

ALTA SORVEGLIANZA:

ITALFERR
GRUPPO FERROVIE DELLO STATO ITALIANE

GENERAL CONTRACTOR:

Consorzio IricaV Due

INFRASTRUTTURE FERROVIARIE STRATEGICHE DEFINITE DALLA LEGGE OBIETTIVO N. 443/01

PROGETTO DEFINITIVO

LINEA AV/AC VERONA - PADOVA
SUB TRATTA VERONA - VICENZA
2° SUB LOTTO MONTEBELLO VICENTINO - BIVIO VICENZA

CANTIERIZZAZIONE
SITI DI RECUPERO AMBIENTALE E PRODUZIONE INERTI AREA DI CAVA LA GUALDA
SEZIONI ANTE E POST OPERAM

GENERAL CONTRACTOR	ITALFERR S.p.A.	
ATI bonifica IL PROGETTISTA INTEGRATORE Franco Persio Bocchetto iscritto all'Ordine degli Ingegneri della Provincia di Roma al n° 13864, Sez. A del Settore Ambientale Data: Giugno 2015	CONSORZIO IRICAV DUE Il Direttore Data: Giugno 2015	Data:	SCALA : 1:1.000

COMMESSA	LOTTO	FASE	ENTE	TIPO DOC.	OPERA/DISCIPLINA	PROGR.	REV.
I N 0 D	0 2	D	I 2	W 7	C A 0 0 0 1	2 0 1	A

ATI bonifica

VISTO ATI BONIFICA

Firma	Data
Ing.F.P.Bocchetto	Giugno 2015

Progettazione:

Rev.	Descrizione	Redatto	Data	Verificato	Data	Approvato	Data	Autorizzato
A	EMISSIONE	M.Colasurdo	10/06/2015	R.Tommasetti	10/06/2015	M.Saglietto	10/06/2015	Prof. Ing. Canale

Data: Giugno 2015

File:IN0D02D2W7CA0001201A__00A.DWG

CUP:	J41E91000000009	n. Elab.:
CIG:	3320049F17	