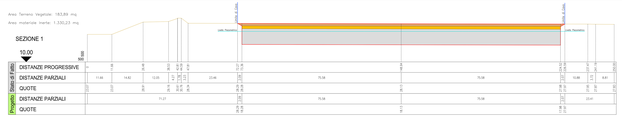

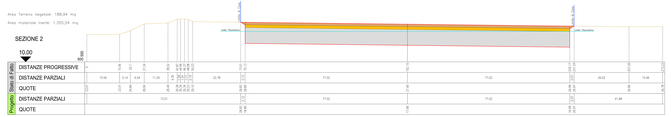

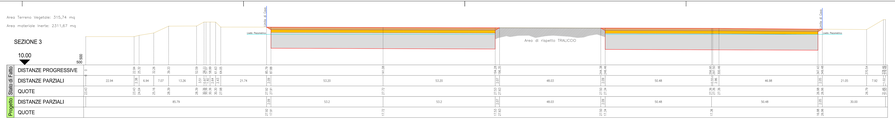

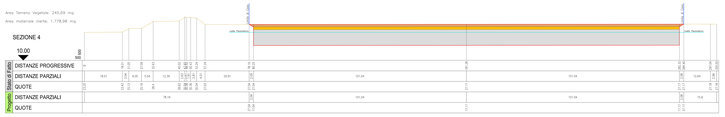

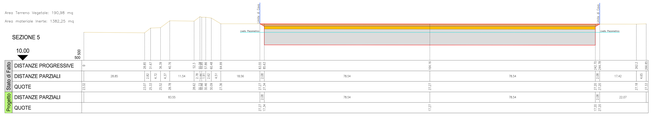

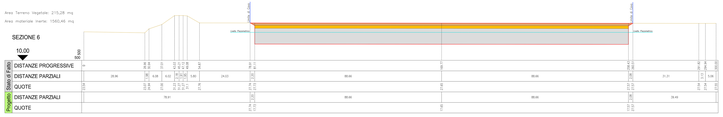

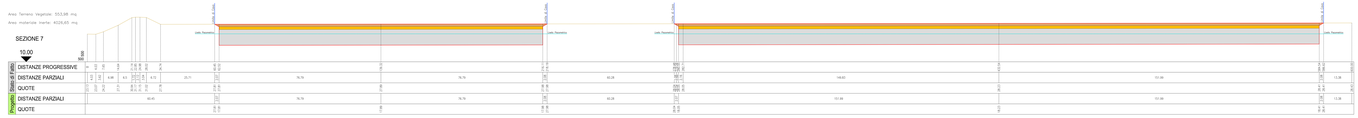

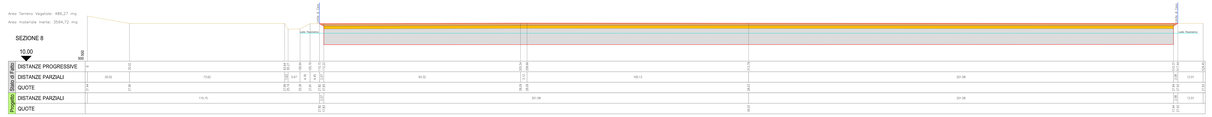

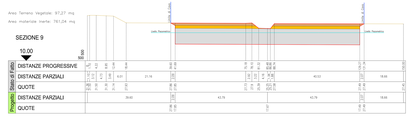

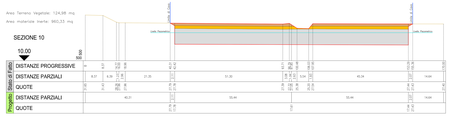

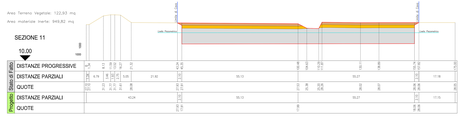

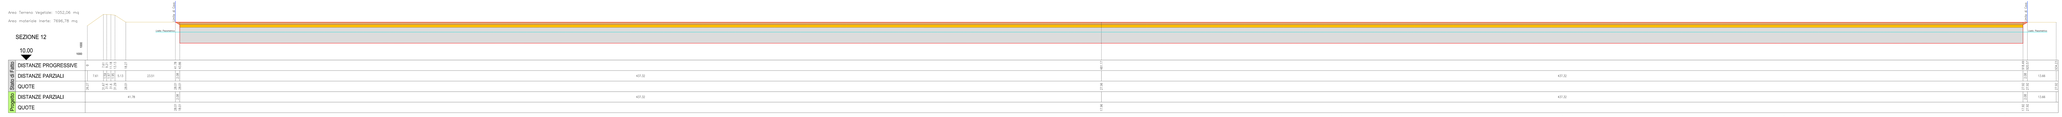

KEY PLAN

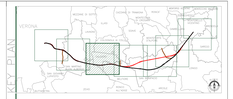

LEGENDA

Legenda

- Terreno di scotico
- Sabbie
- Ghiaie

COMMITTENTE:

RFI RETE FERROVIARIA ITALIANA
GRUPPO FERROVIE DELLO STATO ITALIANE

ALTA SORVEGLIANZA:

ITALFERR
GRUPPO FERROVIE DELLO STATO ITALIANE

GENERAL CONTRACTOR:

Consorzio Stabile Ciro

INFRASTRUTTURE FERROVIARIE STRATEGICHE DEFINITE DALLA LEGGE OBIETTIVO N. 443/01

PROGETTO DEFINITIVO

LINEA AVAC VERONA - PADOVA
SUB TRATTA VERONA - VICENZA
2° SUB LOTTO MONTEBELLO VICENTINO - BIVIO VICENZA

CANTIERIZZAZIONE
SITI DI RECUPERO AMBIENTALE E PRODUZIONE INERTI AREA DI CAVA ZEVIO
SEZIONI ANTE E POST OPERAM

GENERAL CONTRACTOR		ITALFERR S.p.A.	
ATI bonifica IL PROGETTISTA INTEGRATORE Ing. Paolo Ferrari Via Cecchetti, 8 - 20124 Milano Via Ugo Bassi, 2 - 40121 Bologna Ordine degli Ingegneri di Milano n. 20961	CONSORZIO STABILE CIRO Il Direttore	Dott.	SCALA: 1:500
Data: Giugno 2015	Data: Giugno 2015	Data:	

COMMESSA	LOTTO	FASE	ENTE	TIPO DOC.	OPERA/DISCIPLINA	PROGR.	REV.
I N 0 3	0 2	D	I 2	W 8	C A 0 0 0 1	Z 0 1	A

ATI bonifica	VISTO DI CONFORMITÀ	
	Firma	Data
	Ing.P.F.Ferrari	Giugno 2015

Aggiornamento									
Rev.	DESCRIZIONE	Redatto	Data	Verificato	Data	Rilasciato	Data	Autorizzato	
A	EMISSIONE	G.Cecchetto	Giugno 2015	A.Ferrari	Giugno 2015	P.Ferrari	Giugno 2015	Prof. Ing. Cerved	

Data: Giugno 2015

File: IN0302D26WA0001001A_SIA.DWG

CUP: J81E91000000008

CIG: 5320444F17

J - Field: