



SEZIONE TIPO A

Scala 1:100

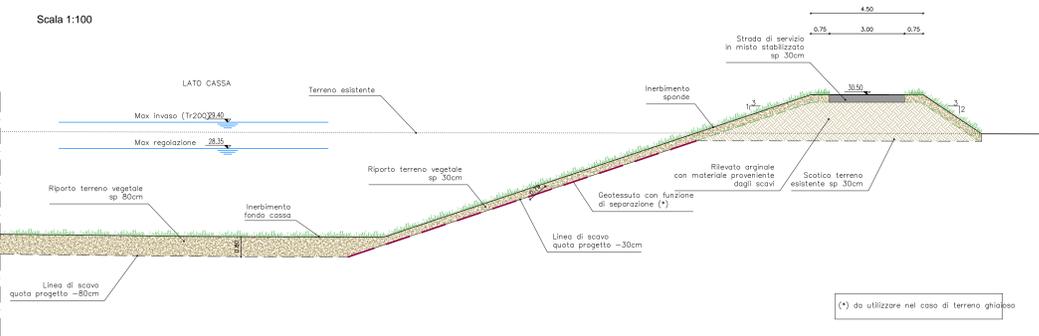


SEZIONE TIPO B

Scala 1:100

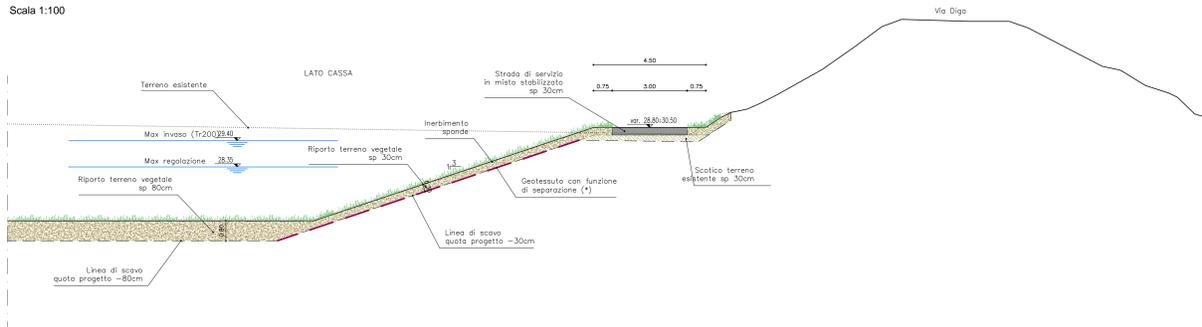


SEZIONE TIPO C

Scala 1:100

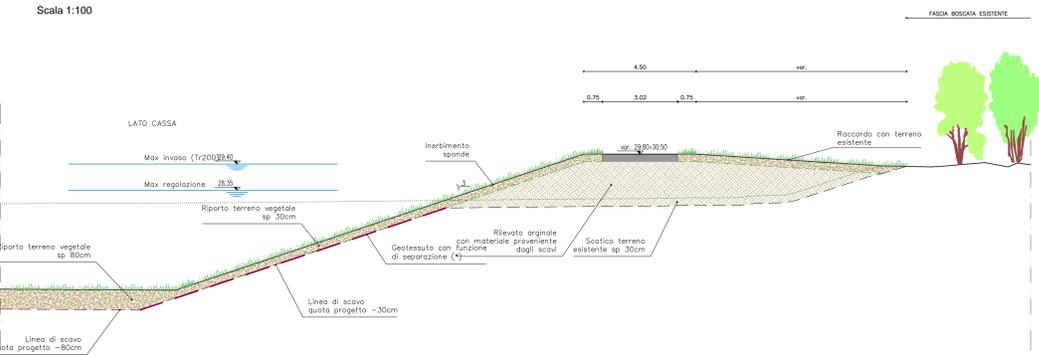


SEZIONE TIPO CANALE DI RESTITUZIONE

Scala 1:100

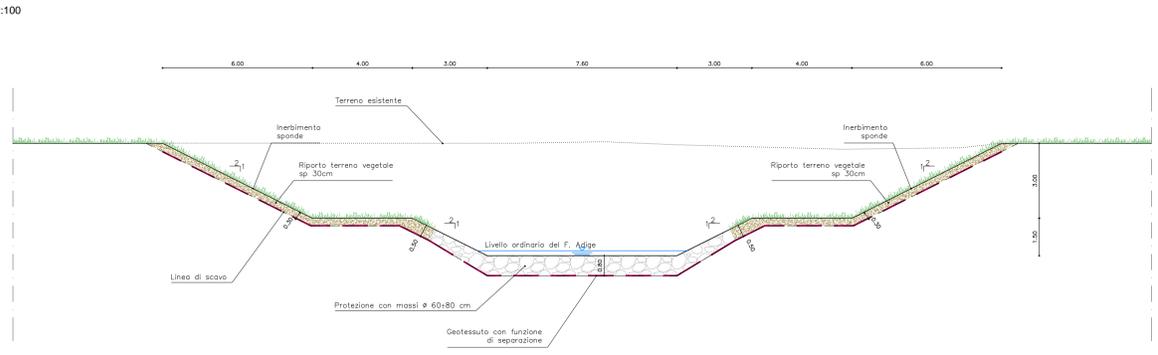


PENNELLO FLUVIALE  
Sezione A-A

Scala 1:100

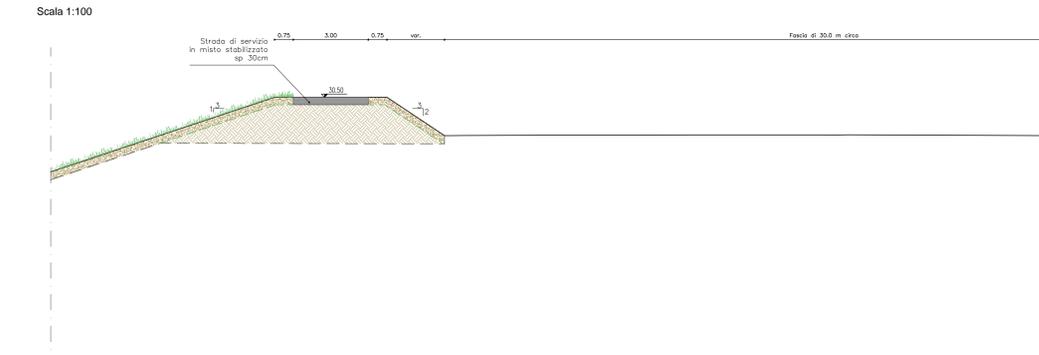


PENNELLO FLUVIALE  
Sezione B-B

Scala 1:100

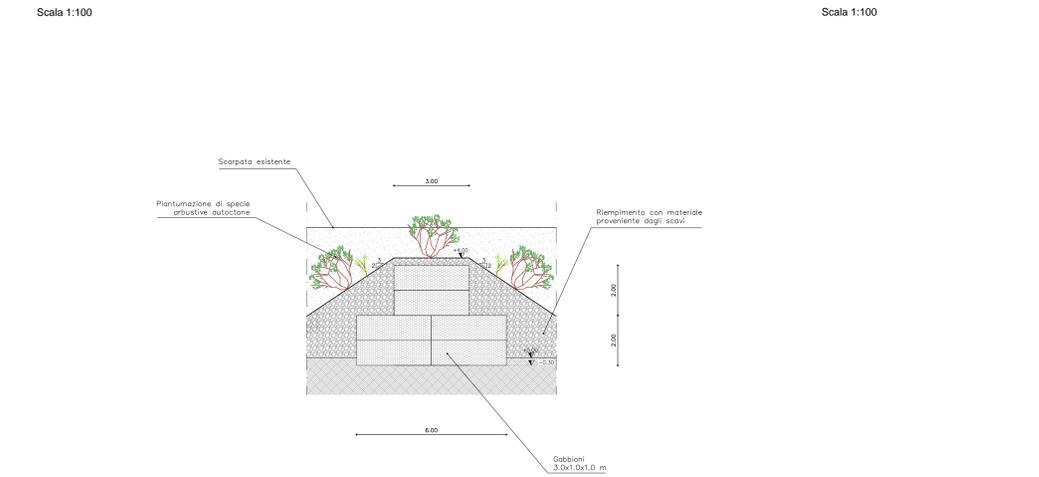


PENNELLO FLUVIALE  
Pianta della disposizione ad asta con testa a martello

Scala 1:100

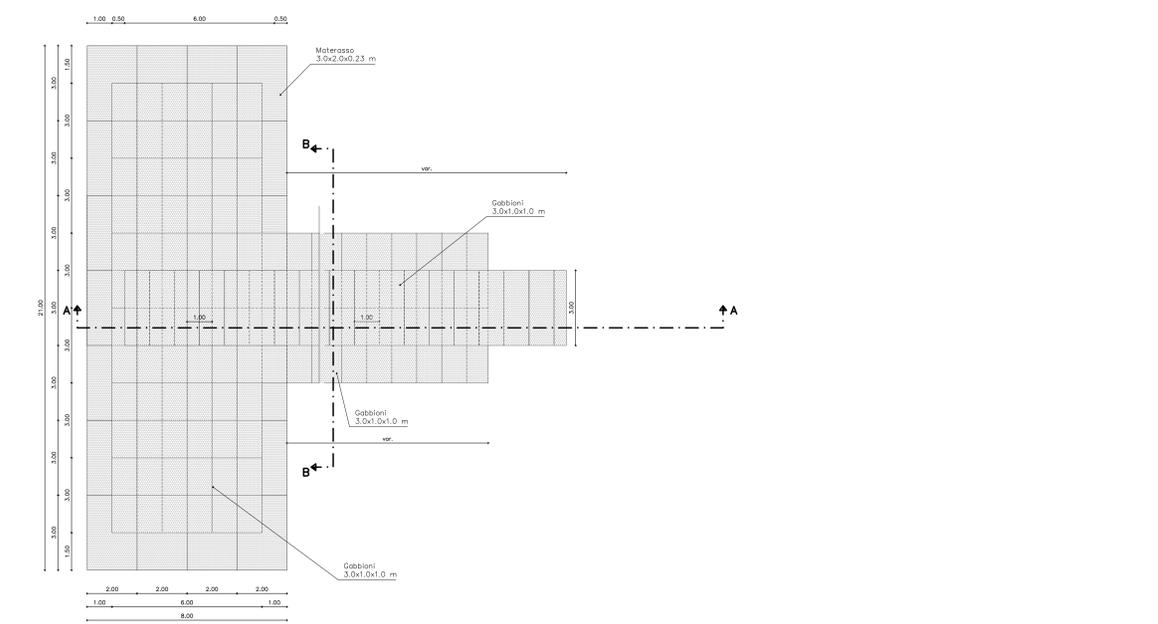

PIANTA DI RIFERIMENTO SEZIONI

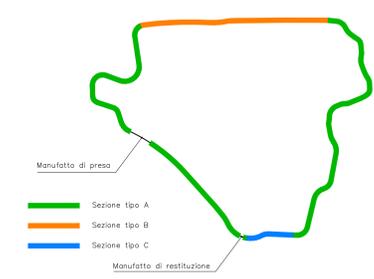

- Sezione tipo A
- Sezione tipo B
- Sezione tipo C
- Manufatto di presa
- Manufatto di restituzione

COMMITTENTE: **RFI** RETE FERROVIARIA ITALIANA GRUPPO FERROVIE DELLO STATO ITALIANE

ALTA SORVEGLIANZA: **ITALFERR** GRUPPO FERROVIE DELLO STATO ITALIANE

GENERAL CONTRACTOR: **Consorzio Irico-IV Due**

INFRASTRUTTURE FERROVIARIE STRATEGICHE DEFINITE DALLA LEGGE OBIETTIVO N. 443/01

PROGETTO DEFINITIVO  
LINEA AV/AC VERONA - PADOVA  
SUB TRATTA VERONA - VICENZA  
2° SUB LOTTO MONTEBELLO VICENTINO - BIVIO VICENZA

DISEGNO CANTIERIZZAZIONE - SITO DI PRODUZIONE INERTI E RECUPERO AMBIENTALE  
CASSA DI ESPANSIONE ZEVIO - SEZIONI TIPO E PARTICOLARI

GENERAL CONTRACTOR: **ATI bonifica** CONSORZIO IRICAV DUE I DIVERSI  
ITALFERR S.p.A.

IL PROGETTISTA INTEGRATORE: **ATI bonifica**  
Piero Piretti Ingegnere  
Via dell'Industria 10/B  
37060 ZEVIO (VI)  
Data: Giugno 2015

DATA: Giugno 2015

SCALA: varie

COMMESSA: **INO D 02 D 12 WZ CA 00 01 201 A**

Progettazione: **ATI bonifica** Firma: Ing. F.P. Bocchetto Data: Giugno 2015

Rev.	Descrizione	Redatto	Data	Verificato	Data	Approvato	Data	Autorizzato
A	EMISSIONE	M. Bragato	06/2015	R. Tassin	06/2015	G. De Saverio	06/2015	Ing. G. De Saverio

File: IN02D02WZCA001201A\_06A.DWG CUP: J41E31000000009 n. Elab.:  
CIG: 3320049F17