LIVELLETTE (DIFF. DI QUOTA / DISTANZA / PENDENZA)		
h = 3.944, L = 730.443, i = 0.54%	h = 0.095, L = 322.636, i = 0.03%	h = 4.043, L = 741.814, i = 0.55%

R	T	Fr	Pr	Qt
22000.000	56.160	-0.072	33255.443	58.734
22000.000	56.712	0.073	33578.078	58.829

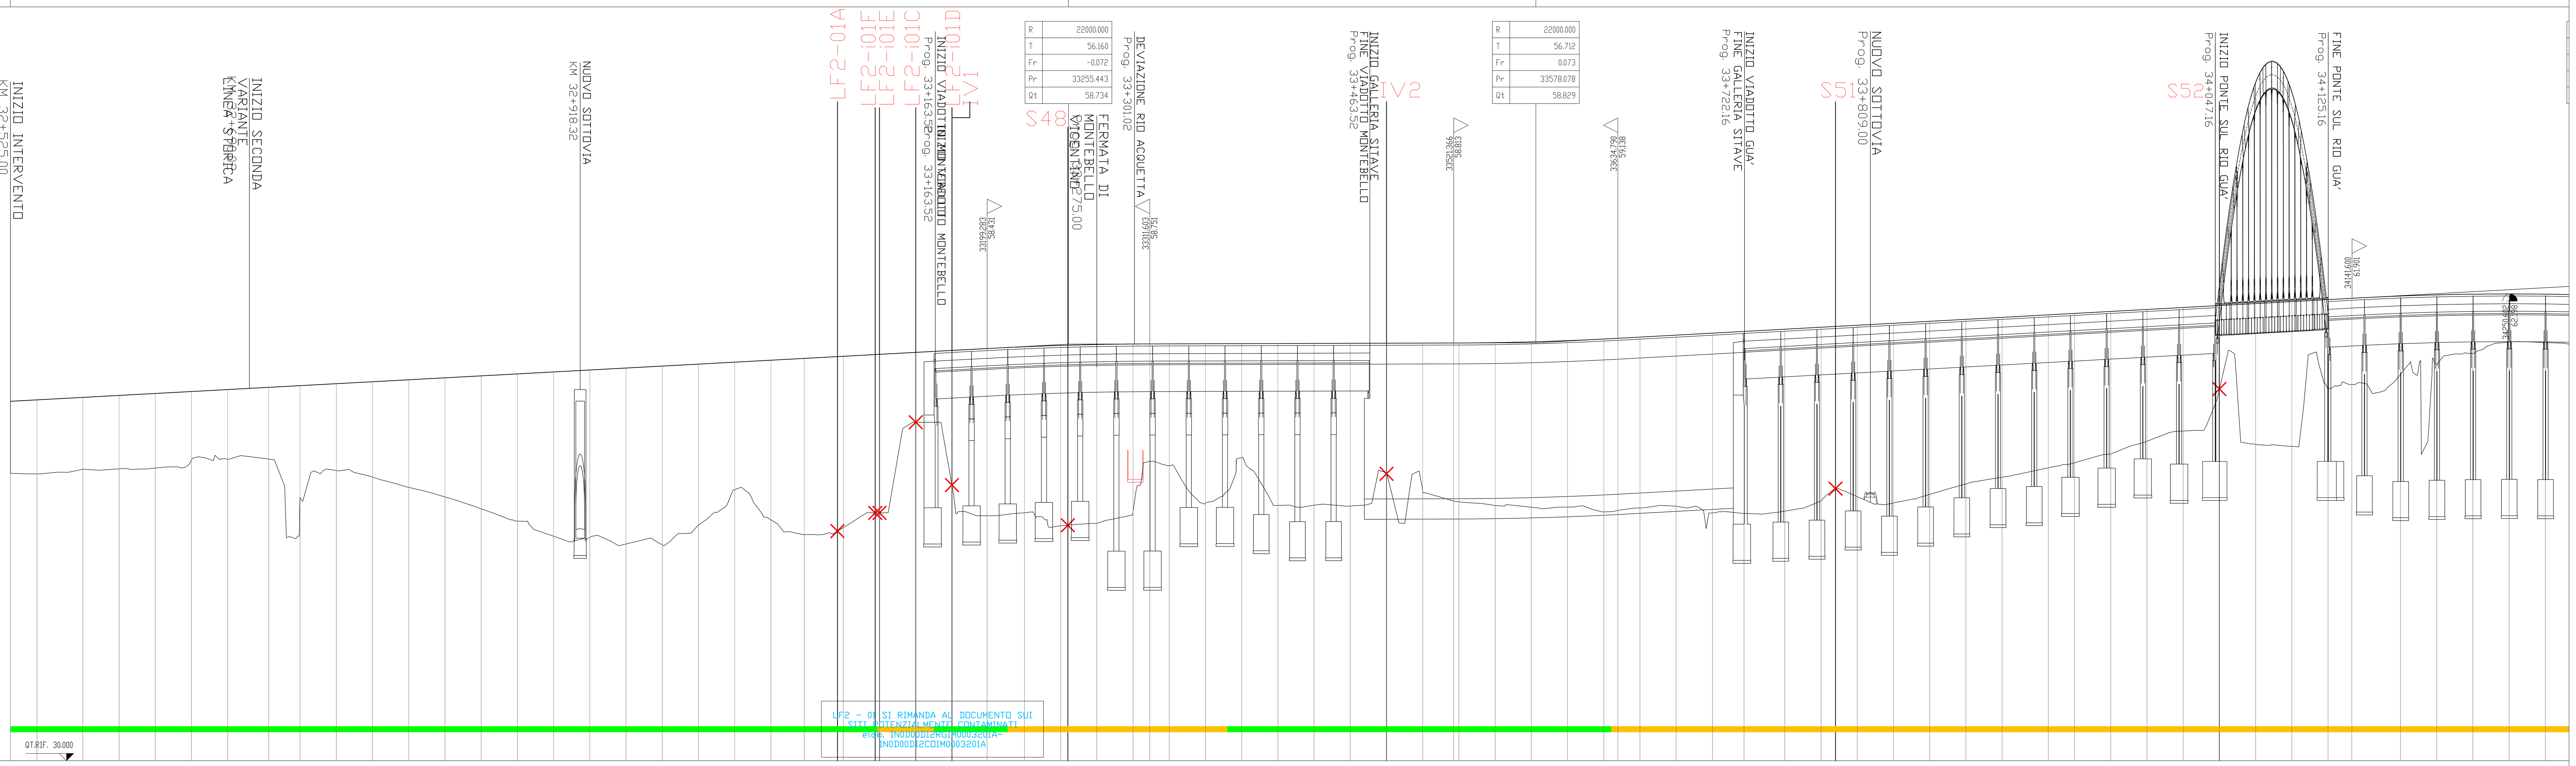

SCALA QUOTE 1:200
SCALA DISTANZE 1:2000

QT.RIF. 30.000

NUMERO SEZIONI	DISTANZE PARZIALI	DISTANZE PROGRESSIVE	QUOTE TERRENO	QUOTE PROGETTO	DIFFERENZA DI QUOTA
1	18.31	32525.00	49.84	54.79	4.95
2	31.69	32543.31	49.79	54.89	5.10
3	25.00	32575.00	50.10	55.06	4.96
4	25.00	32600.00	50.14	55.19	5.05
5	25.00	32625.00	50.19	55.33	5.14
6	25.00	32650.00	50.76	55.46	4.70
7	28.30	32675.00	50.80	55.60	4.80
8	21.70	32703.30	50.81	55.75	4.94
9	25.00	32725.00	48.15	55.87	7.72
10	25.00	32750.00	50.02	56.00	5.98
11	25.00	32775.00	49.57	56.14	6.57
12	25.00	32800.00	48.86	56.27	7.41
13	25.00	32825.00	48.20	56.41	8.21
14	25.00	32850.00	47.38	56.54	9.16
15	25.00	32875.00	46.53	56.68	10.15
16	25.00	32900.00	45.49	56.81	11.32
17	25.00	32925.00	45.41	56.95	11.54
18	25.00	32950.00	44.95	57.08	12.13
19	25.00	32975.00	44.89	57.22	12.33
20	25.00	33000.00	46.25	57.35	11.10
21	25.00	33025.00	48.70	57.49	8.79
22	23.03	33050.00	46.61	57.62	11.01
23	26.97	33073.03	45.60	57.75	12.15
24	25.00	33100.00	46.08	57.89	11.81
25	25.00	33125.00	47.10	58.03	10.93
26	25.00	33150.00	53.35	58.16	4.81
27	24.28	33175.00	49.01	58.30	9.29
28	25.72	33199.28	46.90	58.43	11.53
29	25.00	33225.00	47.10	58.55	11.45
30	25.00	33250.00	46.20	58.65	12.45
31	25.00	33275.00	46.37	58.71	12.34
32	11.60	33300.00	47.16	58.74	11.58
33	13.40	33311.60	50.64	58.75	8.11
34	25.00	33325.00	50.36	58.75	8.39
35	25.00	33350.00	47.76	58.76	11.00
36	25.00	33375.00	50.91	58.77	7.86
37	25.00	33400.00	47.61	58.78	11.17
38	25.00	33425.00	47.63	58.78	11.15
39	25.00	33450.00	47.57	58.79	11.22
40	25.00	33475.00	49.79	58.80	9.01
41	21.37	33500.00	48.63	58.81	10.18
42	3.63 / 25.00	33521.37 / 33525.00	47.91 / 47.86	58.81 / 58.81	10.90 / 10.95
44	25.00	33550.00	47.61	58.84	11.23
45	25.00	33575.00	47.49	58.89	11.40
46	25.00	33600.00	47.50	58.98	11.48
47	9.79	33625.00	47.16	59.09	11.93
48	15.21	33634.79	47.26	59.14	11.88
49	25.00	33650.00	47.44	59.22	11.78
50	25.00	33675.00	47.56	59.36	11.80
51	21.85	33700.00	47.10	59.49	12.39
52	28.15	33721.85	47.06	59.61	12.55
53	25.00	33750.00	47.22	59.77	12.55
54	25.00	33775.00	47.93	59.90	11.97
55	25.00	33800.00	48.22	60.04	11.82
56	25.00	33825.00	47.78	60.18	12.40
57	25.00	33850.00	48.38	60.31	11.93
58	25.00	33875.00	49.07	60.45	11.38
59	31.85	33900.00	49.56	60.58	11.02
60	18.15	33931.85	50.20	60.76	10.56
61	25.00	33950.00	50.55	60.86	10.31
62	25.00	33975.00	51.16	60.99	9.83
63	25.00	34000.00	52.04	61.13	9.09
64	25.00	34025.00	52.75	61.27	8.52
65	25.00	34050.00	55.64	61.40	5.76
66	25.00	34075.00	51.82	61.54	9.72
67	25.00	34100.00	51.69	61.67	9.98
68	16.46	34125.00	55.63	61.81	6.18
69	33.54	34141.46	55.95	61.90	5.95
70	25.00	34175.00	56.65	62.05	5.40
71	25.00	34200.00	57.32	62.13	4.81
72	25.00	34225.00	58.10	62.18	4.08
73	25.00	34250.00	58.87	62.20	3.33
74	25.00	34275.00	58.85	62.18	3.33

ETTOMETRICHE: 326, 327, 328, 329, 330, 331, 332, 333, 334, 335, 336, 337, 338, 339, 340, 341, 342

ANDAMENTO PLANIMETRICO: L= 159.984 Sv= 160.000 Tau= -2.0373 m= 0.427 — Sv= 1018.536 a=25.9368 R= 2500.000 2 — L= 209.963 Sv= 210.000 Tau= 2.6741 m= 0.735 — L= 209.577 Sv= 209.614 Tau= 2.6692 m= 0.732

Sopraelevazioni SX ----- DX ——— : 13.00 cm.

VELOCITA' Km/h: 220

QUADRO D'UNIONE

LEGENDA

- Punti di campionamento per la caratterizzazione ambientale delle terre
- Materiale conforme alla col. A della tabella 1 del D.Lgs. 152/2006
- Materiale conforme alla col. B della tabella 1 del D.Lgs. 152/2006
- Materiale non conforme alla col. A e B della tabella 1 del D.Lgs. 152/2006
- Piezometri
- Siti potenzialmente contaminati
- Ex cave e/o siti censiti da anagrafe
- Tracciato di progetto
- Limiti comunali

COMMITTENTE: RFI RETE FERROVIARIA ITALIANA — GRUPPO FERROVIE DELLO STATO ITALIANE

ALTA SORVEGLIANZA: ITALFERR — GRUPPO FERROVIE DELLO STATO ITALIANE

GENERAL CONTRACTOR: Consorzio IricAV Due

INFRASTRUTTURE FERROVIARIE STRATEGICHE DEFINITE DALLA LEGGE OBIETTIVO N. 443/01

PROGETTO DEFINITIVO

LINEA AV/AC VERONA - PADOVA
SUB TRATTA VERONA - VICENZA
2° SUB LOTTO MONTEBELLO VICENTINO - BIVIO VICENZA

DISEGNO
CANTIERIZZAZIONE: PIANO DI UTILIZZO TERRE
PLANIMETRIA UBICAZIONE PUNTI DI CAMPIONAMENTO PER LA CARATTERIZZAZIONE AMBIENTALE DELLE TERRE - TAV. 1/15

GENERAL CONTRACTOR		ITALFERR S.p.A.	SCALA :
ATI bonifica — IL PROGETTISTA INTEGRATORE — Franco Persio Bocchetto iscritto all'Ordine degli Ingegneri della Provincia di Roma al n° 8664 - Sez. A settore Civile e Ambientale — Data: Giugno 2015	CONSORZIO IRICAV DUE Il Direttore — Data: Giugno 2015	Data:	1:2.000/1:200

COMMESSA	LOTTO	FASE	ENTE	TIPO DOC.	OPERA/DISCIPLINA	PROGR.	REV.
IN0D	02	D	I2	P5	CA0001	204	A

ATI bonifica

VISTO ATI BONIFICA	
Firma	Data
Ing.F.P.Bocchetto	Giugno 2015

Progettazione:

Rev.	Descrizione	Redatto	Data	Verificato	Data	Approvato	Data	Autorizzato
A	EMISSIONE	S.Avezzù	15/05/15	G.Gavagnin	29/05/15	G.Gavagnin	10/06/15	Ing. G.Gavagnin

Data: Giugno 2015

File: IN0D02DI2P5CA0001204A_00A.DWG — CUP: J41E91000000009 — CIG: 3320049F17 — n. Elab.: