LIVELLETTE	DIFF. DI QUOTA / DISTANZA / PENDENZA
Tratto 1	h = -5.538 L = 447.312 i = -1.24%
Tratto 2	h = -3.583 L = 943.186 i = -0.38%
Tratto 3	h = -0.627 L = 329.855 i = -0.19%

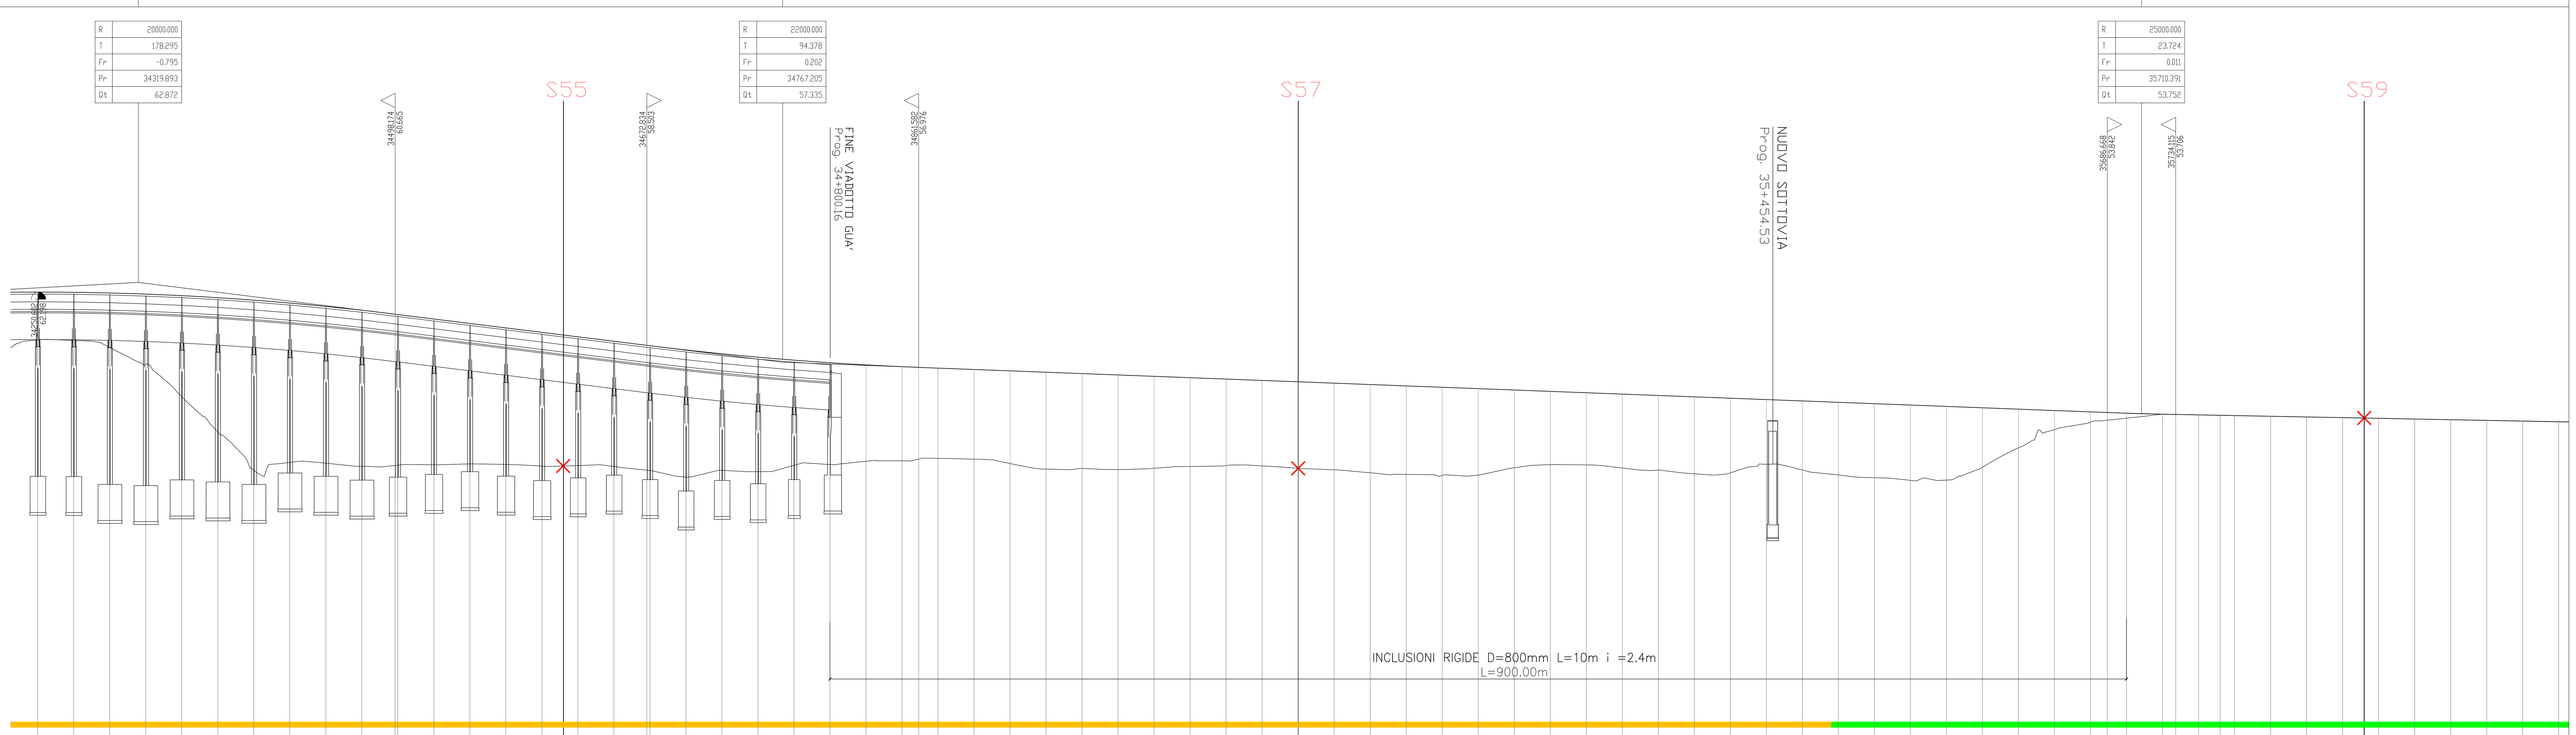

SCALA QUOTE 1:200
SCALA DISTANZE 1:2000

QT.RIF. 30.000

NUMERO SEZIONI	DISTANZE PROGRESSIVE	QUOTE TERRENO	QUOTE PROGETTO	DIFFERENZA DI QUOTA
73	34250.00	58.87	62.20	3.33
74	34275.00	58.85	62.18	3.33
75	34300.00	58.35	62.14	3.79
76	34325.00	57.19	62.06	4.87
77	34350.00	54.94	61.95	7.01
78	34375.00	52.51	61.81	9.30
79	34400.00	49.87	61.64	11.77
80	34425.00	50.38	61.44	11.06
81	34450.00	50.33	61.20	10.87
82	34475.00	50.11	60.94	10.83
83	34498.17 / 34500.00	50.17 / 50.19	60.67 / 60.64	10.50 / 10.45
85	34525.00	50.22	60.33	10.11
86	34550.00	50.27	60.02	9.75
87	34575.00	50.24	59.71	9.47
88	34600.00	50.12	59.40	9.28
89	34625.00	50.15	59.10	8.95
90	34650.00	50.09	58.79	8.70
91	34672.83 / 34675.00	49.84 / 49.81	58.50 / 58.48	8.66 / 8.67
93	34700.00	49.36	58.18	8.82
94	34725.00	49.83	57.92	8.09
95	34750.00	49.74	57.68	7.94
96	34775.00	50.17	57.48	7.31
97	34800.00	50.23	57.30	7.07
98	34825.00	50.46	57.15	6.69
99	34850.00	50.49	57.02	6.53
100	34861.58	50.61	56.98	6.37
101	34875.00	50.66	56.93	6.27
102	34900.00	50.61	56.83	6.22
103	34925.00	50.30	56.74	6.44
104	34950.00	49.91	56.64	6.73
105	34975.00	49.96	56.55	6.59
106	35000.00	49.88	56.45	6.57
107	35025.00	49.97	56.36	6.39
108	35050.00	50.10	56.26	6.16
109	35075.00	50.16	56.17	6.01
110	35100.00	50.14	56.07	5.93
111	35125.00	49.96	55.98	6.02
112	35150.00	49.87	55.88	6.01
113	35175.00	49.66	55.79	6.13
114	35200.00	49.55	55.69	6.14
115	35225.00	49.48	55.60	6.12
116	35250.00	49.50	55.50	6.00
117	35275.00	50.01	55.41	5.40
118	35300.00	50.23	55.31	5.08
119	35325.00	50.20	55.22	5.02
120	35350.00	49.99	55.12	5.13
121	35375.00	49.85	55.03	5.18
122	35400.00	49.59	54.93	5.34
123	35425.00	49.66	54.84	5.18
124	35450.00	50.25	54.74	4.49
125	35475.00	49.85	54.65	4.80
126	35500.00	49.51	54.55	5.04
127	35525.00	49.31	54.46	5.15
128	35550.00	49.14	54.36	5.22
129	35575.00	49.15	54.27	5.12
130	35600.00	50.04	54.17	4.13
131	35625.00	51.39	54.08	2.69
132	35650.00	52.66	53.98	1.32
133	35675.00	53.18	53.89	0.71
134	35686.67	53.31	53.84	0.53
135	35700.00	53.45	53.79	0.34
136	35725.00	53.72	53.73	0.01
137	35734.11	53.70	53.71	0.01
138	35750.00	53.67	53.68	0.01
139	35765.03	53.65	53.65	0.00
140	35775.00	53.63	53.63	0.00
141	35800.00	53.58	53.58	0.00
142	35825.00	53.53	53.53	0.00
143	35850.00	53.49	53.49	0.00
144	35875.00	53.44	53.44	0.00
145	35900.00	53.39	53.39	0.00
146	35925.03	53.35	53.34	-0.01
147	35950.00	53.30	53.30	0.00
148	35975.00	53.25	53.25	0.00
149	36000.00	53.21	53.20	-0.01

DISTANZE PARZIALI: 25.00 25.00 25.00 25.00 25.00 25.00 25.00 25.00 25.00 25.00 23.17 25.00 25.00 25.00 25.00 25.00 25.00 22.83 25.00 25.00 25.00 25.00 25.00 25.00 25.00 11.58 13.42 25.00 11.67 13.33 25.00 9.11 15.89 15.03 9.97 25.00 25.00 25.00 25.00 25.00 25.03 24.97 25.00 25.00 17

ETTOMETRICHE: 343 344 345 346 347 348 349 350 351 352 353 354 355 356 357 358 359 360

ANDAMENTO PLANIMETRICO: 3 Sv= 1623.564 a=41.3437 R= 2500.000 — L= 159.984 Sv= 160.000 Tau= -2.0373 m= 0.427

Sopraelevazioni SX ----- DX ——— 13.00 cm.

VELOCITA' Km/h 220

QUADRO D'UNIONE

LEGENDA

- Punti di campionamento per la caratterizzazione ambientale delle terre
- Materiale conforme alla col. A della tabella 1 del D.Lgs. 152/2006
- Materiale conforme alla col. B della tabella 1 del D.Lgs. 152/2006
- Materiale non conforme alla col. A e B della tabella 1 del D.Lgs. 152/2006
- Piezometri
- Siti potenzialmente contaminati
- Ex cave e/o siti censiti da anagrafe
- Tracciato di progetto
- Limiti comunali

COMMITTENTE: RFI RETE FERROVIARIA ITALIANA GRUPPO FERROVIE DELLO STATO ITALIANE

ALTA SORVEGLIANZA: ITALFERR GRUPPO FERROVIE DELLO STATO ITALIANE

GENERAL CONTRACTOR: Consorzio IricAV Due

INFRASTRUTTURE FERROVIARIE STRATEGICHE DEFINITE DALLA LEGGE OBIETTIVO N. 443/01

PROGETTO DEFINITIVO

LINEA AV/AC VERONA - PADOVA
SUB TRATTA VERONA - VICENZA
2° SUB LOTTO MONTEBELLO VICENTINO - BIVIO VICENZA

DISEGNO
CANTIERIZZAZIONE: PIANO DI UTILIZZO TERRE
PLANIMETRIA UBICAZIONE PUNTI DI CAMPIONAMENTO PER LA CARATTERIZZAZIONE AMBIENTALE DELLE TERRE - TAV. 2/15

GENERAL CONTRACTOR		ITALFERR S.p.A.	SCALA :
ATI bonifica IL PROGETTISTA INTEGRATORE Franco Persio Bocchetto iscritto all'Ordine degli Ingegneri della Provincia di Roma al n° 8664 - Sez. A settore Civile e Ambientale Data: Giugno 2015	CONSORZIO IRICAV DUE Il Direttore Data: Giugno 2015	Data:	1:2.000/1:200

COMMESSA	LOTTO	FASE	ENTE	TIPO DOC.	OPERA/DISCIPLINA	PROGR.	REV.
IN0D	02	D	I2	P5	CA0001	205	A

ATI bonifica — VISTO ATI BONIFICA

Firma	Data
Ing.F.P.Bocchetto	Giugno 2015

Progettazione:

Rev.	Descrizione	Redatto	Data	Verificato	Data	Approvato	Data	Autorizzato
A	EMISSIONE	S.Avezzù	15/05/15	G.Gavagnin	29/05/15	G.Gavagnin	10/06/15	Ing. G.Gavagnin

Data: Giugno 2015

File: IN0D02DI2P5CA0001205A_00A.DWG — CUP: J41E91000000009 — n. Elab.:
CIG: 3320049F17