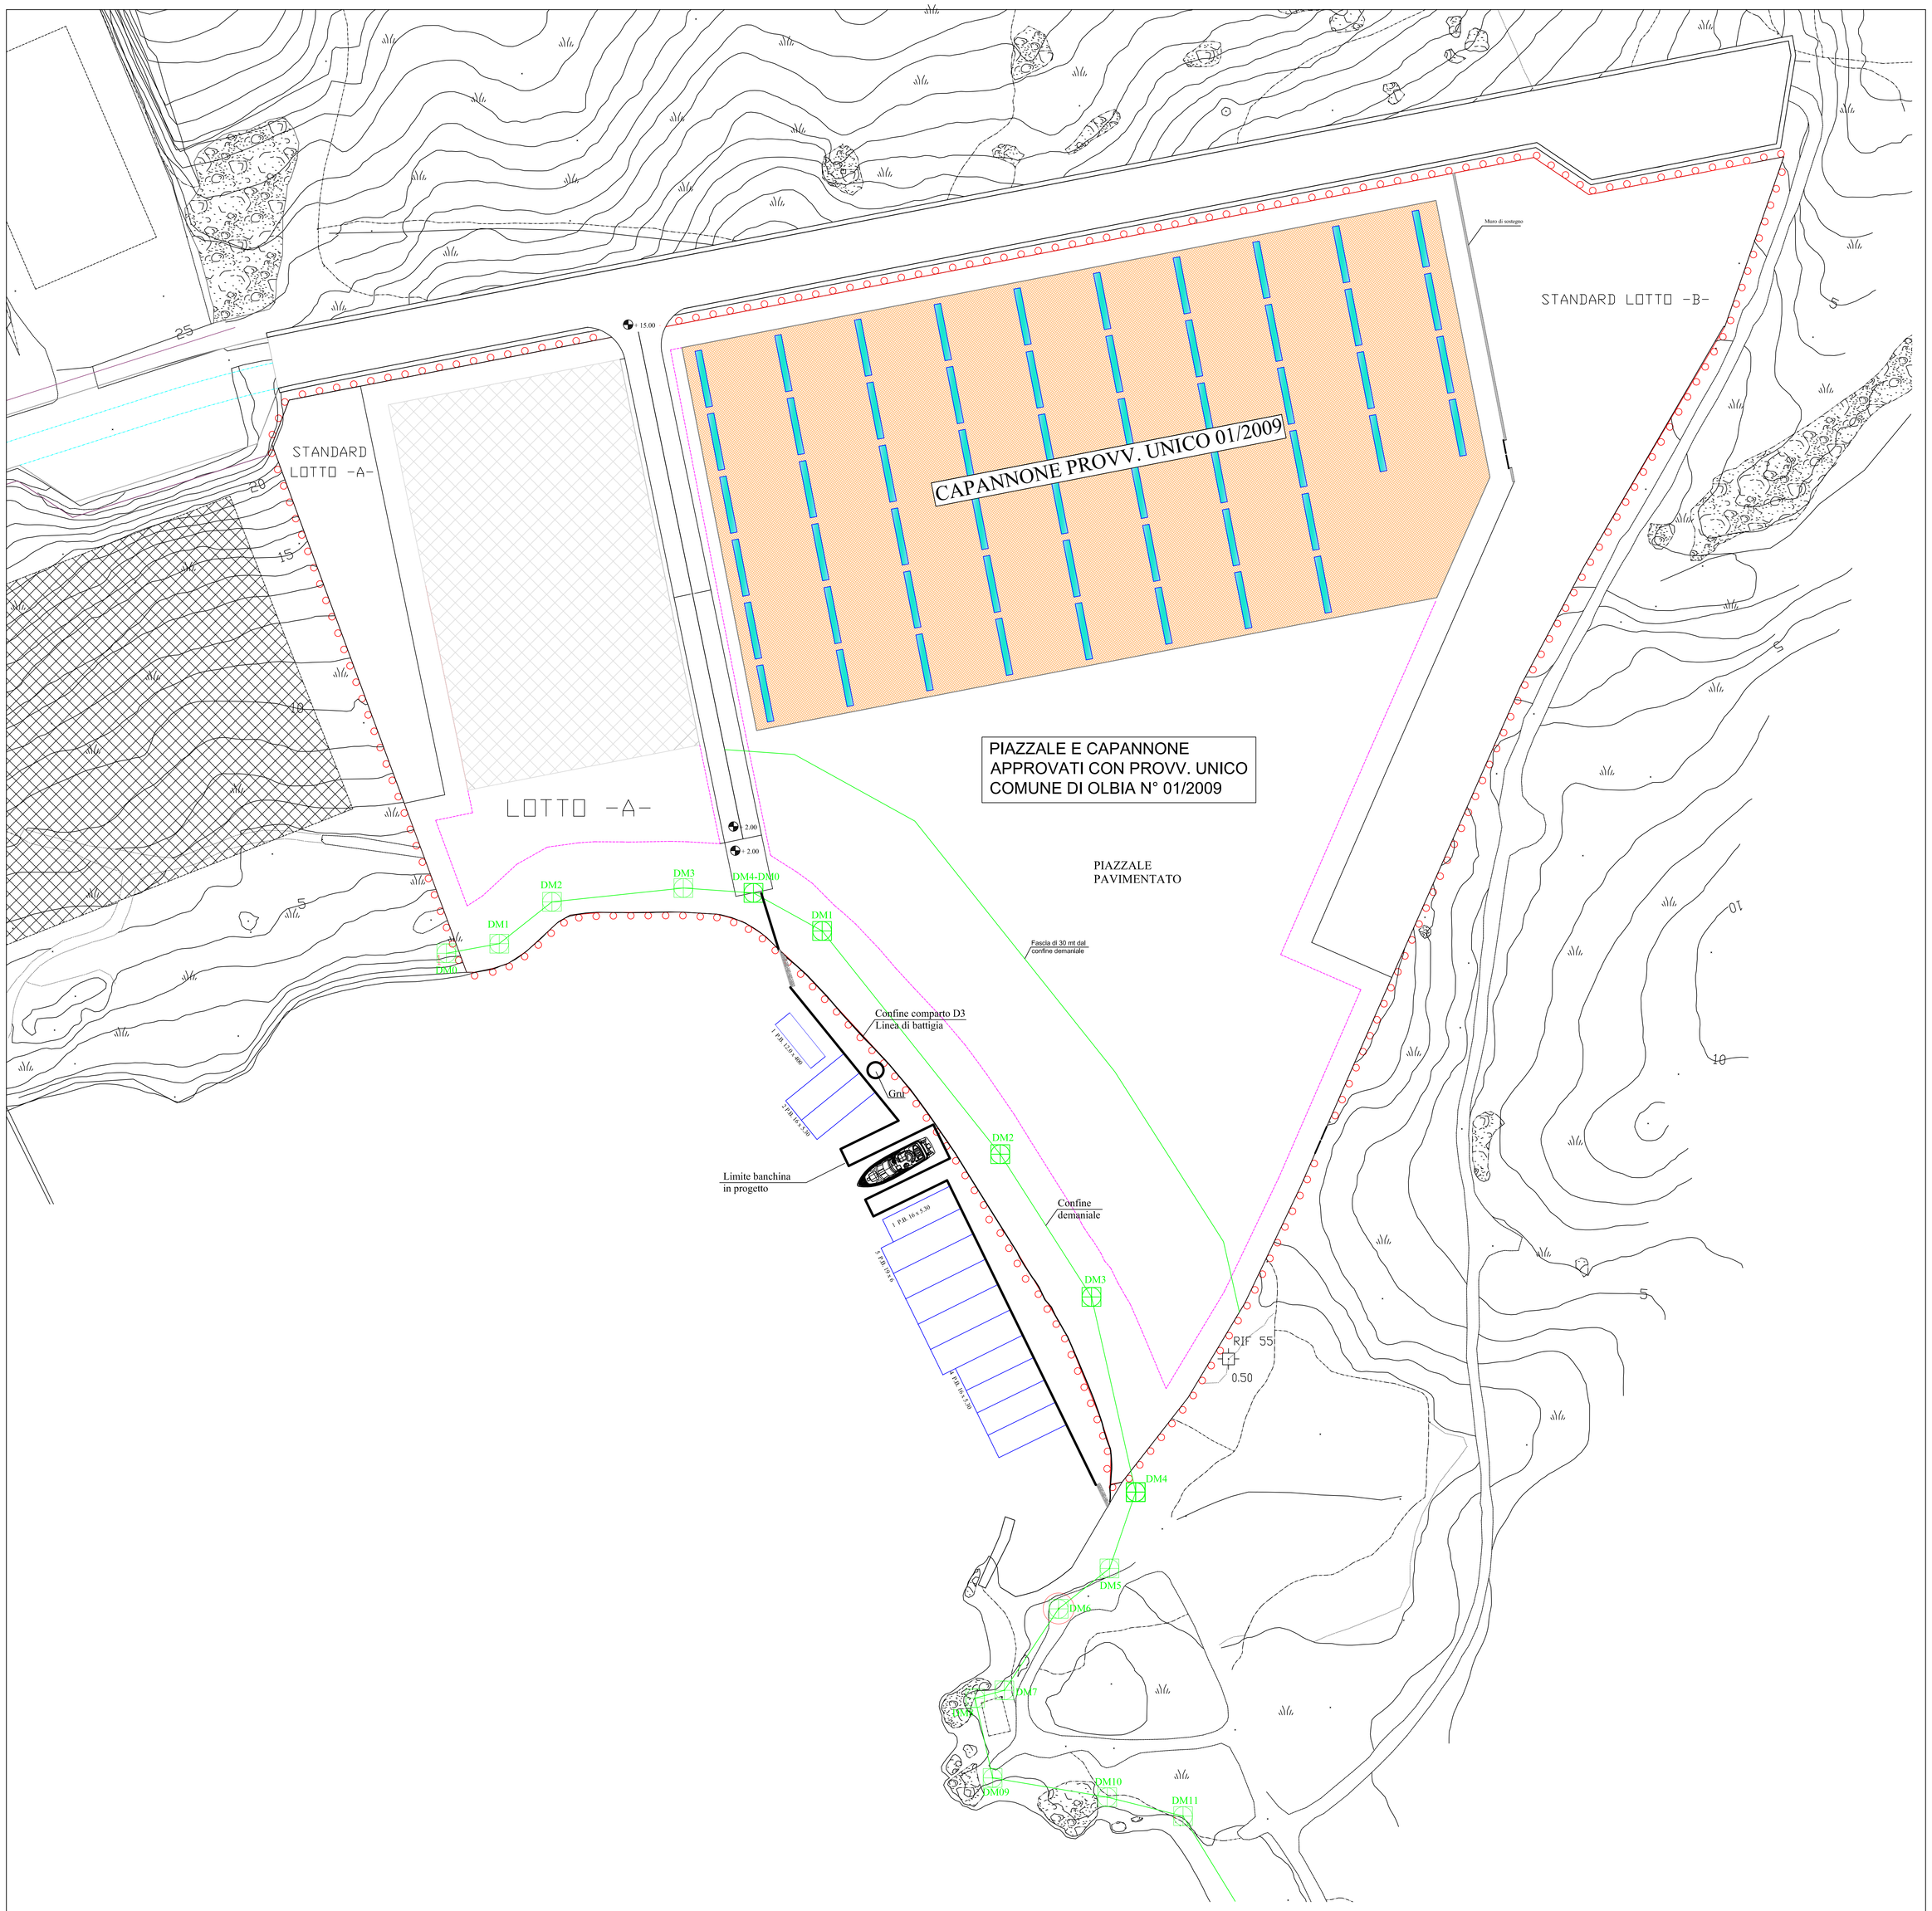

Planimetria piano ormeggi sc. 1:500

Comune di Olbia

Loc. Cala Saccaia

Progetto di una banchina annessa ad un capannone per lavorazione e rimessa yacht

BANCHINA

Aggiornamento in diminuzione

Planimetria piano ormeggi

ELAB.	04	DATA	SCALA	500		
		MARZO 2009	AGG.	APRILE 2009		

STUDIO DI PROGETTAZIONE
DOTT. ING. GIOVANNI PILERI
INGEGNERIA DEL MARE URBANISTICA - DD. LL.
Via Nazionale, 89
07020 CANNIGIONE (SS)
Tel. 0789/88450 - Fax 0789/892219
E - mail: studiopileri@virgilio.it

IL PROGETTISTA:
DOTT. ING. GIOVANNI PILERI

IL COMMITTENTE:
Industrie Cala Saccaia S.r.l.

COLLABORATORI: ING. FABIO PADRE - RAG. TOMMASO ORECCHIONI