


- LEGENDA**
- CENTRI STORICI EX L.R. 80/80
  - STRADE ROMANE (PTRC Regione Veneto)
  - AREA PROTETTA DI INTERESSE LOCALE (PTCP Verona)
  - GOLENA (PTCP Verona)
  - GIARDINO E PARCO STORICO (PTCP Verona)
  - CINTA MURARIA (PTCP Verona)
  - OPERA MILITARE (PTCP Verona)
  - ELEMENTI RELIGIOSI (PTCP Verona)
  - TRACCE FORTIFICAZIONE (PTCP Verona)
  - PORTA (PTCP Verona)
  - CORTE STORICA (PTCP Verona)
  - ARCHEOLOGIA INDUSTRIALE (PTCP Verona)
  - RESIDENZA FORTIFICATA (PTCP Verona)
  - GRANDI ALBERI (PTCP Verona e PI Montebello Vicentino)
  - AMBITI PRIORITARI PER LA PROTEZIONE DEL SUOLO (PA Pianure e Valli Grandi Veronesi)
  - AMBITI DI INTERESSE PAESISTICO - AMBIENTALE (PA Quadrante Europa, PA Pianure e Valli Grandi Veronesi, PI Zevio e PI Montecchio M.)
  - PALEALVEI (PA Pianure e Valli Grandi Veronesi)
  - PRATI DEL PORTO S. PANCRAZIO (PA Pianure e Valli Grandi Veronesi)
  - PARCO FLUVIALE DELL'ADIGE (PA Pianure e Valli Grandi Veronesi)
  - VILLE VENETE (Catalogo e atlante del Veneto - Ville Venete)
  - EDIFICIO TUTELATO DA PRG/PAT
  - ZONE A
  - ZONE A1
  - ZONE A2
  - ZONE A3
  - CORTI RURALI
  - VERDE PRIVATO
  - CONTESTI FIGURATIVI
  - CIMITERI E FASCIA DI RISPETTO
  - PARCO ADIGE (PI Verona)
  - ATTREZZATURE SPECIALISTICHE - MILITARI - FERROVIARIE - AEROPORTUALI (PI Verona)
  - AREE A RISCHIO RITROVAMENTO ARCHEOLOGICO (PI San Martino Buon Albergo)
  - BENI CULTURALI - BENI AMBIENTALI E ARCHITETTONICI (PI San Martino Buon Albergo - PI Lavagno)
  - AMBITI PRIORITARI PER LA PROTEZIONE DEL SUOLO (PI Zevio)
  - TUTELA DI RISORSE TERMALI (PI Colognola ai Colli)
  - INVARIANTI AMBIENTALI (PI San Martino Buon Albergo)
  - INVARIANTI PAESAGGISTICHE (PAT Brendola)
  - CONI (PI Bellflore)
  - CONI (PRG San Bonifacio)
- EDNI:**  
 P.T.R.C. REGIONE VENETO  
 ATLANTE REGIONALE DELLE VILLE VENETE  
 P.T.C.P. PROVINCIA DI VERONA  
 P.T.C.P. PROVINCIA DI VICENZA  
 PIANO D'AREA QUADRANTE EUROPA  
 PIANO D'AREA QUADRANTE EUROPA  
 PIANIFICAZIONE COMUNALE

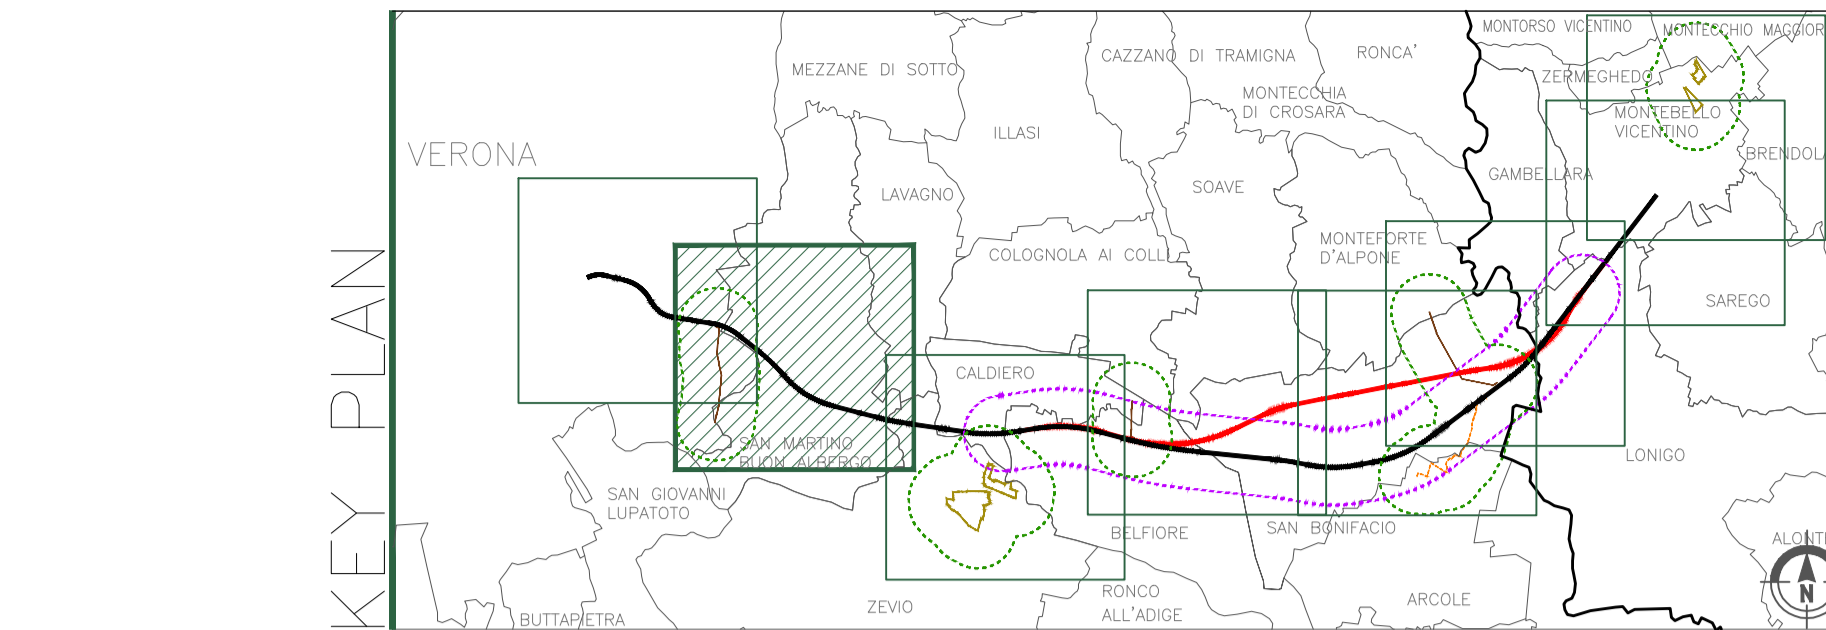

- LEGENDA**
- GENERALE**
- Varianti di San Bonifacio
  - Tracciato PP
  - Opere complementari alla Variante S.Bonifacio
  - Elettrodotto PD
  - Tracciato PD
  - Elettrodotto esistente
  - Cavidotta PD
  - Area indagine tracciato Variante S.Bonifacio
  - Area indagine elettrodotto e nuovi siti di produzione inerti e recupero ambientale
- OPERE IN VARIANTE**
- Area indagine tracciato Variante S.Bonifacio
  - Area indagine elettrodotto e nuovi siti di produzione inerti e recupero ambientale

**COMMITTENTE:** RFI RETE FERROVIARIA ITALIANA GRUPPO FERROVIE DELLO STATO ITALIANO

**ALTA Sorveglianza:** ITALFERR GRUPPO FERROVIE DELLO STATO ITALIANO

**GENERAL CONTRACTOR:** Consorzio IricoW Due

**INFRASTRUTTURE FERROVIARIE STRATEGICHE DEFINITE DALLA LEGGE OBIETTIVO N. 443/01**

**PROGETTO DEFINITIVO**

**LINEA AV/AC VERONA - PADOVA**  
**SUB TRATTA VERONA - VICENZA**  
**1° SUB LOTTO VERONA - MONTEBELLO VICENTINO**

**STUDIO DI IMPATTO AMBIENTALE - OPERE IN VARIANTE**  
**QUADRO DI RIFERIMENTO PROGRAMMATICO**  
**CARTE DELLE TUTELE TAV. 2/8**

**GENERAL CONTRACTOR** ITALFERR S.p.A.

**ATI bonifica** IL PROGETTISTA INTEGRATORE  
 Franco Paris Bocchetto  
 Roma all'Industria degli Ingegneri nella  
 Provincia di Roma  
 n. 441/1984 - 1000 - 1000  
 email: info@ati-bonifica.it  
 Data: Luglio 2015

**CONSORZIO IRICAV DUE** Direttore  
 Data: Luglio 2015

**SCALA:** 1:50.000

COMMESSA	LOTTO	FASE	ENTE	TIPO DOC.	OPERA/DISCIPLINA	PROGR.	REV.
IN0D	00	D	I2	N4	SA002P	002	C

VISTO ATI BONIFICA		Data	
Firma			
Ing. F. P. Bocchetto			Luglio 2015

Rev.	Descrizione	Redatto	Data	Verificato	Data	Approvato	Data	AutORIZZATO
A	EMISSIONE	M.Urgenti	22/05/15	R.Rossetto	23/05/15	GM. De Stardi	25/05/15	Ing. F. P. Bocchetto
B	REVISIONE	M.Urgenti	Giugno 2015	R.Rossetto	Giugno 2015	GM. De Stardi	Giugno 2015	
C	REVISIONE	M.Urgenti	Luglio 2015	R.Rossetto	Luglio 2015	GM. De Stardi	Luglio 2015	

File: IN00002N4SA002P002C\_00A.DWG CUP: J41E9100000009 n. Elab.:  
 CIG: 3320049F17