


KEY PLAN

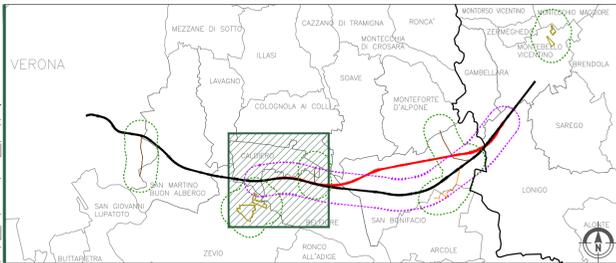

GENERALE

Variante di San Bonifacio
 Tracciato PP
 Tracciato PD
 Opere complementari alla Variante S.Bonifacio
 Elettrodotto esistente
 Cavidotto PD
 Area indagine tracciato Variante S.Bonifacio
 Area indagine elettrodotto e nuovi 30 di produzione neri e recupero ambientale

OPERE IN VARIANTE

Confini comunali Art. 1.1.1
 Individuazione Ambiti Territoriali Omogenei Art. 3.1.1

INDIVIDUAZIONE AMBITI TERRITORIALI OMOGENEI

ATO 1 - Territori a nord dell'Adige
 ATO 2 - Capoluogo - S. Maria - Perzacco
 ATO 3 - Zona produttiva - Pontoncello
 ATO 4 - Campagnola
 ATO 5 - Pianura meridionale

AZIONI STRATEGICHE

Aree di urbanizzazione consolidata Art. 3.2.1
 Aree di edificazione diffusa Art. 3.2.3
 Servizi di interesse comune di maggiore rilevanza Art. 3.2.8
 Localizzazione nuovi servizi pubblici Art. 3.2.8
 Aree per interventi idonei al miglioramento della qualità urbana e territoriale Art. 3.2.4
 Aree di riqualificazione e riconversione con numero identificativo Art. 3.2.5
 Interventi di riordino in zona agricola (n° identificativo) Art. 3.3.2
 Opere incongrue ed elementi di degrado (n° identificativo) Art. 3.1.4
 Limiti fisici alla nuova edificazione Art. 3.2.2
 Linee preferenziali di sviluppo insediativo (R-residenziale S-servizi P-produttivo C-commerciale) Art. 3.2.7
 Infrastrutture viarie di maggior rilevanza (esistente/da riqualificare/progetto) Art. 3.5.1
 Percorsi ciclopedonali territoriali Art. 3.5.2
 Contesti territoriali destinati alla realizzazione di programmi complessi Art. 3.2.6
 Ambito interventi di riqualificazione e mitigazione ambientale Art. 3.2.9

VALORI E TUTELE CULTURALI

Ambiti dei centri storici Art. 3.6.4
 Ville individuate nella pubblicazione dell'Istituto Regionale per le Ville Venete Art. 2.3.2
 Edifici e complessi di valore monumentale e testimoniale Art. 2.3.2
 Manufatti rurali Art. 2.3.2
 Pertinenze scoperte da tutelare Art. 2.3.3
 Contesti figurativi dei complessi monumentali Art. 2.3.4
 Coni visuali Art. 2.3.5

VALORI E TUTELE NATURALI

Ambiti per la formazione e fruizione di parco tematico di valenza paesaggistico - ambientale Art. 3.2.10

ELEMENTI DELLA RETE ECOLOGICA

Area nucleo (core area) Art. 3.4.1
 Area di connessione naturalistica (buffer zone) Art. 3.4.1
 Corridoi ecologici principali Art. 3.4.1
 Corridoi ecologici secondari Art. 3.4.1
 Barriere infrastrutturali Art. 3.4.1
 Barriere naturali Art. 3.4.1

COMMITTENTE: **RFI RETE FERROVIARIA ITALIANA GRUPPO FERROVIE DELLO STATO ITALIANE**

ALTA Sorveglianza: **ITALFERR GRUPPO FERROVIE DELLO STATO ITALIANE**

GENERAL CONTRACTOR: **Consorzio Iricav Due**

INFRASTRUTTURE FERROVIARIE STRATEGICHE DEFINITE DALLA LEGGE OBIETTIVO N. 443/01

PROGETTO DEFINITIVO LINEA AV/AC VERONA - PADOVA SUB TRATTA VERONA - VICENZA 1° SUB LOTTO VERONA - MONTEBELLO VICENTINO

STUDIO DI IMPATTO AMBIENTALE - OPERE IN VARIANTE QUADRO DI RIFERIMENTO PROGRAMMATICO INQUADRAMENTO URBANISTICO DELL'OPERA NEL PATI DEI COMUNI DI BELFIORE, CALDIERO, COLOGNOLA AI COLLI, LAVAGNO - COMUNE DI CALDIERO

GENERAL CONTRACTOR: **ATI bonifica** (Il Progettista Integratore) / **CONSORZIO IRICAV DUE** (Direttore) / **ITALFERR S.p.A.**

SCALA: 1:10.000

COMMESSA: **IN0D 00 D 12 P4 SA004P** | PROG. **001** | REV. **C**

ATI bonifica (Firma: Ing. F.P. Bocchetto) | VISTO ATI BONIFICA (Data: Luglio 2015)

Rev.	Descrizione	Redatto	Data	Verificato	Data	Approvato	Data	Autorizzato
A	EMISSIONE	M.Urgenti	10/05/15	R. Rossetto	11/05/15	GM De Stivali	12/05/15	Ing. F.P. Bocchetto
B	REVISIONE	M.Urgenti	Giugno 2015	R. Rossetto	Giugno 2015	GM De Stivali	Giugno 2015	
C	REVISIONE	M.Urgenti	Luglio 2015	R. Rossetto	Luglio 2015	GM De Stivali	Luglio 2015	

File: IN0D002P4SA004P001C_00A.DWG | CUP: J41E9100000009 | n. Elab.: | CIG: 3320049F17