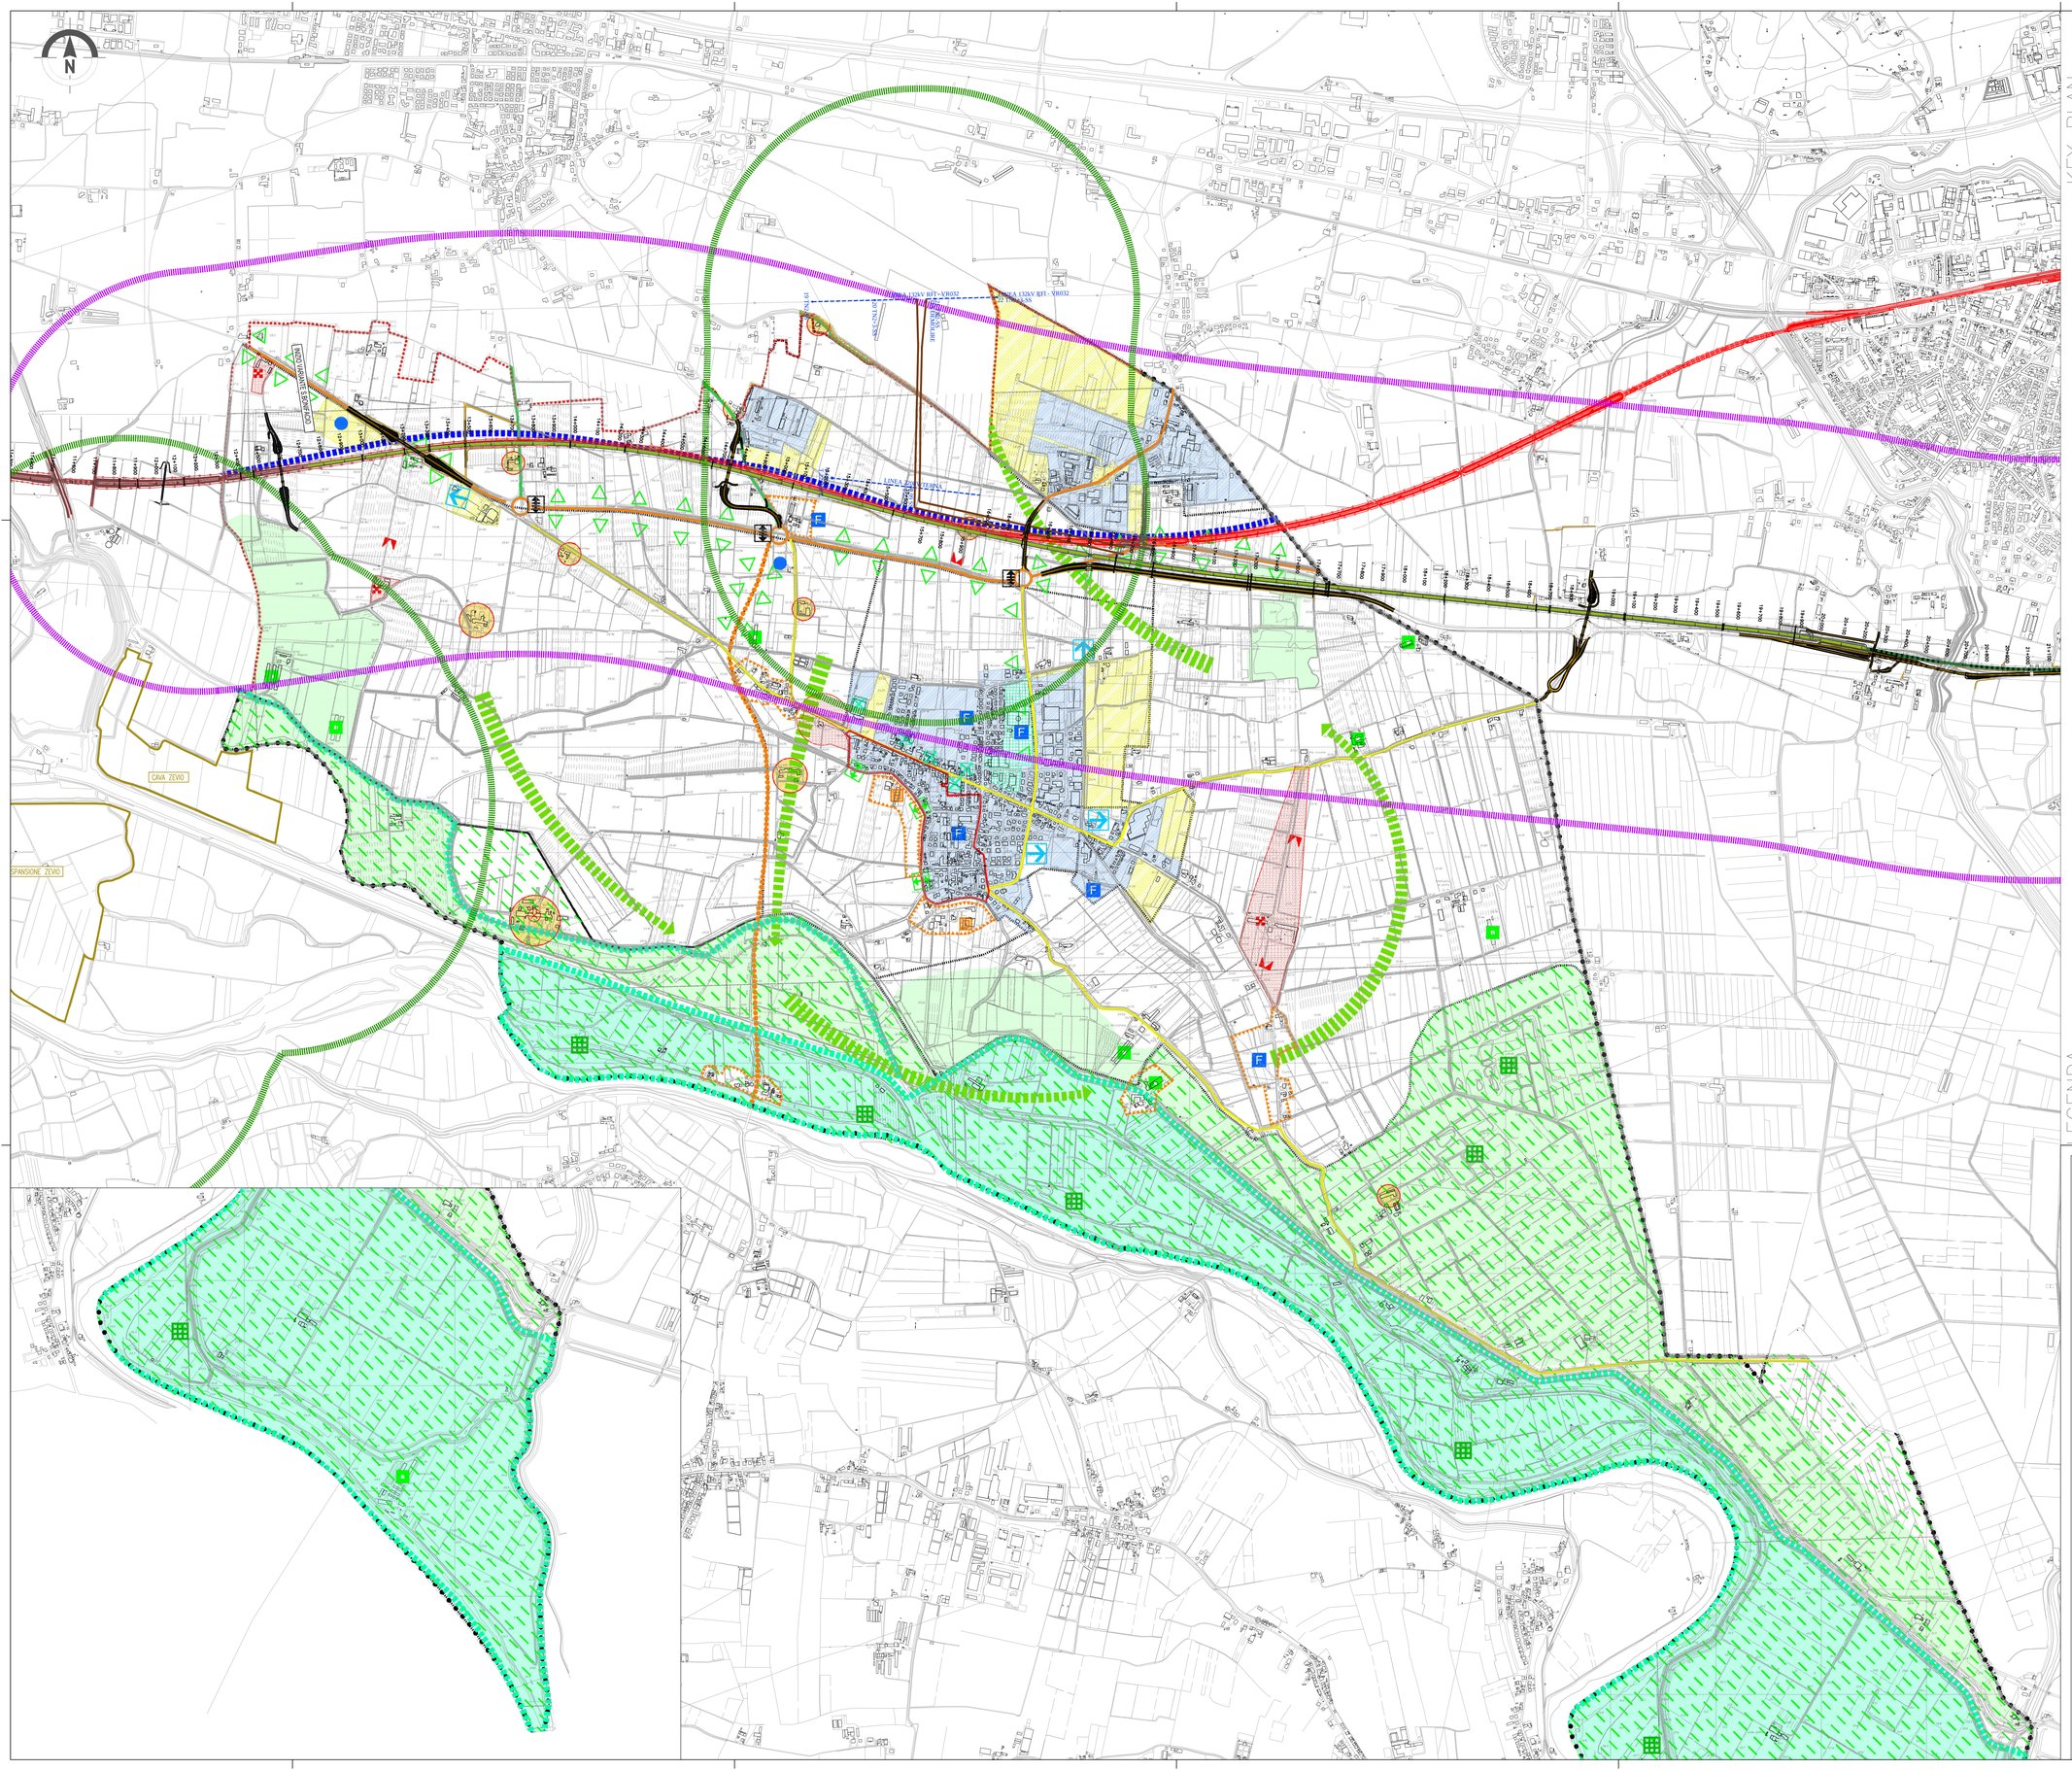

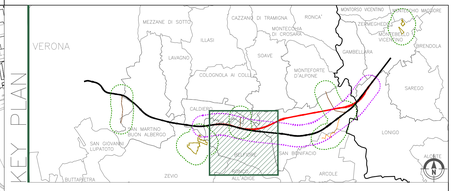

LEGENDA

GENERALE

Riesco | Vivaldi | Valdaro | Tilonea — Variante di San Bonifacio

- Tracciato PP
- Tracciato PD
- Opere complementari alla Variante S.Bonifacio
- Elettrodotto esistente
- Elettrodotti PD
- Cavidotto PD

OPERE IN VARIANTE

- Area indagine tracciato Variante S.Bonifacio
- Area indagine elettrodotti e nuovi siti di produzione inerti e recupero ambientale

CONFINE DEL PATI	
CONFINE COMUNALI	
INDIVIDUAZIONE DEGLI ATO (vedi Tavola 4a)	
AZIONI STRATEGICHE	
AREE DI URBANIZZAZIONE CONSOLIDATA	Art. 14.1
AREE DELLA PROGRAMMAZIONE E DELLA PIANIFICAZIONE URBANISTICA	Art. 14.2
AMBITI DELL'EDIFICAZIONE DIFFUSA	Art. 14.8
INTERVENTI DI RIQUALIFICAZIONE E RICONVERSIONE	Art. 14.6
RIQUALIFICAZIONE DELLA FAUNA SUPERIORE E DEL SUO TESSUTO RIBOSTATO DI BORGO	Art. 14.7
MITIGAZIONE DELL'IMPATTO VISIVO E ACUSTICO E DELLA CAPACITÀ DI DIFFUSIONE DI POLVERI INQUINANTI	Art. 18.2
OPERE INCONGRUE	Art. 14.6
ELEMENTI DI DEGRADO	Art. 14.6
INTERVENTI DI RIORDINO DEL TERRITORIO AGRICOLO. MITIGAZIONE DELL'IMPATTO AMBIENTALE DELLE STRUTTURE	Art. 10.3
INTERVENTI DI RIORDINO DEL TERRITORIO AGRICOLO. MITIGAZIONE DELL'IMPATTO AMBIENTALE DELLE INFRASTRUTTURE VARIE	Art. 10.1
PUNTI DI RIFERIMENTO URBANO	Art. 14.10
LINEE PREFERENZIALI DI SVILUPPO INSEDIATIVO	Art. 14.3
ZONE DI AMMORTIZZAZIONE DELLA FRESSIONE DEI SETTORI INSEDIATIVI SUGLI SPAZI APERTI	Art. 10.4
DIRETTRICI PREFERENZIALI PER L'ORGANIZZAZIONE DEGLI SPAZI A VERDE, DELLA RETE DEI SERVIZI, DELLE RETI DI CONNESSIONE CICLOPEDONALI	Art. 10.5
SERVIZI DI INTERESSE COMUNALE O MAGGIOR RILEVANZA	Art. 14.9
SERVIZI DI INTERESSE SOVRACOMUNALE	Art. 14.9
ATTREZZATURE E SERVIZI DI SUPPORTO ALLA MOBILITÀ	Art. 14.11
CONTESTI TERRITORIALI DESTINATI ALLA REALIZZAZIONE DI PROGRAMMI COMPLESSI	Art. 14.4
AMBITO PER LA REALIZZAZIONE DI VOLUMI A SERVIZIO DEL PROGRAMMA COMPLESSO	Art. 14.4
BARRIERE INFRASTRUTTURALI	Art. 14.15
BARRIERE NATURALI	Art. 14.15
VIABILITÀ DI CONNESSIONE TERRITORIALE	Art. 17.3
DIRETTRICI PREFERENZIALI PER L'ORGANIZZAZIONE DELLE CONNESSIONI TERRITORIALI	Art. 17.3
VIABILITÀ DI DISTRIBUZIONE URBANA	Art. 17.3
VIABILITÀ DI DISTRIBUZIONE LOCALE PRINCIPALE	Art. 17.3
SCHEMA DIRETTORE NUOVA VIABILITÀ COMUNALE	Art. 17.3
CONNESSIONI VIABILISTICHE DA RIORGANIZZARE	Art. 17.3
AZIONI DI TUTELA	
AMBITI PREFERENZIALI PER INIZIATIVE DI PROMOZIONE E DI VALORIZZAZIONE DELLE RISORSE PAESAGGISTICHE, AMBIENTALI E CULTURALI	Art. 9.1
AMBITI TERRITORIALI DA PRECISARE CON IL P.I. CLI ATTRIBUIRE DIRETTIVI DI TUTELA, RIQUALIFICAZIONE, VALORIZZAZIONE	Art. 8.1
AMBITI DEI CENTRI STORICI	Art. 12.1
SISTEMA DELL'EDILIZIA CON VALORE STORICO - AMBIENTALE ESTERNA AL CENTRO STORICO	Art. 12.2
VILLE VENETE	Art. 12
SITI ARCHEOLOGICI	Art. 12.6
CONTESTI FIGURATIVI E PERTINENZE DEI PRINCIPALI COMPLESSI STORICO - MONUMENTALI	Art. 13.1
CONI VISUALI	Art. 9.3
ELEMENTI DI ARCHEOLOGIA INDUSTRIALE	Art. 12.4
MATRICI NATURALI PRIVARIE	Art. 9.2
CORRIDOI ECOLOGICI	Art. 9.3.2
NODI	Art. 9.3.3
SISTEMA INFRASTRUTTURALE STRADALE-FERROVIARIO	
FERROVIA	Art. 18.1
FERROVIA AD ALTA CAPACITÀ DI PROGETTO	Art. 18.1
AUTOSTRADA	Art. 17.2

COMMITTENTE:

RFI RETE FERROVIARIA ITALIANA
GRUPPO FERROVIE DELLO STATO ITALIANE

ALTA SORVEGLIANZA:

ITALFERR
GRUPPO FERROVIE DELLO STATO ITALIANE

GENERAL CONTRACTOR:

Consorzio IricAV Due

INFRASTRUTTURE FERROVIARIE STRATEGICHE DEFINITE DALLA LEGGE OBIETTIVO N. 443/01

PROGETTO DEFINITIVO

LINEA AV/AC VERONA - PADOVA
SUB TRATTA VERONA - VICENZA
1° SUB LOTTO VERONA - MONTEBELLO VICENTINO

STUDIO DI IMPATTO AMBIENTALE - OPERE IN VARIANTE
QUADRO DI RIFERIMENTO PROGRAMMATICO
INQUADRAMENTO URBANISTICO DELL'OPERA NEL PATI DEI COMUNI DI BELFIORE, CALDIERO, COLOGNOLA AI COLLI, LAVAGNO - COMUNE DI BELFIORE

GENERAL CONTRACTOR		ITALFERR S.p.A.	
ATI bonifica IL PROGETTISTA INTEGRATORE Franco Penco Bocchetto iscritto all'Ordine degli Ingegneri della Provincia di Genova al n° 3654 • Sez. A settore Civile e Ambientale Data: Luglio 2015	CONSORZIO IRICAV DUE Il Direttore Data: Luglio 2015	Data:	SCALA : 1:10.000

COMMESSA	LOTTO	FASE	ENTE	TIPO DOC.	OPERA/DISCIPLINA	PROGR.	REV.
IN0D	00	D	I2	P4	SA005P	001	C

ATI bonifica

VISTO ATI BONIFICA

Firma	Data
Ing.F.P.Bocchetto	Luglio 2015

Progettazione:

Rev.	Descrizione	Redatto	Data	Verificato	Data	Approvato	Data	Autorizzato
A	EMISSIONE	M.Urgenti	10/05/15	R. Rossetto	11/05/15	GM De Stavola	12/05/15	Ing. F.P. Bocchetto Data: Luglio 2015
B	REVISIONE	M.Urgenti	Giugno 2015	R.Rossetto	Giugno 2015	GM De Stavola	Giugno 2015	
C	REVISIONE	M.Urgenti	Luglio 2015	R.Rossetto	Luglio 2015	GM De Stavola	Luglio 2015	

File: IN0D00DI2P4SA005P001C__00A.DWG

CUP: J41E91000000009
CIG: 3320049F17

n. Elab.: