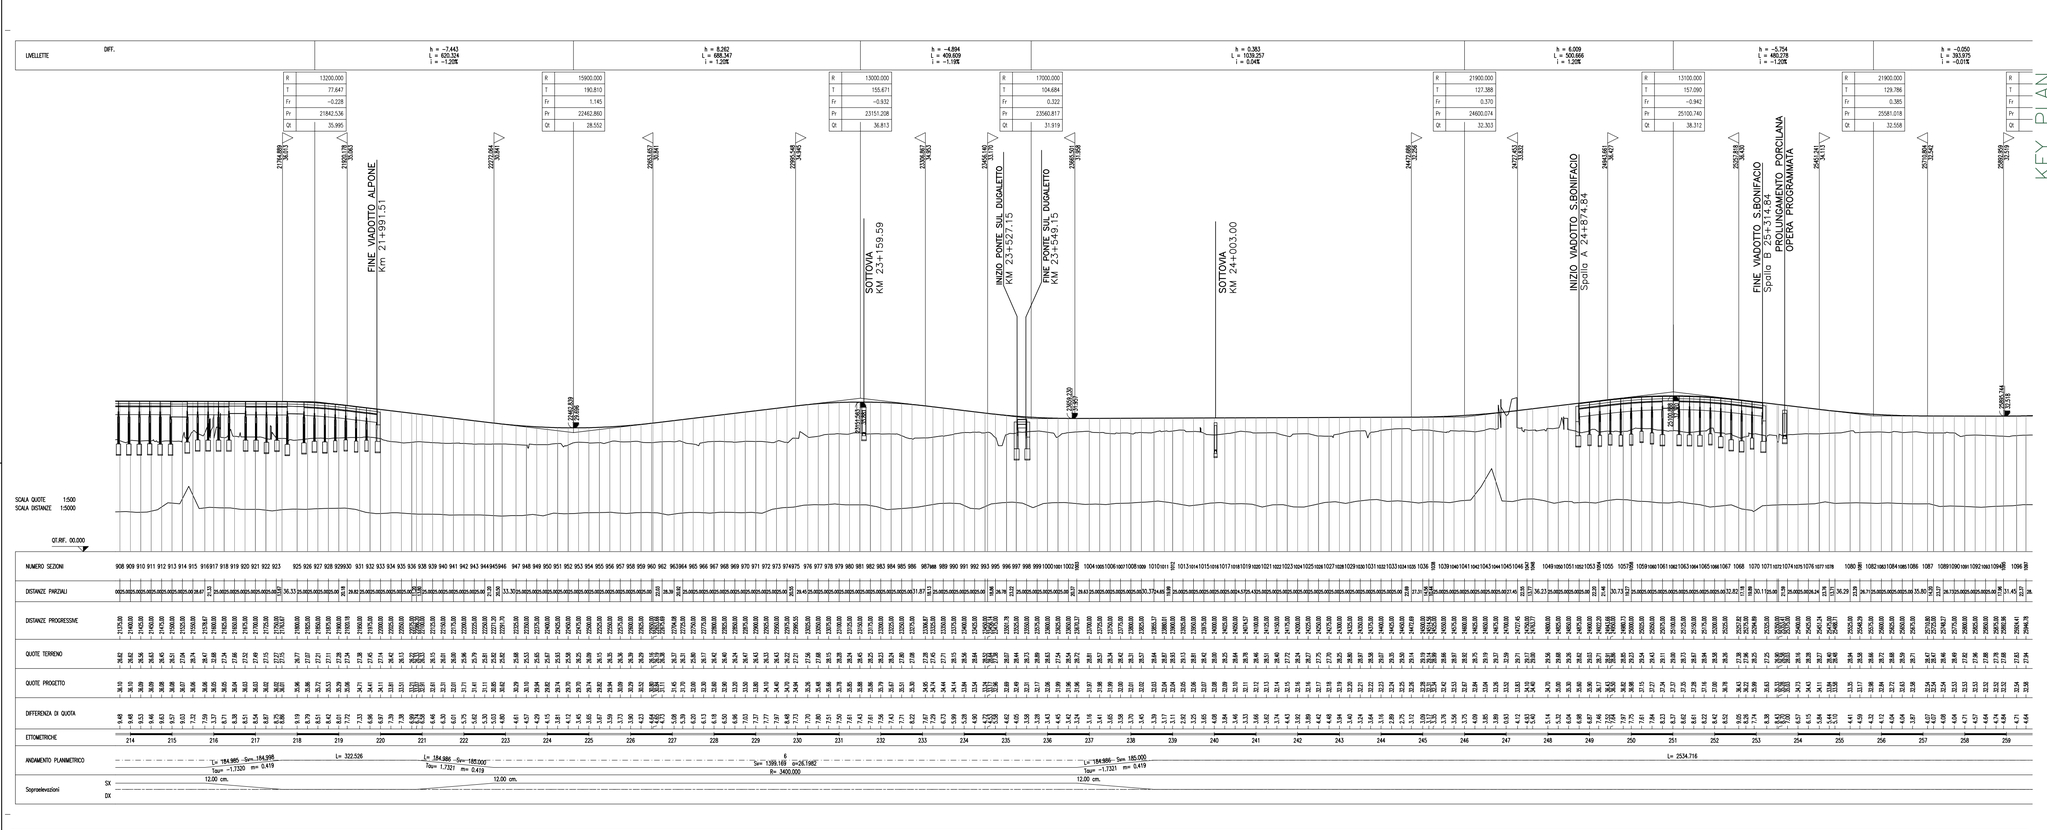

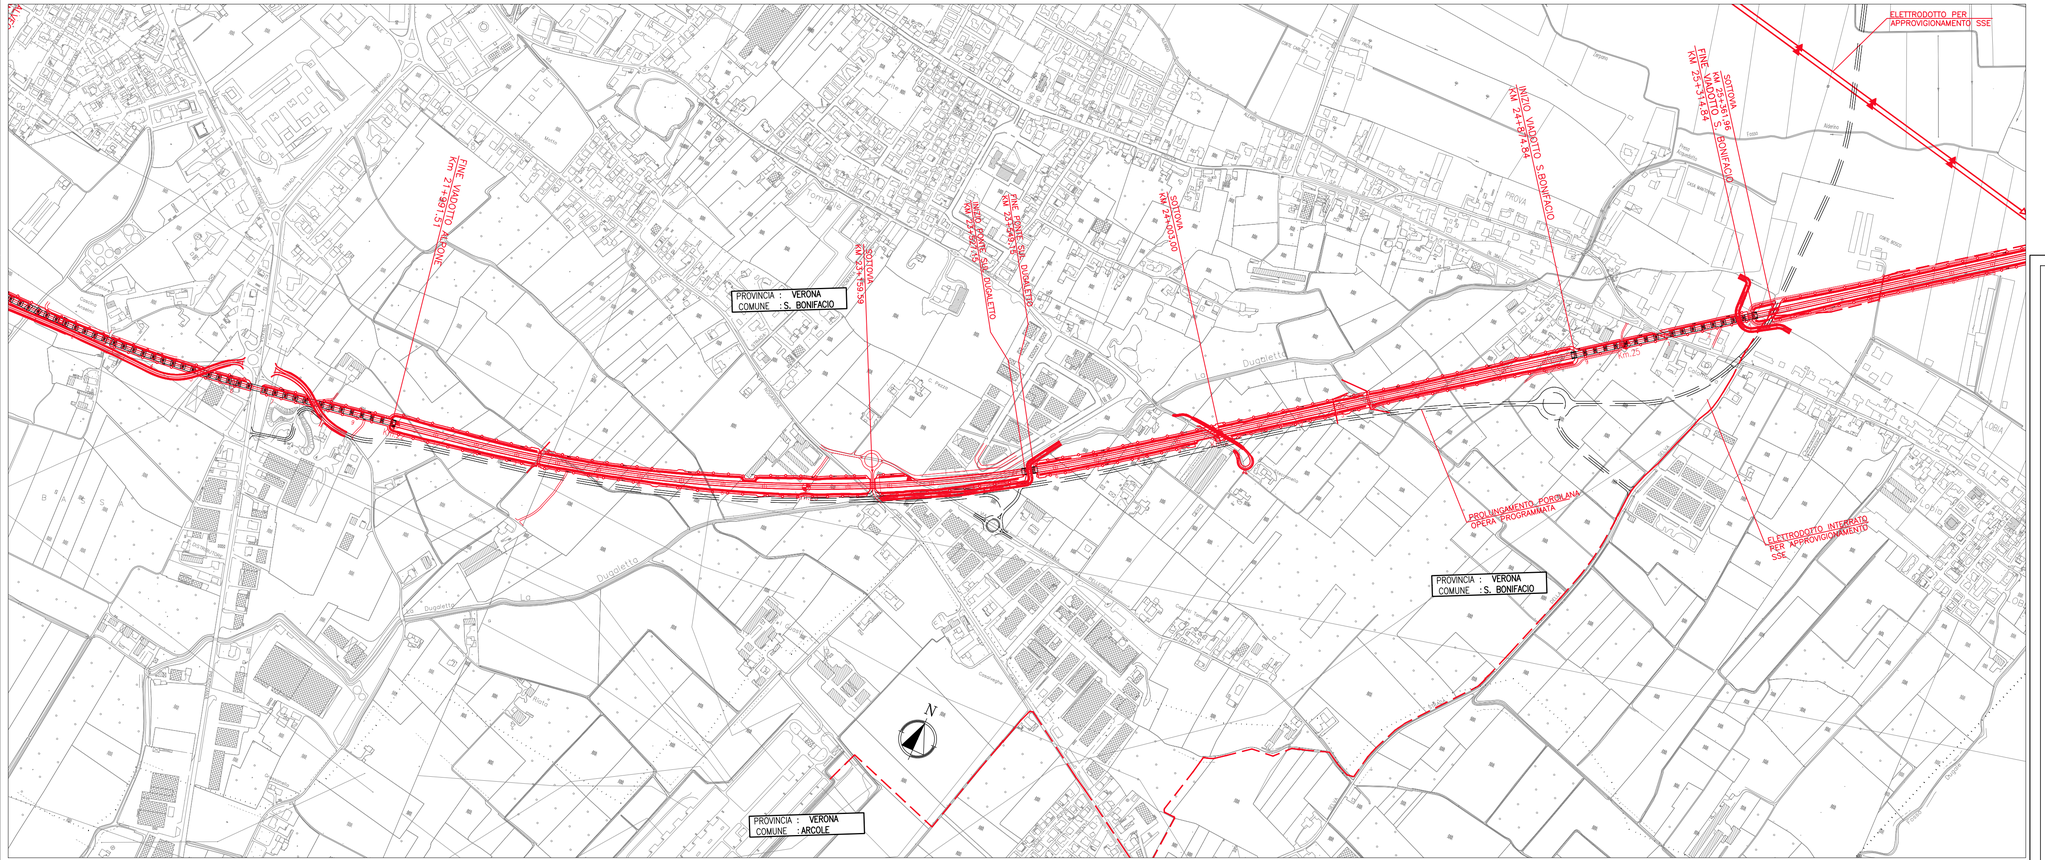

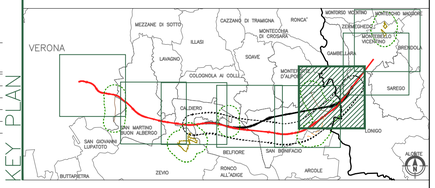

Dati desunti da: IN0D00DI2L5IF0001006C__00A

COMMITTENTE:
RFI RETE FERROVIARIA ITALIANA
GRUPPO FERROVIE DELLO STATO ITALIANE

ALTA SORVEGLIANZA:
ITALFERR GRUPPO FERROVIE DELLO STATO ITALIANE

GENERAL CONTRACTOR:
Consorzio IricoAV Due

INFRASTRUTTURE FERROVIARIE STRATEGICHE DEFINITE DALLA LEGGE OBIETTIVO N. 443/01

PROGETTO DEFINITIVO

LINEA AV/AC VERONA - PADOVA
SUB TRATTA VERONA - VICENZA
1° SUB LOTTO VERONA - MONTEBELLO VICENTINO

STUDIO DI IMPATTO AMBIENTALE - OPERE IN VARIANTE
QUADRO DI RIFERIMENTO PROGETTUALE
PLANIMETRIA E PROFILO GENERALE SL01 - TAV.6/8

GENERAL CONTRACTOR	ITALFERR S.p.A.	
ATI bonifica IL PROGETTISTA INTEGRATORE Franco Paolo Bocchetto iscritto all'Ordine degli Ingegneri della Provincia di Roma al n° 9004 - Sez. A settore Civile e Ambientale Data: Settembre 2015	CONSORZIO IRICAV DUE Il Direttore Data: Settembre 2015	Data:	SCALA : 1:5000/1:500

COMMESSA	LOTTO	FASE	ENTE	TIPO DOC.	OPERA/DISCIPLINA	PROGR.	REV.
I N 0 D	0 0	D	I 2	L 5	S A 0 0 0 G	0 0 6	C

ATI bonifica

VISTO ATI BONIFICA

Progettazione:								
Rev.	Descrizione	Redatto	Data	Verificato	Data	Approvato	Data	Autorizzato
A	EMISSIONE	R.Matteuzzi	15/04/15	F.D'Angeli	15/04/15	F.Zaccaro	15/04/15	Ing.F.P.Bocchetto
B	REVISIONE ISTRUTTORIA ITALFERR	R.Matteuzzi	07/2015	F.D'Angeli	07/2015	F.Zaccaro	07/2015	
C	REVISIONE ISTRUTTORIA ITALFERR	R.Matteuzzi	09/2015	F.D'Angeli	09/2015	F.Zaccaro	09/2015	
								Data: Settembre 2015

File: IN0D00DI2L5SA000G006C__00A.DWG	CUP:	J41E91000000009	n. Elab.:
	CIG:	3320049F17	