


FUNZIONI PIANTA LIVELLO +34.50

	parcheggi disabili	133 mq
	parcheggi pubblici	4739 mq
	banchine	1630 mq
	collegamenti verticali	519 mq
	atrio	250 mq
	locali tecnici di stazione	130 mq
	servizi igienici	33 mq
	commerciale	35 mq
	connettivo	135 mq
	verde pubblico	1242 mq
	pavimentazione esterna	5523 mq
	percorso pedonale	460 mq
	parcheggi moto-biciclette	124 mq
	parcheggi moto-biciclette	124 mq

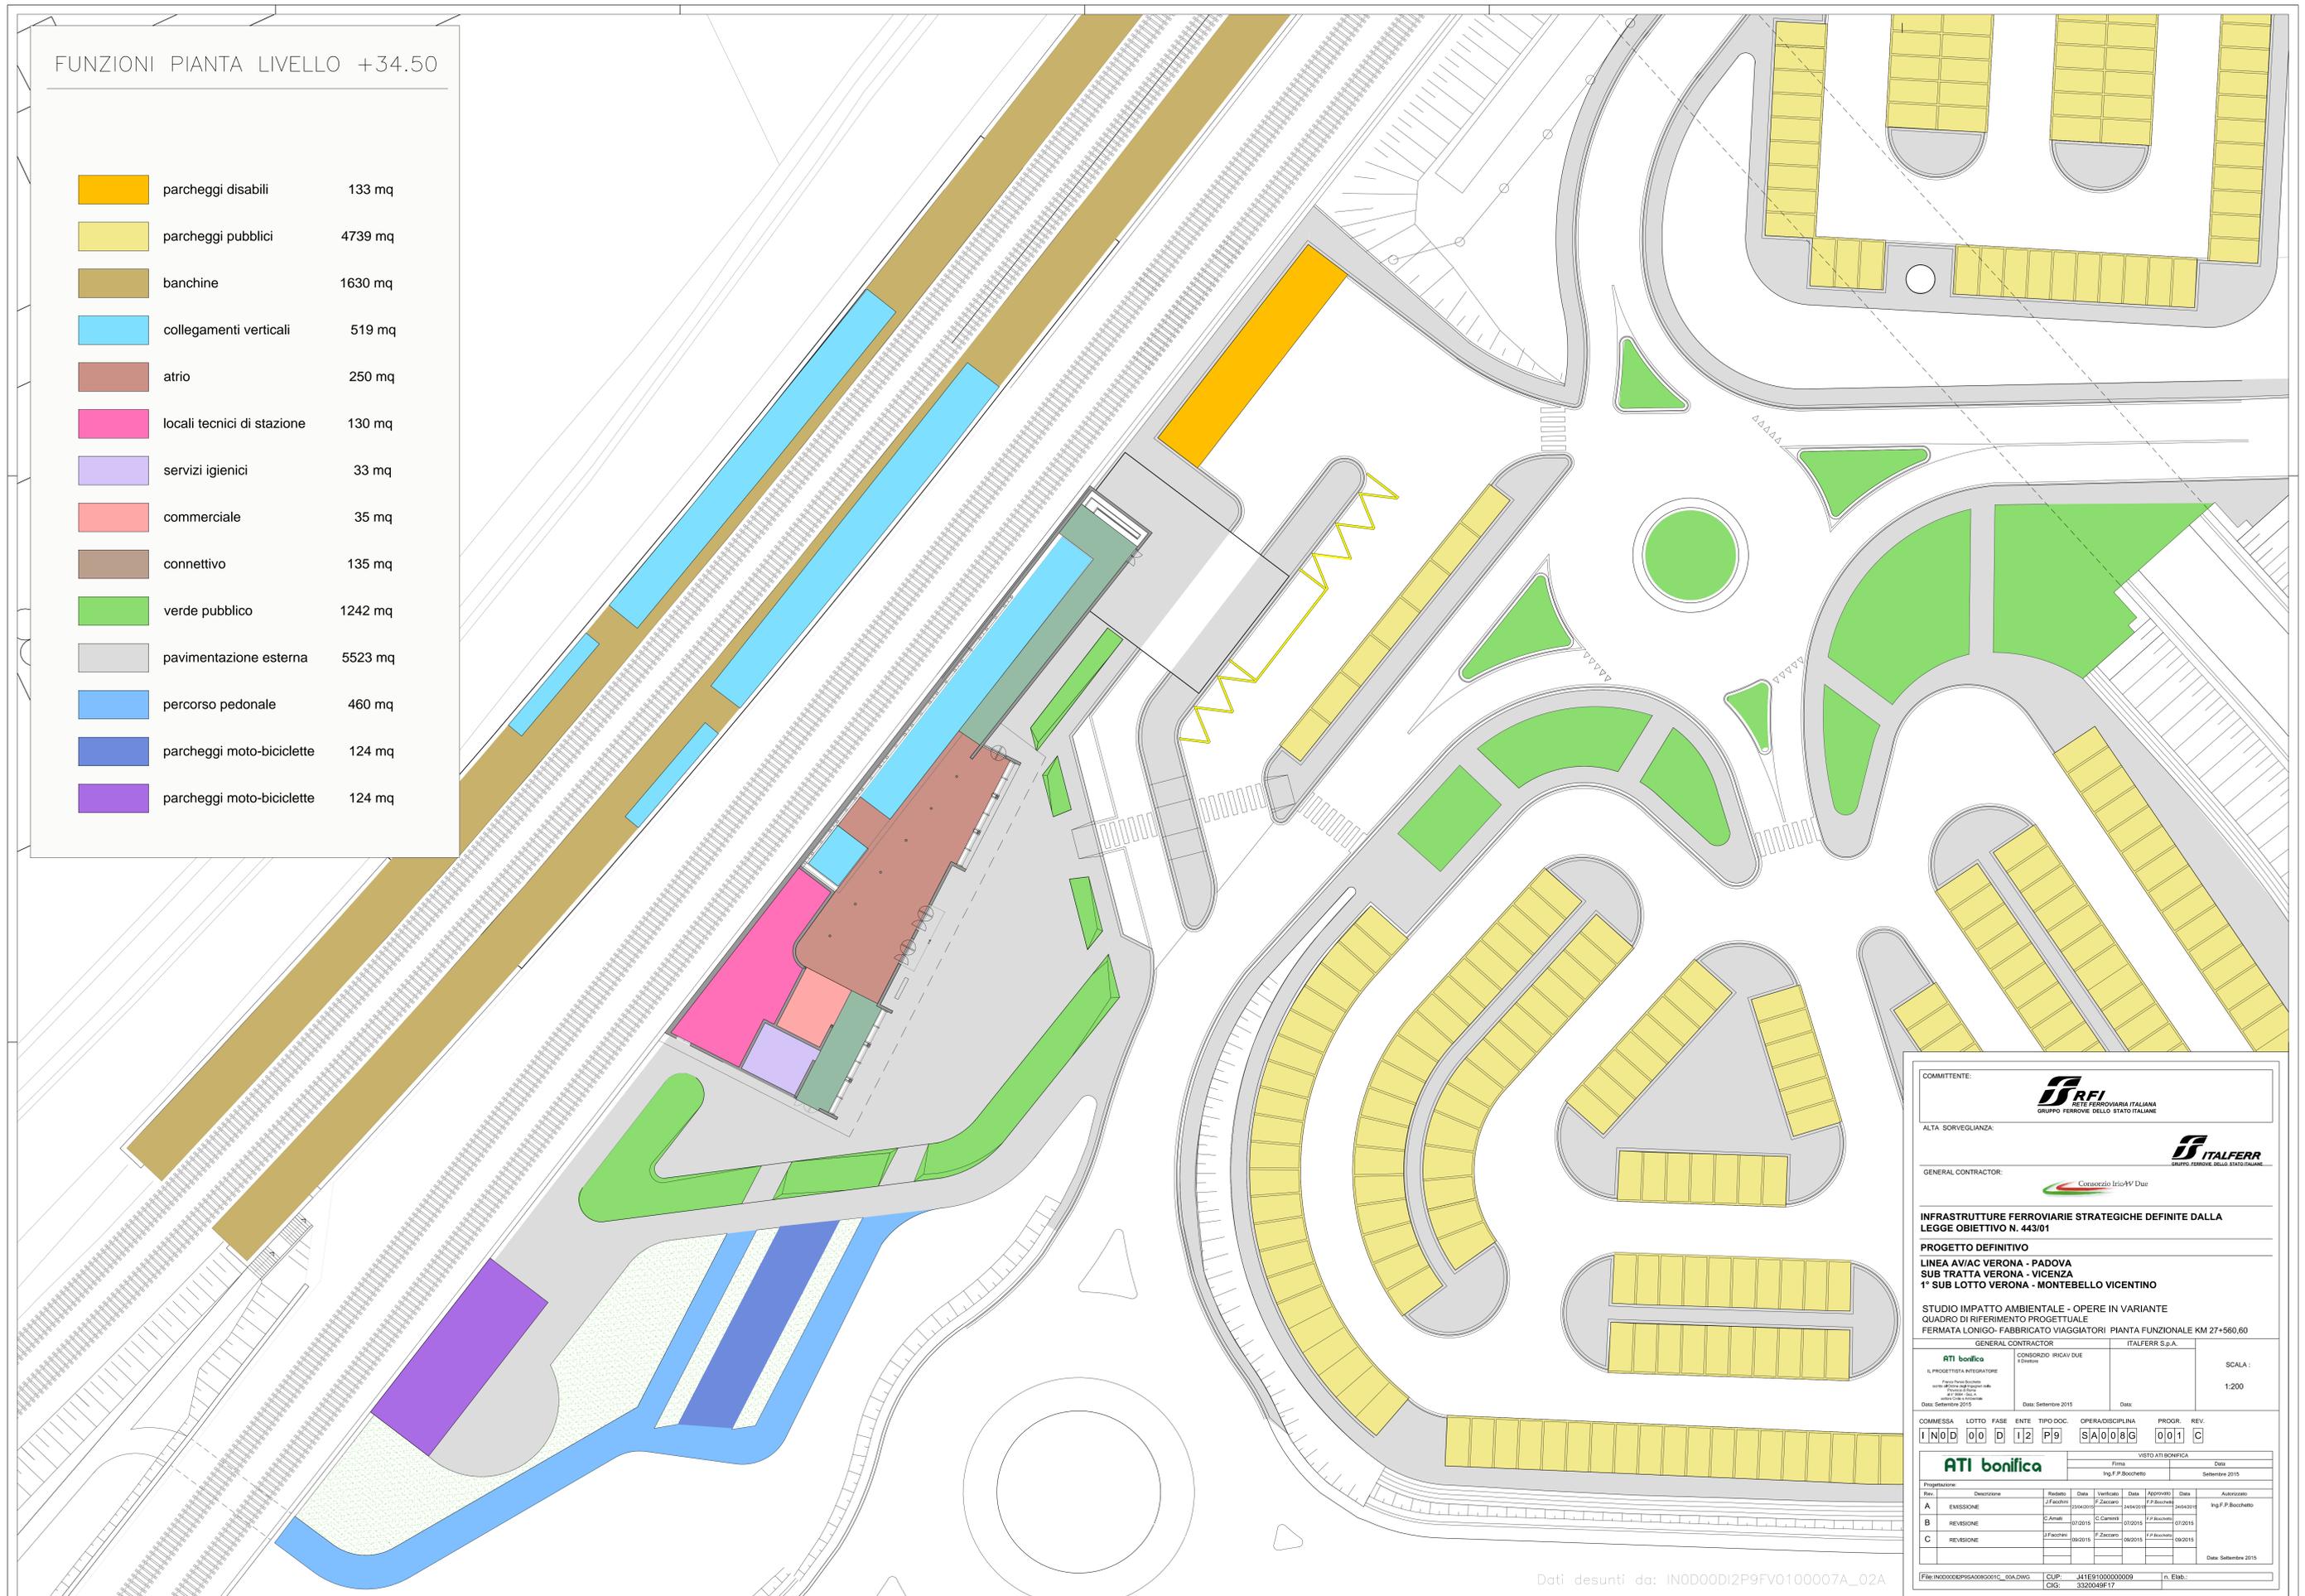

COMMITTENTE:  **RFI**
RETE FERROVIARIA ITALIANA
GRUPPO FERROVIE DELLO STATO ITALIANE

ALTA SORVEGLIANZA:  **ITALFERR**
GRUPPO FERROVIE DELLO STATO ITALIANE

GENERAL CONTRACTOR:  Consorzio Iricav Due

INFRASTRUTTURE FERROVIARIE STRATEGICHE DEFINITE DALLA LEGGE OBIETTIVO N. 443/01

PROGETTO DEFINITIVO
LINEA AV/AC VERONA - PADOVA
SUB TRATTA VERONA - VICENZA
1° SUB LOTTO VERONA - MONTEBELLO VICENTINO

STUDIO IMPATTO AMBIENTALE - OPERE IN VARIANTE
QUADRO DI RIFERIMENTO PROGETTUALE
FERMATI LONGO- FABBRICATO VIAGGIATORI PIANTA FUNZIONALE KM 27+560,60

GENERAL CONTRACTOR	CONSORZIO IRICAV DUE 2 Divisione	ITALFERR S.p.A.
IL PROGETTISTA INTEGRATORE	ATI bonifica	SCALA: 1:200
DATA	Settembre 2015	DATA

COMMESSA	LOTTO	FASE	ENTE	TIPO DOC.	OPERAZIONE	PROGR.	REV.
I	N	0	D	0	0	0	1
					S	A	0
					0	0	1
					P	9	
					S	A	0
					0	0	8
					0	0	1
					C		

ATI bonifica		Firma		Data	
Ing. F. P. Bocchetto					Settembre 2015

Progettazione	Disegnazione	Disegnazione	Data	Verificato	Data	Approvato	Data	Approvato
A	EMMISSIONE	J. Facchini	22/09/15	F. Zaccaro	24/09/15	F. P. Bocchetto	24/09/15	Ing. F. P. Bocchetto
B	REVISIONE	S. Anelli	07/10/15	C. Carraro	07/10/15	F. P. Bocchetto	07/10/15	
C	REVISIONE	J. Facchini	08/10/15	F. Zaccaro	08/10/15	F. P. Bocchetto	08/10/15	

DATA: Settembre 2015

CLIP: J41E9100000009 n. Emb.:
CGI: 3320049F-17

Dati desunti da: IN0D00D2P9FV0100007A_02A