
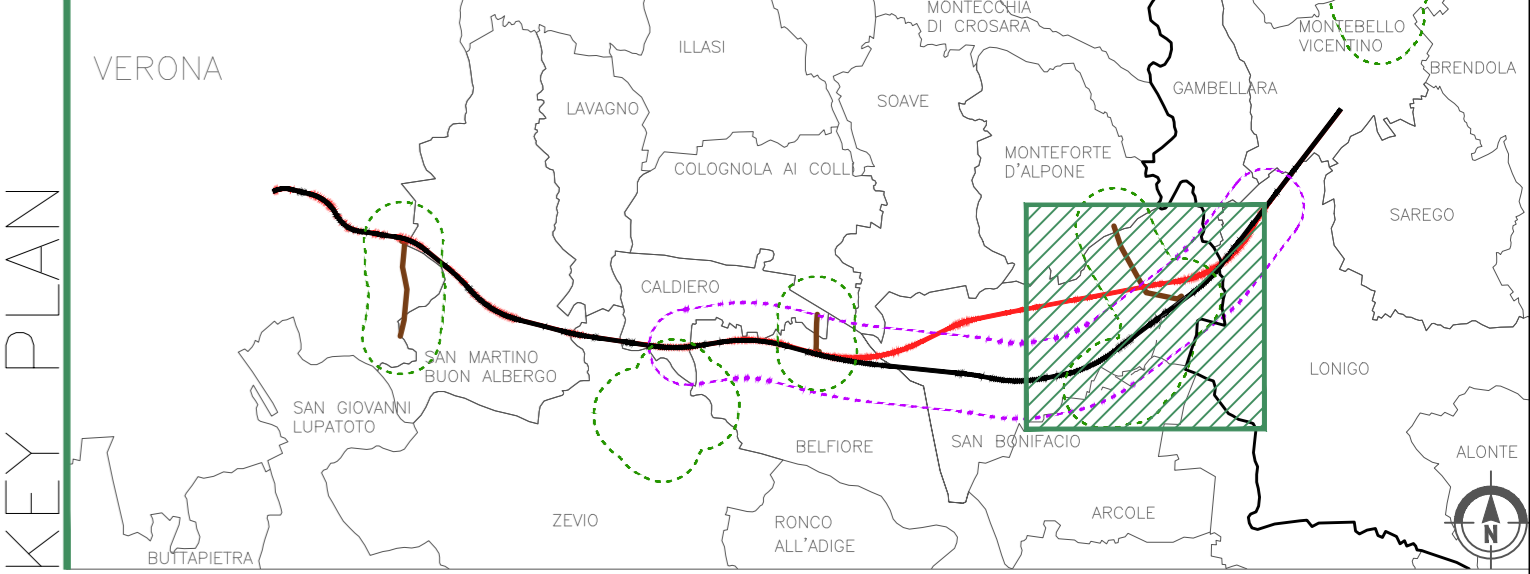


PLANIMETRIA - CAVIDOTTO LOCARA  
 SCALA 1:10000

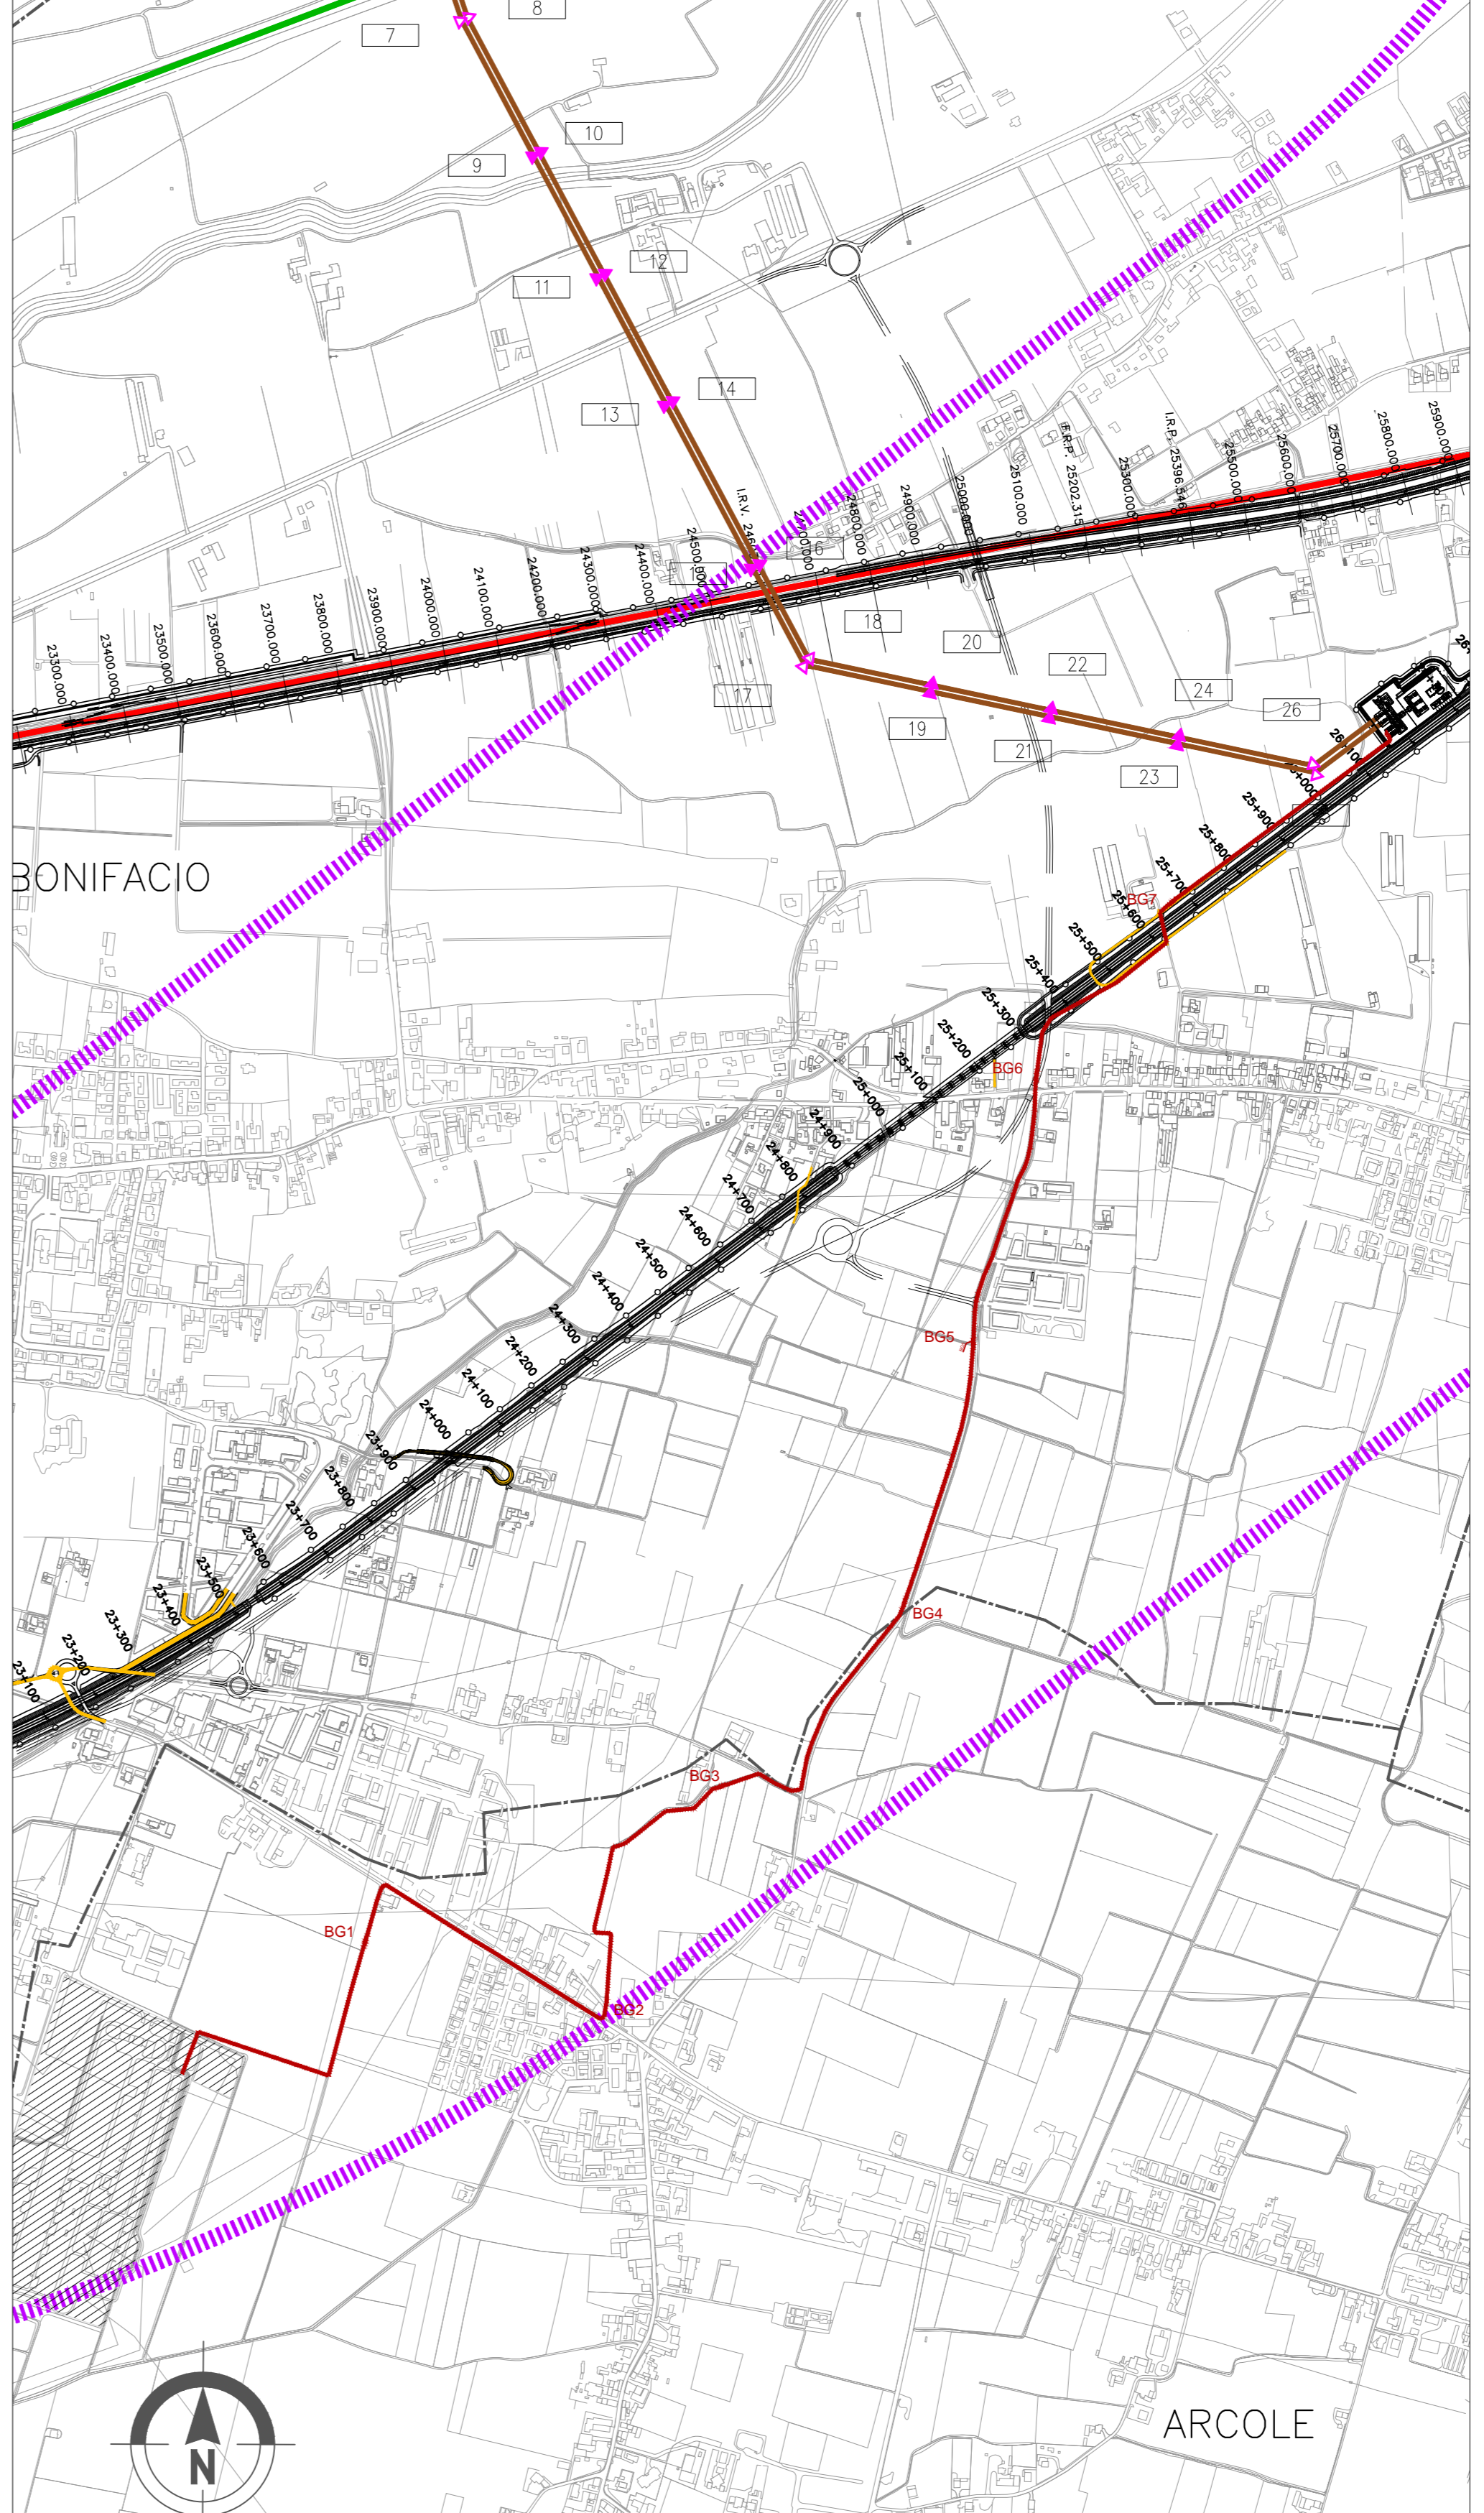

- GENERALE**
- Confini comunali
  - Confini provinciali
  - Autostrada
  - Linea ferroviaria esistente
  - Tracciato R
  - Tracciato PD
  - Cavidotto PD
  - Electrodotto esistente
  - Electrodotto PD
  - Area indagine tracciato S.Bonifacio
  - Area indagine elettrodotto e nuovi siti di produzione inerti e recupero ambientale
  - Asse Cav in progetto
  - Scavo di posa

Dati desunti da: INDO0001LPA040001A, INDO0002LPA040001A, INDO0002LPA040002A, INDO0002LPA040003A, INDO0002LPA040004A, INDO0002LPA040005A, INDO0002LPA040006A, INDO0002LPA040007A, INDO0002LPA040008A, INDO0002LPA040009A, INDO0002LPA040010A, INDO0002LPA040011A, INDO0002LPA040012A, INDO0002LPA040013A, INDO0002LPA040014A, INDO0002LPA040015A, INDO0002LPA040016A, INDO0002LPA040017A, INDO0002LPA040018A, INDO0002LPA040019A, INDO0002LPA040020A

COMMITTENTE: **SRFI** RETE FERROVIARIA ITALIANA GRUPPO FERROVIE DELLO STATO ITALIANO

ALTA SORVEGLIANZA: **ITALFERR** GRUPPO FERROVIE DELLO STATO ITALIANO

GENERAL CONTRACTOR: **Consorzio Inio'V' Due**

**INFRASTRUTTURE FERROVIARIE STRATEGICHE DEFINITE DALLA LEGGE OBIETTIVO N. 443/01**

**PROGETTO DEFINITIVO**  
**LINEA AVIAC VERONA - PADOVA**  
**SUB TRATTA VERONA - VICENZA**  
**1° SUB LOTTO VERONA - MONTEBELLO VICENTINO**

STUDIO DI IMPATTO AMBIENTALE - OPERE IN VARIANTE  
 QUADRO DI RIFERIMENTO PROGETTUALE  
 PROFILO - ELETTRODOTTO BELFIORE

GENERAL CONTRACTOR		ITALFERR S.p.A.	
ATI bonifica	CONSORZIO IRICAV DUE	SCALA: 1:10000	

COMMESSA	LOTTO	FASE	ENTE	TIPO DOC.	OPERA/DISCIPLINA	PROGR.	REV.
IN00	00	D	I2	Z6	SA000G	004	C

ATI bonifica		Firma: F.P. Bocchetto		Data: Settembre 2015	
--------------	--	-----------------------	--	----------------------	--

Rev.	Descrizione	Redatto	Data	Verificato	Data	Approvato	Data	Autorizzato
A	EMISIONE	M. Colzani	14/05/15	S. De Benetti	14/05/15	F.P. Bocchetto	14/05/15	Ing. F.P. Bocchetto
B	REVISIONE	M. Colzani	24/07/15	S. De Benetti	24/07/15	F.P. Bocchetto	24/07/15	
C	REVISIONE	M. Colzani	09/09/15	S. De Benetti	09/09/15	F.P. Bocchetto	09/09/15	

File: INDO0001LPA040001A\_00A.DWG CUP: J41E91000000009 n. Lab.: 322004917