


CANTIERE	DENOMINAZIONE	PROGR.VA	SUPERFICIE	STOCCAGGIO FANGHI	STOCCAGGIO TERRE/VEGETALE	IMPIANTO BETONAGGIO	IMPIANTO PREFABBRICAZIONE	AREA OPERATIVA ANNESSA	STOCCAGGIO MATERIALE	
										LOTTO 1 - 0+000 - 10+045
C.B. 1.1	Campo Base Verona Est	3+750	44.490 mq							
CA. 1.2	Cantiere Armamento S. Martino	4+300	160.340 mq							x
CT 1	Cantiere Tecnologico S. Martino	5+000	26.820 mq							x
C.O. 1.3	Cantiere Operativo S. Martino	6+700	37.330 mq	x	x					x
C.I.1.4	Cantiere Industriale S. Martino	6+800	35.440 mq	x		x		C.O. 1.5		x
C.O. 1.6	Cantiere Operativo Fibbio	9+400	25.580 mq	x						x

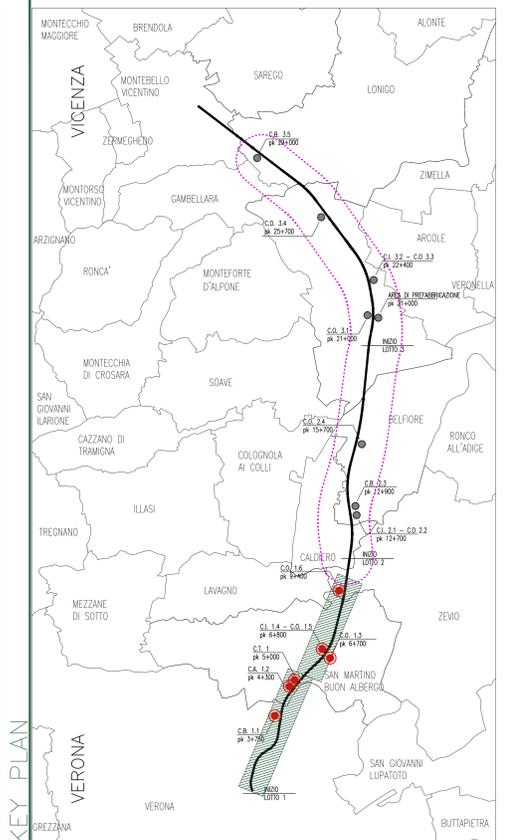

**LEGENDA**

- CANTIERI BASE
- CANTIERI DI ARMAMENTO
- CANTIERI TECNOLOGICI
- CANTIERI INDUSTRIALI - OPERATIVI
- CANTIERI OPERATIVI
- ACCESSO CANTIERE
- NUOVA PISTA DI CANTIERE LUNGOLINEA
- NUOVA PISTA TEMPORANEA DI CANTIERE LUNGOLINEA
- ALLARGAMENTO VARIANTE ESISTENTE
- UTILIZZO VARIANTE ESISTENTE
- UTILIZZO VARIANTE ORDINARIA DOPO INTERVENTI DI PROGETTO
- NUOVA ROTATORIA PER INTERSEZIONE PISTA DI CANTIERE CON VARIANTE ESISTENTE
- TRACCIATO DI PROGETTO ED OPERE CONNESSE

Dati desunti da: INOD00D/2P5CA001001C\_00A

COMMITTENTE: **RFI** RETE FERROVIARIA ITALIANA GRUPPO FERROVIE DELLO STATO ITALIANE

ALTA SOVRIGLIANZA: **ITALFERR** GRUPPO FERROVIE DELLO STATO ITALIANE

GENERAL CONTRACTOR: **Consorzio Iri+V Due**

**INFRASTRUTTURE FERROVIARIE STRATEGICHE DEFINITE DALLA LEGGE OBIETTIVO N. 443/01**

**PROGETTO DEFINITIVO**

**LINEA AVIAC VERONA - PADOVA**  
**SUB TRATTA VERONA - VICENZA**  
**1° SUB LOTTO VERONA - MONTEBELLO VICENTINO**

STUDIO DI IMPATTO AMBIENTALE - OPERE IN VARIANTE  
 QUADRO DI RIFERIMENTO PROGETTUALE  
 PLANIMETRIA AREE DI CANTIERE, PISTA LUNGOLINEA E ACCESSO AI CANTIERI - TAV. 1/3

GENERAL CONTRACTOR: **ITALFERR S.p.A.**

ATI bonifica  
 IL PROGETTO È AUTORE: **Consorzio Iri+V Due**  
 DATA: Luglio 2015

CONSORZIO IRICAV DUE  
 IL DIRETTORE: **Consorzio Iri+V Due**  
 DATA: Luglio 2015

ITALFERR S.p.A.  
 DATA: Luglio 2015

SCALA: 1:5000

COMMESSA: **INOD 00 D 12 P 5 SA 0 0 1 G 0 0 1 C**

LOTTO: **01**

FASE: **01**

ENTE: **RFI**

TIPO DOC: **SA**

OPERAZIONE: **01**

DISCIPLINA: **01**

PROGR.: **01**

REV.: **01**

**ATI bonifica**

Firma: **Ing. F.P. Bocchetto**

Data: **Luglio 2015**

Progettazione	Descrizione	Redatto	Data	Verificato	Data	Approvato	Data	Autorezzato
A	EMMISSIONE	F. Fantini	10/06/15	G. Pavesani	23/06/15	M. Siggelito	13/07/15	Prof. Ing. Canale
B	REVISIONE	F. Fantini	06/09/15	G. Pavesani	10/09/15	M. Siggelito	12/09/15	
C	REVISIONE PER ELETTRICITÀ (D.L. 18/2/2015)	F. Fantini	09/07/15	G. Pavesani	09/07/15	M. Siggelito	11/07/15	

File: INOD00D/2P5CA001001C\_00A.DWG CLIP: J41E9100000009 In. Elm.: 332049F17