


LOTTO 2  
10+045 - 19+159

CANTIERE	DENOMINAZIONE	PROGR.VA	SUPERFICIE	STOCCAGGIO FANGHI	STOCCAGGIO TERRE/VEGETALE	IMPIANTO BETONAGGIO	IMPIANTO PREFABBRICAZIONE	AREA OPERATIVA ANNESSA	STOCCAGGIO MATERIALE
C.I. 2.1	Cantiere Industriale Belfiore	12+700	33.670 mq	X				C.O. 2.2	X
C.R. 2.3	Campo Base Belfiore	12+900	35.970 mq						
C.O. 2.4	Cantiere Operativo Belfiore	15+700	41.560 mq	X	X				X

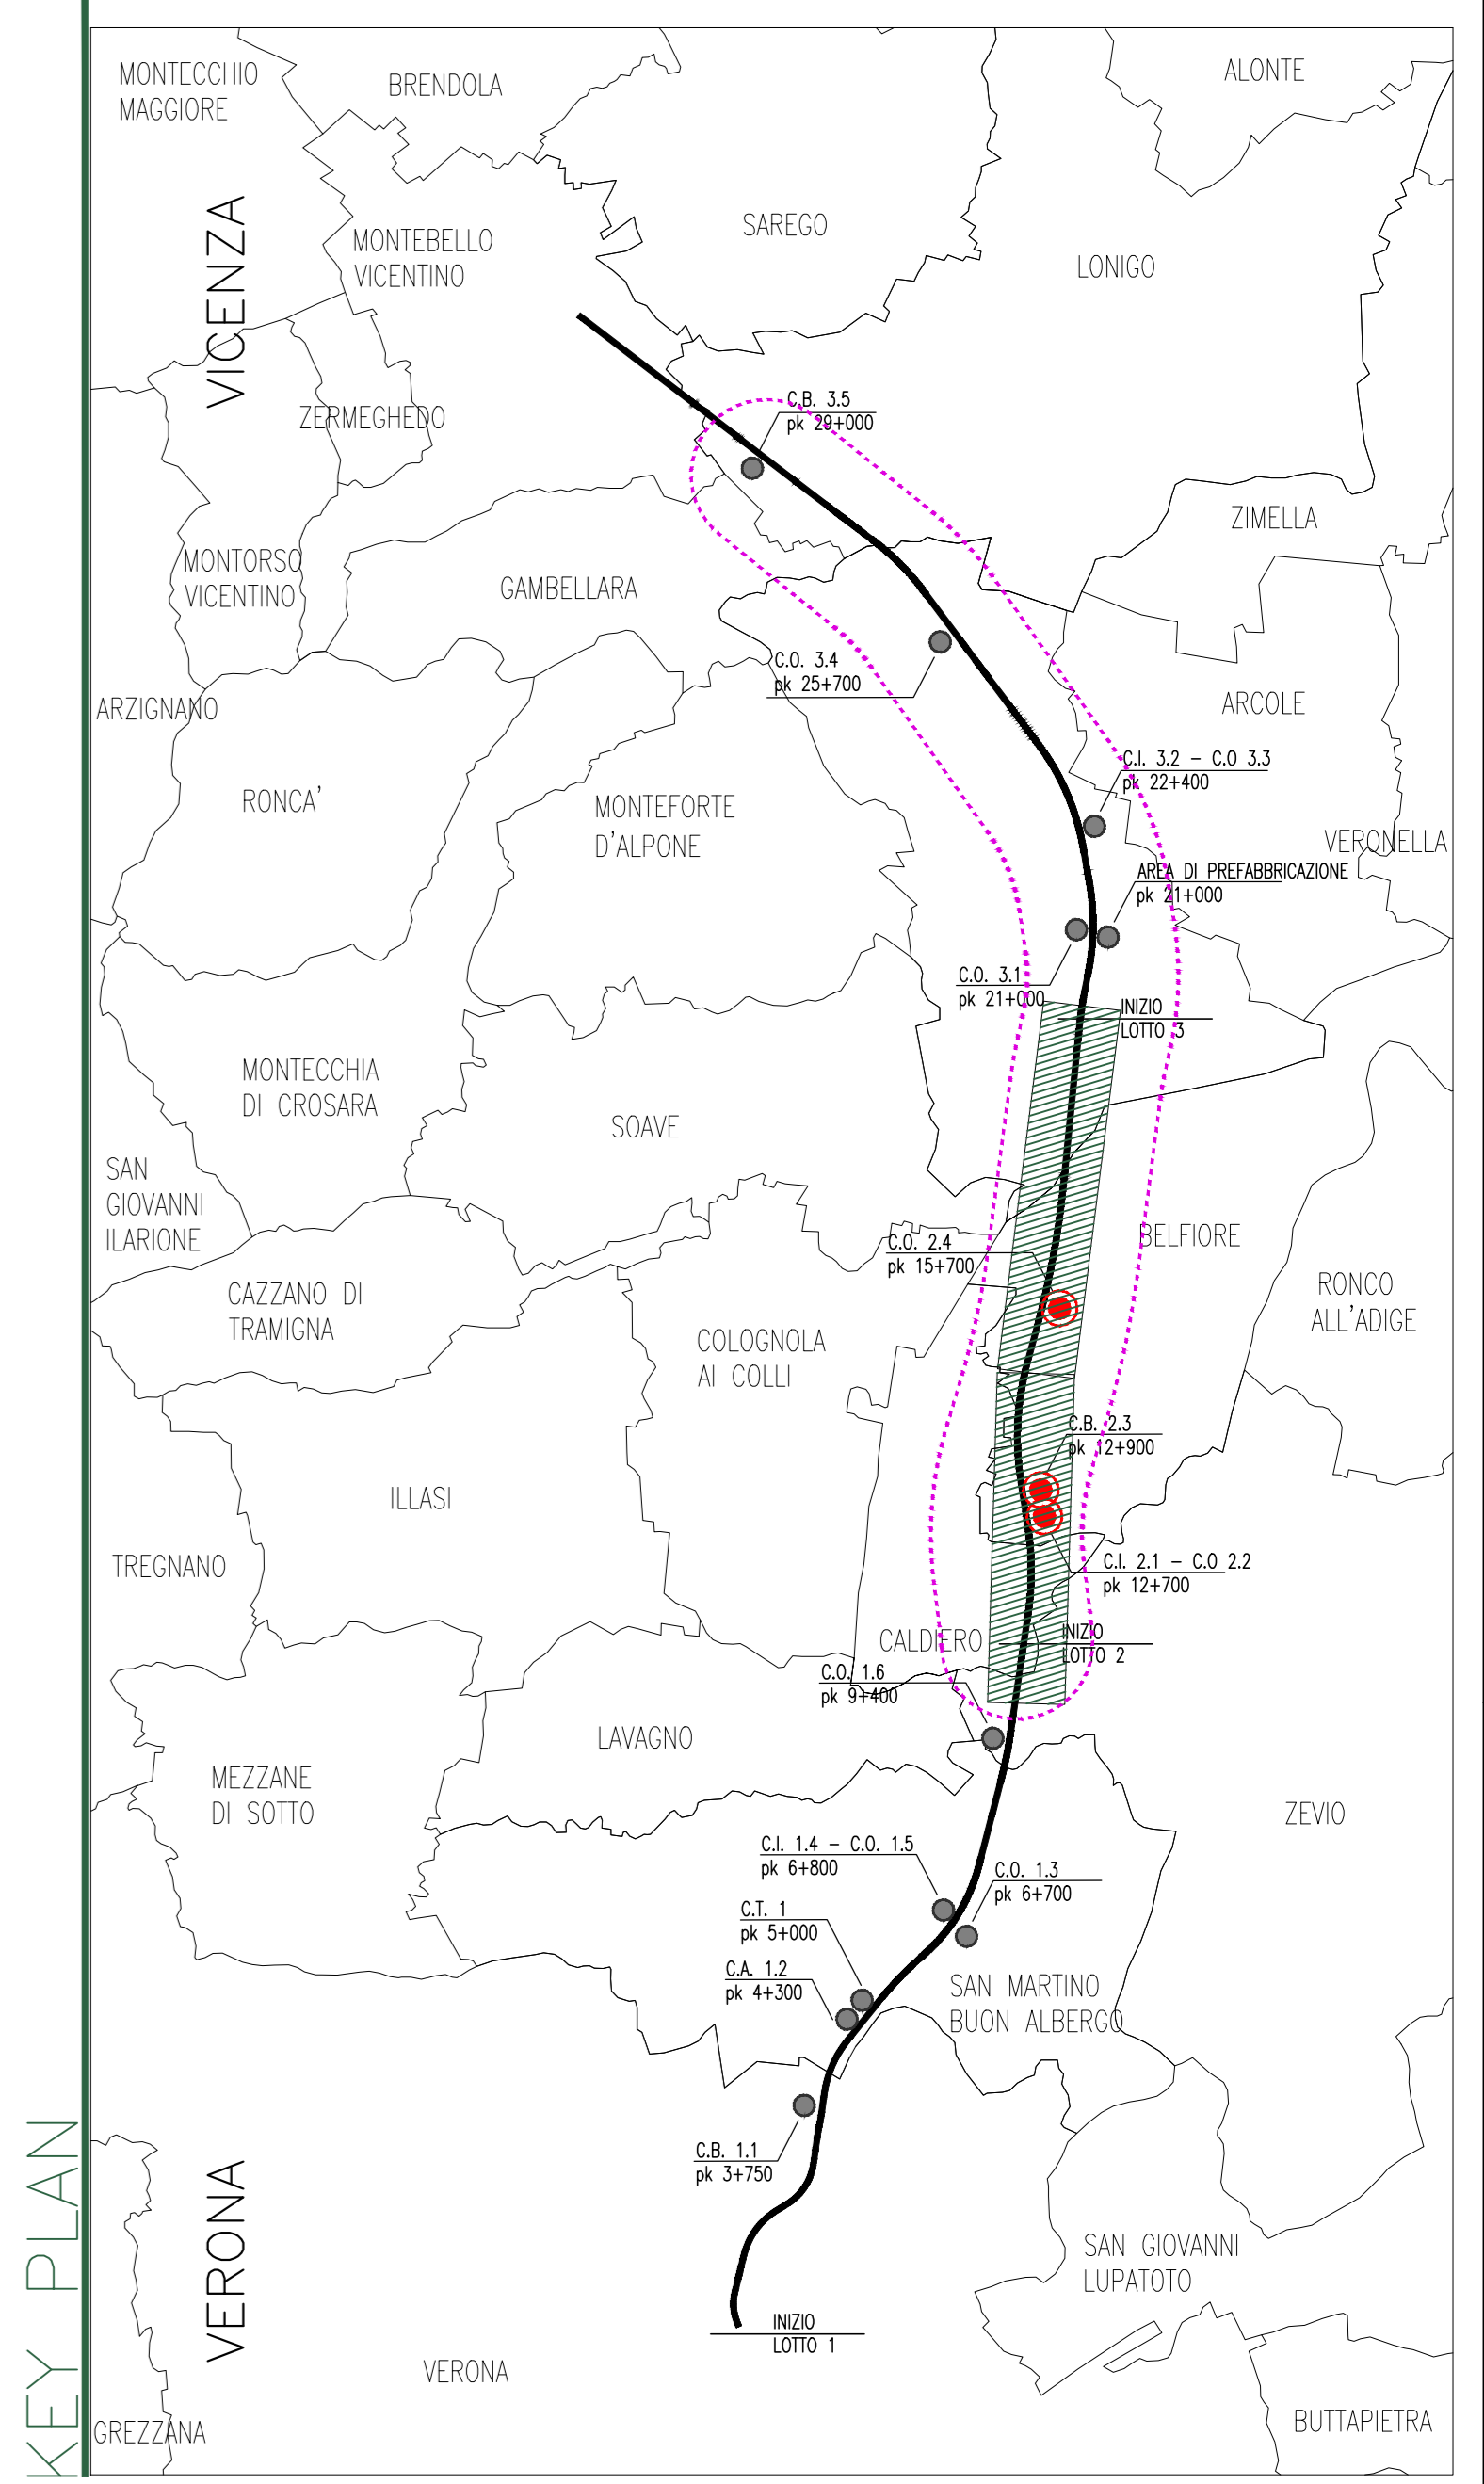

**LEGENDA**

- CANTIERI BASE
- CANTIERI DI ARMAMENTO
- CANTIERI TECNOLOGICI
- CANTIERI INDUSTRIALI - OPERATIVI
- CANTIERI OPERATIVI
- ACCESSO CANTIERE
- NUOVA PISTA DI CANTIERE LUNGOLINEA
- NUOVA PISTA TEMPORANEA DI CANTIERE LUNGOLINEA
- ALLARGAMENTO VARIANTE ESISTENTE
- UTILIZZO VARIANTE ESISTENTE
- UTILIZZO VARIANTE OPERATIVA DOPO INTERVENTI DI PROGETTO
- NUOVA ROTATORIA PER INTERSEZIONE PISTA DI CANTIERE CON VARIANTE ESISTENTE
- TRACCIATO DI PROGETTO ED OPERE CONNESSE

Dati desunti da: IN0D00D12P5CA0001002C\_00A

COMMITTENTE: **RFI** RETE FERROVIARIA ITALIANA GRUPPO FERROVIE DELLO STATO ITALIANO

ALTA SORVEGLIANZA: **ITALFERR** GRUPPO FERROVIE DELLO STATO ITALIANO

GENERAL CONTRACTOR: **Consorzio Inio'4' Due**

**INFRASTRUTTURE FERROVIARIE STRATEGICHE DEFINITE DALLA LEGGE OBIETTIVO N. 443/01**

**PROGETTO DEFINITIVO**

**LINEA AV/AC VERONA - PADOVA**  
**SUB TRATTA VERONA - VICENZA**  
**1° SUB LOTTO VERONA - MONTEBELLO VICENTINO**

STUDIO DI IMPATTO AMBIENTALE - OPERE IN VARIANTE  
 QUADRO DI RIFERIMENTO PROGETTUALE  
 PLANIMETRIA AREE DI CANTIERE, PISTA LUNGOLINEA E ACCESSO AI CANTIERI - TAV. 2/3

GENERAL CONTRACTOR: **ATI bonifica** / **CONSORSIO IRICAV DUE** / **ITALFERR S.p.A.**

RTI bonifica  
 IL PROGETTISTA INTEGRATORE  
 P. Farina  
 Data: Luglio 2015

CONSORSIO IRICAV DUE  
 IL DATORE  
 P. Farina  
 Data: Luglio 2015

ITALFERR S.p.A.  
 IL DATORE  
 P. Farina  
 Data: Luglio 2015

SCALA: 1:5000

COMMESSA LOTTO FASE ENTE TIPO DOC. OPERA/DISCIPLINA PROGR. REV.  
 IN0D 00 D 12 P5 SA001G 002 C

**ATI bonifica**

Firma: Ing. P. Bocchetto / Data: Luglio 2015

Rev.	Descrizione	Redatto	Data	Verificato	Data	Approvato	Data	Autorizzato
A	EMISIONE	P. Farina	16/04/15	G. Forzani	20/04/15	M. Saglietta	13/05/15	Prof. Ing. Canale
B	REVISIONE	P. Farina	09/06/2015	G. Forzani	09/06/2015	M. Saglietta	12/06/2015	
C	REVISIONI PER STRUTTORIA/PAVIMENTAZIONE	P. Farina	06/07/2015	G. Forzani	06/07/2015	M. Saglietta	14/07/2015	

File: IN0D00D12P5CA0001002C\_00A.DWG | CUP: J41E91000000009 | n. Elab.: 3320049F.17