

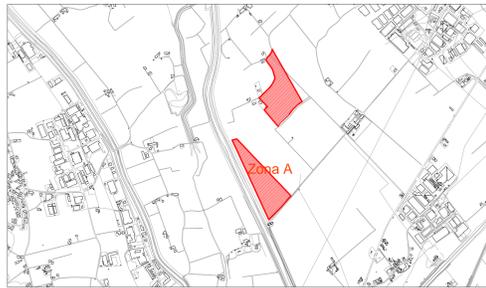
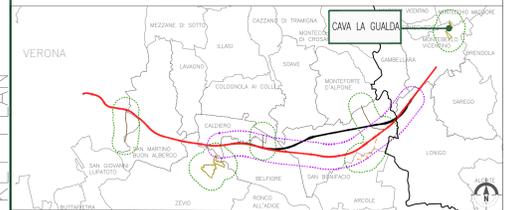


Stralcio Planimetrico

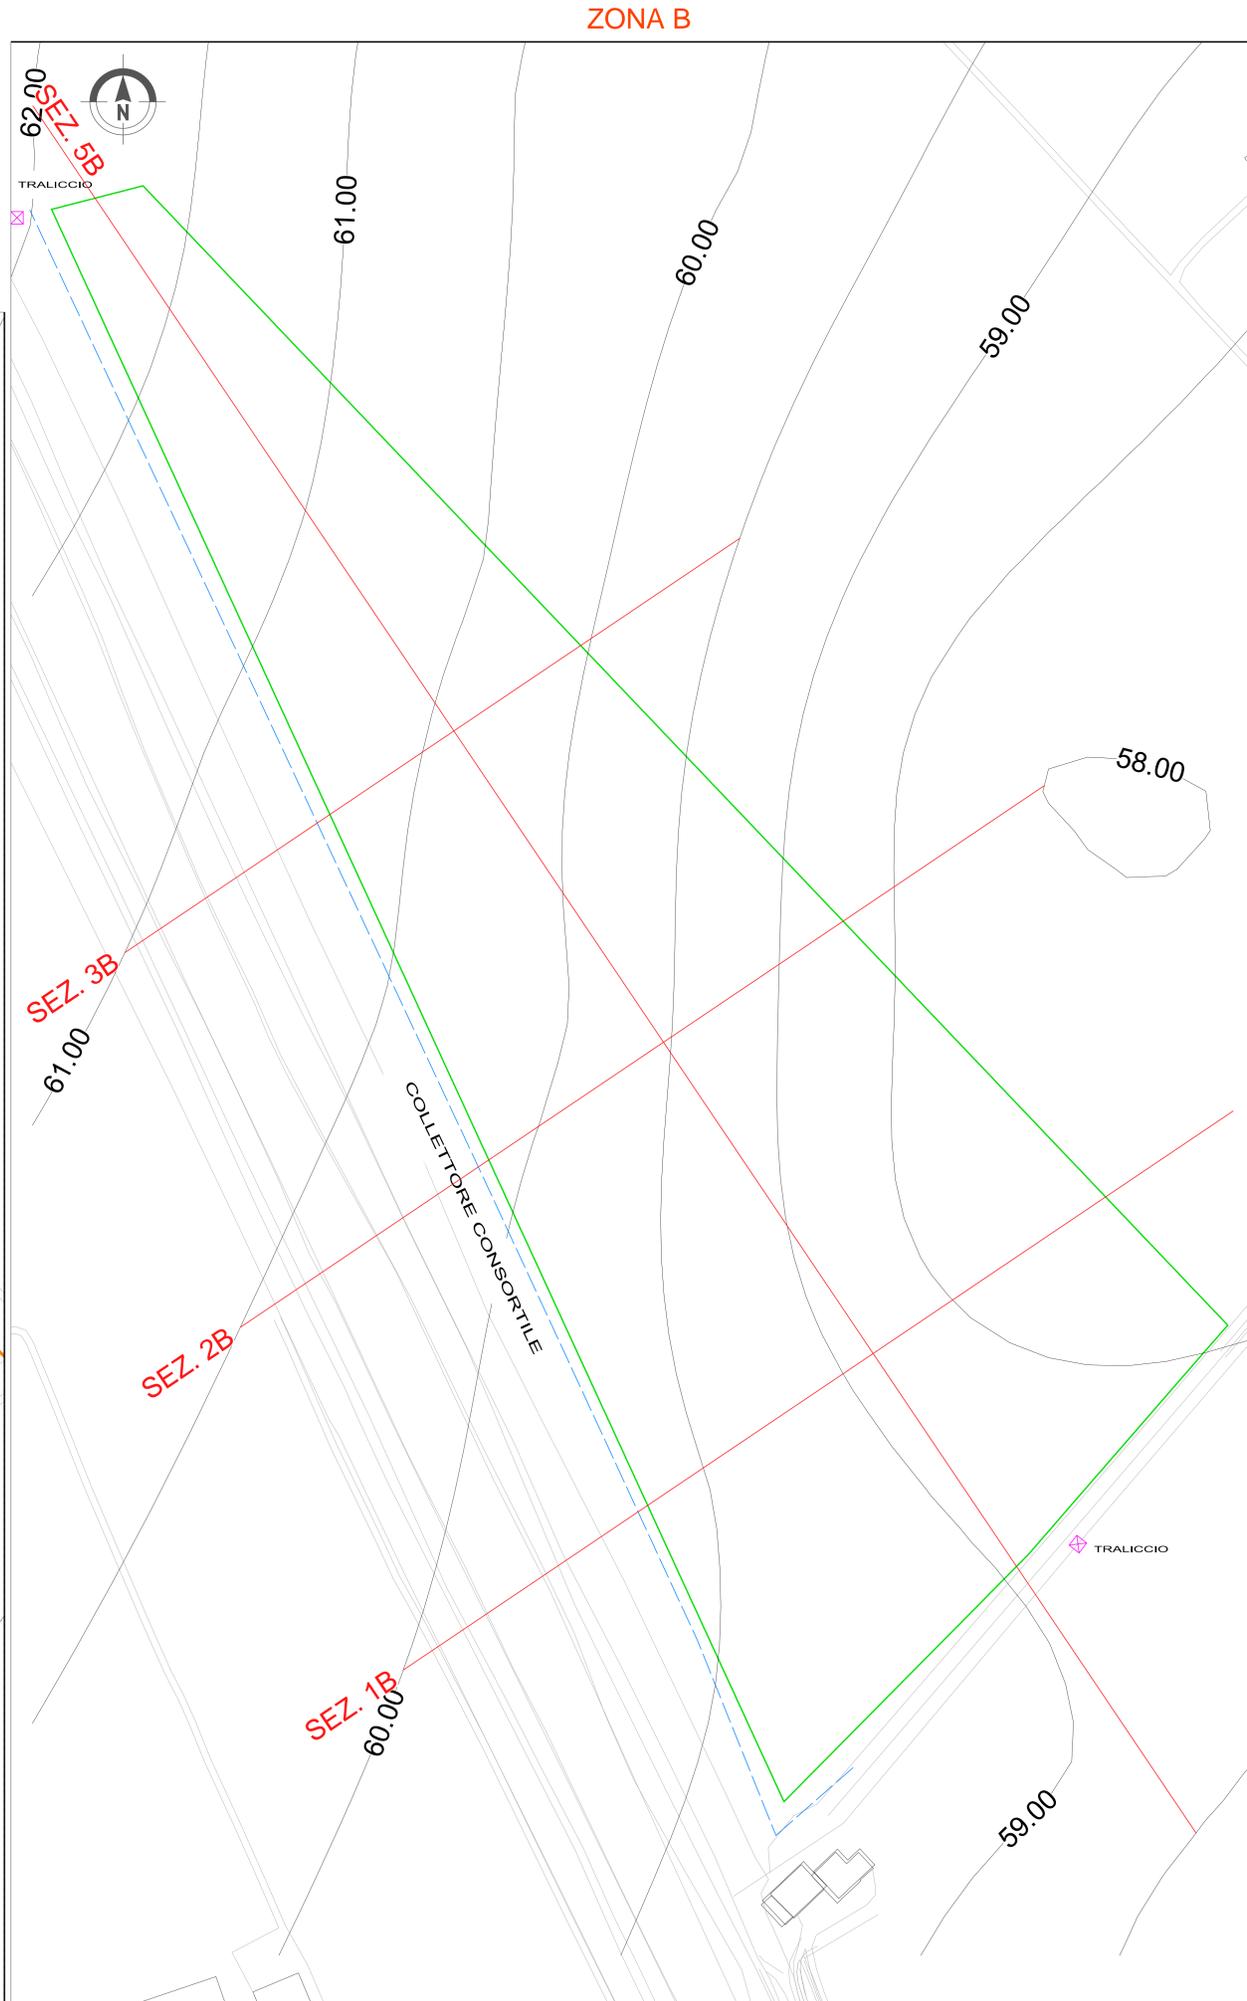

Scala 1:20.000

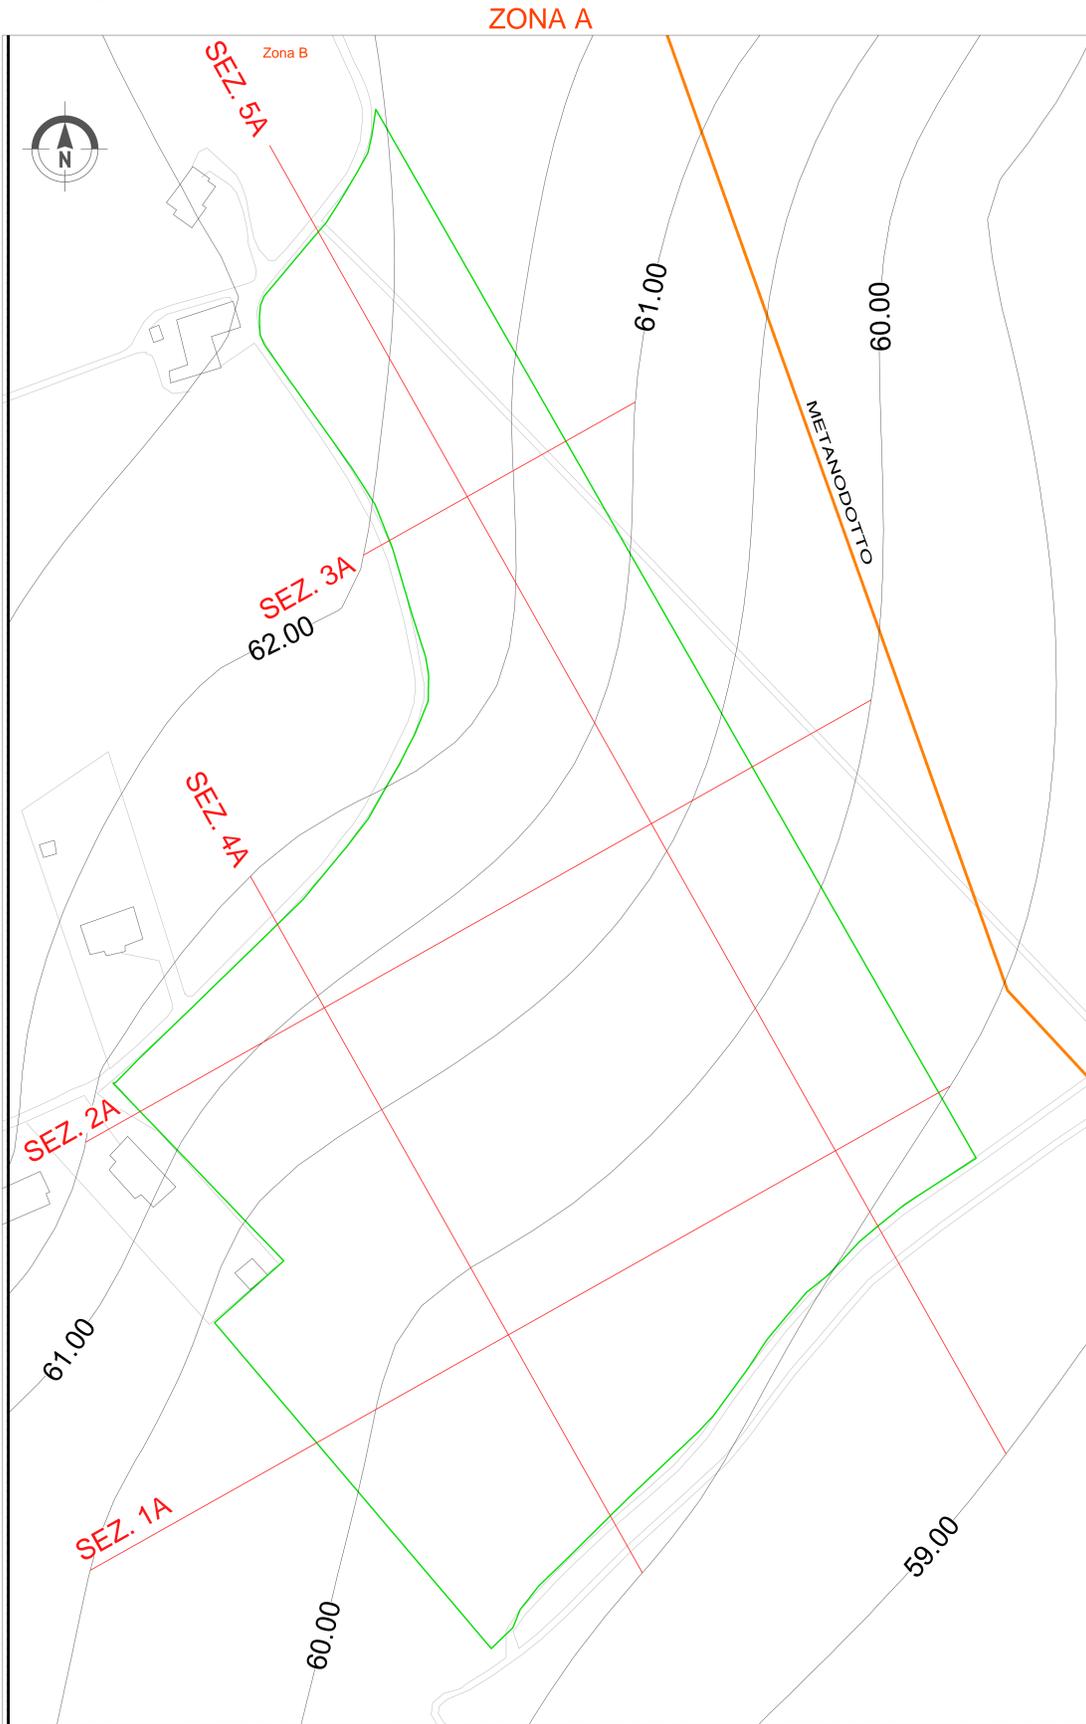

KEY PLAN

LEGENDA

- Limite area di cava
- Traccia di sezione
- Collettore Consortile
- Metanodotto
- Traliccio rete elettrica

COMMITTENTE: **RFI** RETE FERROVIARIA ITALIANA GRUPPO FERROVIE DELLO STATO ITALIANO

ALTA Sorveglianza: **ITALFERR** GRUPPO FERROVIE DELLO STATO ITALIANO

GENERAL CONTRACTOR: **Consorzio IricAV Due**

INFRASTRUTTURE FERROVIARIE STRATEGICHE DEFINITE DALLA LEGGE OBIETTIVO N. 443/01

PROGETTO DEFINITIVO

LINEA AVIAC VERONA - PADOVA
SUB TRATTA VERONA - VICENZA
1° SUB LOTTO VERONA - MONTEBELLO VICENTINO

STUDIO DI IMPATTO AMBIENTALE - OPERE IN VARIANTE
 QUADRO DI RIFERIMENTO PROGETTUALE
 CAVA LA GUALDA - PLANIMETRIA STATO DI FATTO

GENERAL CONTRACTOR		ITALFERR S.p.A.	
ATI bonifica	CONSORZIO IRICAV DUE Il Direttore	ITALFERR S.p.A.	SCALA: 1:1.000
IL PROGETTISTA INTEGRATORE		Data: Luglio 2015	

INFORMAZIONI: **ATI bonifica**

Rev.	Descrizione	Redatto	Data	Verificato	Data	Approvato	Data	Autorizzato
A	EMMISSIONE	M. Casaroli	10/06/2015	R. Formisani	10/06/2015	M. Saglietto	10/06/2015	Prof. Ing. Candia
B	REVISIONE	M. Casaroli	24/06/2015	R. Formisani	24/06/2015	M. Saglietto	24/06/2015	
C	REVISIONE	M. Casaroli	Luglio 2015	R. Formisani	Luglio 2015	M. Saglietto	Luglio 2015	

File: IN000002PNSA00000C_00A.DWG CUP: J41E91000000009 n. Elab.: 3320049F 17