



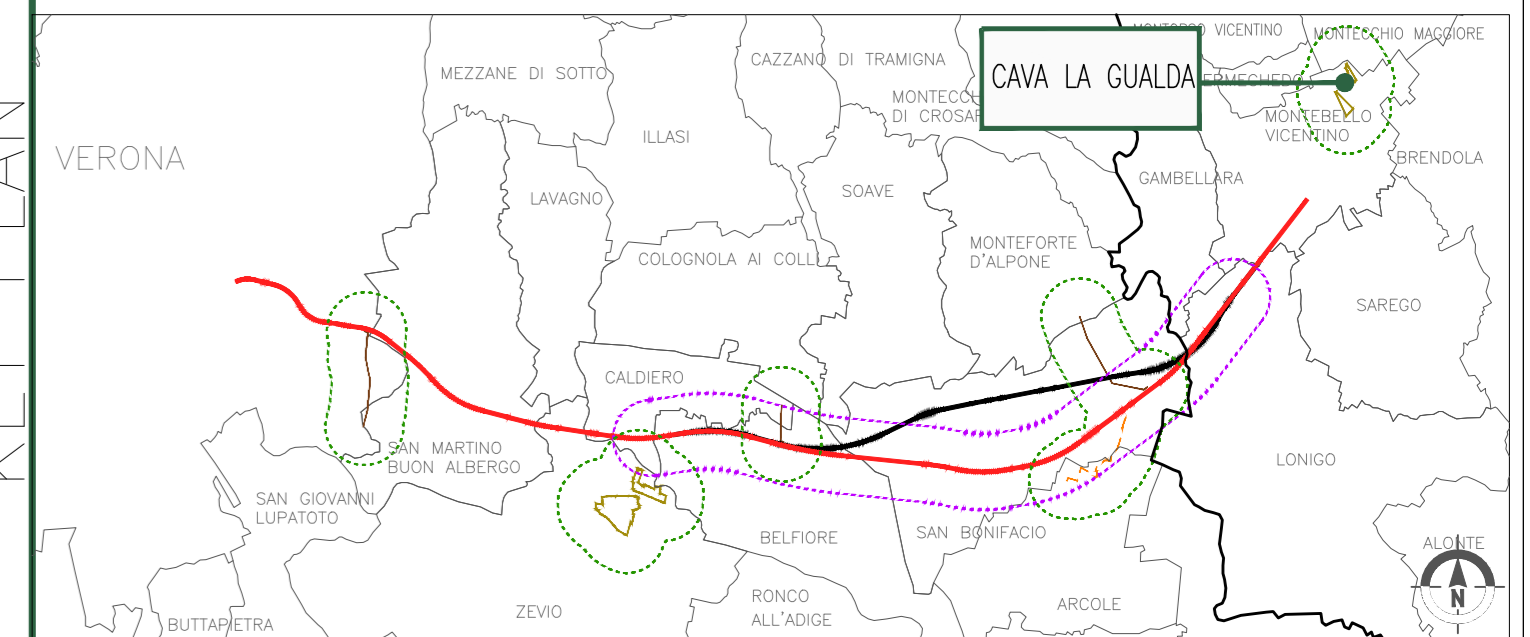

KEY PLAN

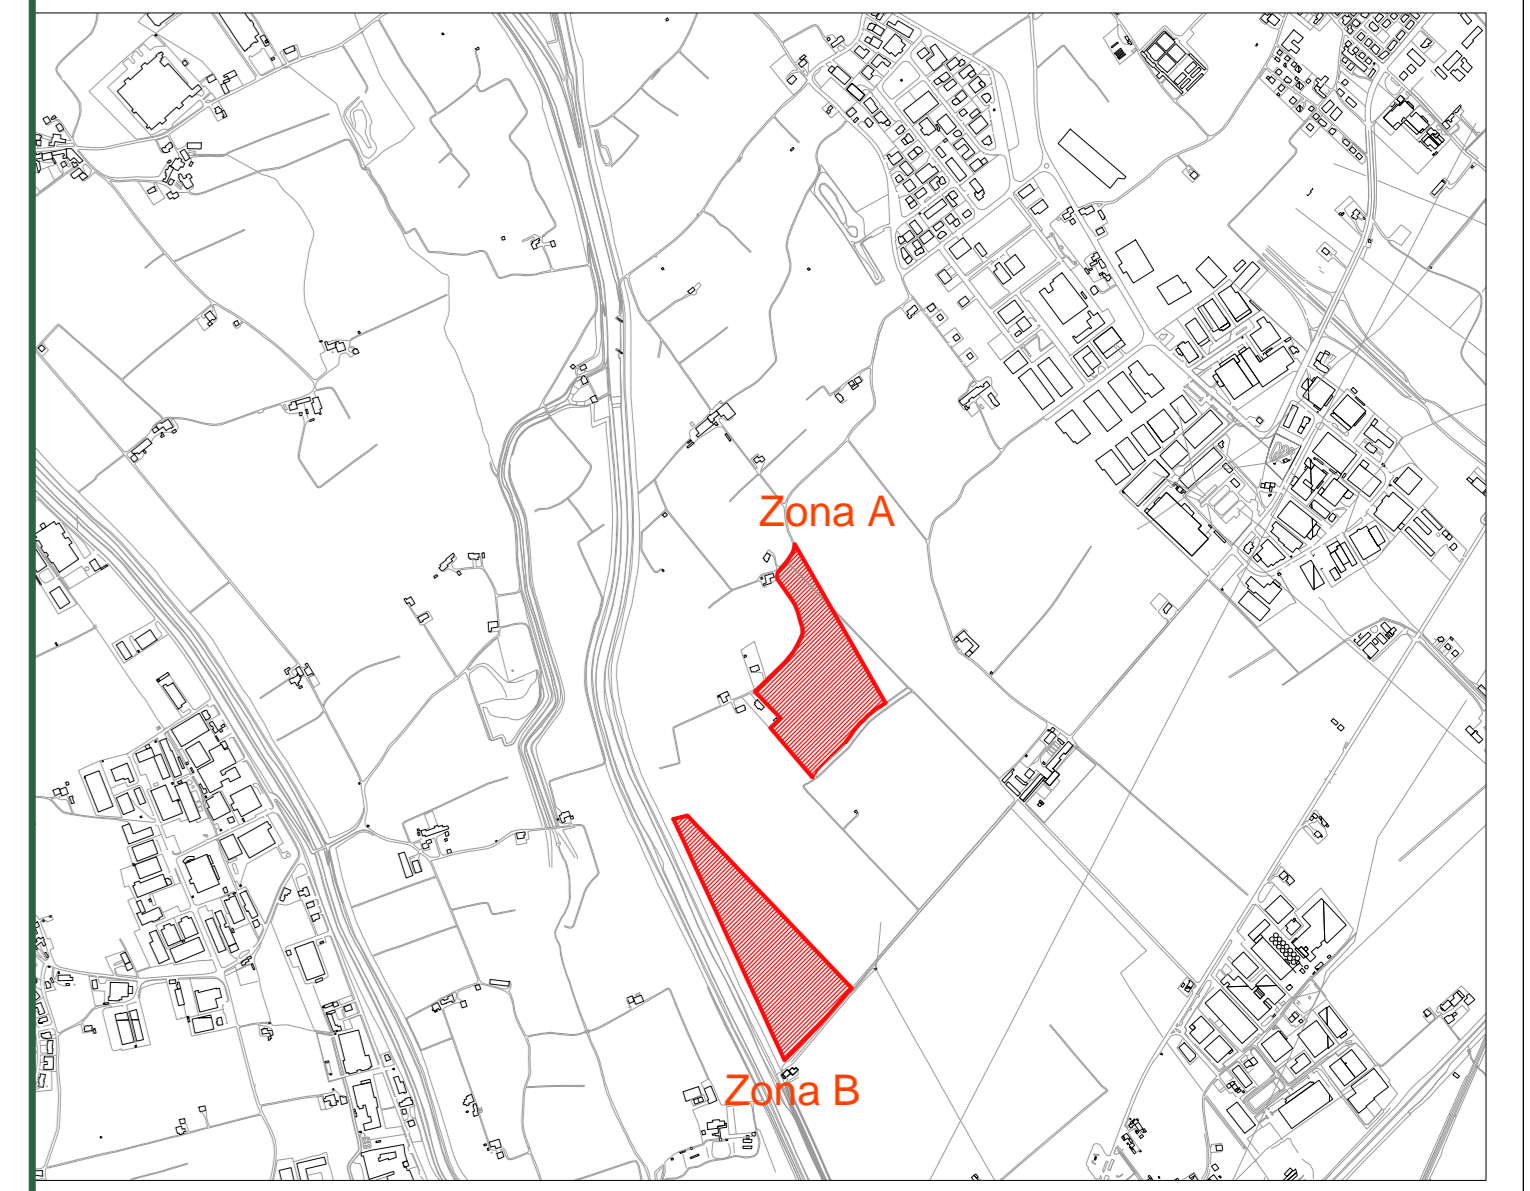

Stralcio Planimetrico Scala 1:20.000



- Legenda**
- - - Limite area di cava
  - Metanodotto
  - Traliccio rete elettrica alta tensione
  - Fascia di rispetto tralicci alta tensione (20.0 mt)
  - Fascia di rispetto Metanodotto (50.0 mt)
  - Fascia di rispetto fabbricati (20.0 mt)

LEGENDA

COMMITTENTE:  **RFI**  
RETE FERROVIARIA ITALIANA  
GRUPPO FERROVIE DELLO STATO ITALIANE

ALTA Sorveglianza:  **ITAFERR**  
GRUPPO FERROVIE DELLO STATO ITALIANE

GENERAL CONTRACTOR:  **Consorzio Iric-IV Due**

**INFRASTRUTTURE FERROVIARIE STRATEGICHE DEFINITE DALLA LEGGE OBIETTIVO N. 443/01**

**PROGETTO DEFINITIVO**

**LINEA AVIAC VERONA - PADOVA**  
**SUB TRATTA VERONA - VICENZA**  
**1° SUB LOTTO VERONA - MONTEBELLO VICENTINO**

STUDIO DI IMPATTO AMBIENTALE - OPERE IN VARIANTE  
QUADRO DI RIFERIMENTO PROGETTUALE  
CAVA LA GUALDA - PLANIMETRIA DELLE INTERFERENZE

GENERAL CONTRACTOR <b>ATI bonifica</b> IL PROGETTISTA INTEGRATORE <small>Consorzio Iric-IV Due Via S. Maria Maddalena, 1 37030 Cava la Gualda (VR) Tel. 0445/24111 Data: Luglio 2015</small>	CONSORZIO Iric-IV Due Il Direttore Data: Luglio 2015	ITAFERR S.p.A. Data:
---	--	-------------------------

SCALA: 1:2.000

COMMESSA	LOTTO	FASE	ENTE	TIPO DOC.	OPERA/DISCIPLINA	PROGR.	REV.
I	N	0	D	I	2	P	6
S	A	0	0	G	0	0	9
B							

VISTO ATI BONIFICA

Firma		Data	
Ing. F. P. Bocchetto		Luglio 2015	

Rev.	Descrizione	Redatto	Data	Verificato	Data	Approvato	Data	Autorizzato
A	EMISIONE	M. Casaroli	10/06/2015	R. Tassinari	10/06/2015	M. Saglietto	10/06/2015	Prof. Ing. Candia
B	REVISIONE	M. Casaroli	Luglio 2015	R. Tassinari	Luglio 2015	M. Saglietto	Luglio 2015	

File: \\X000002\PSA600\G0016\_00A.DWG CUP: J41E91000000009 n. Elab.: 3320049F17