


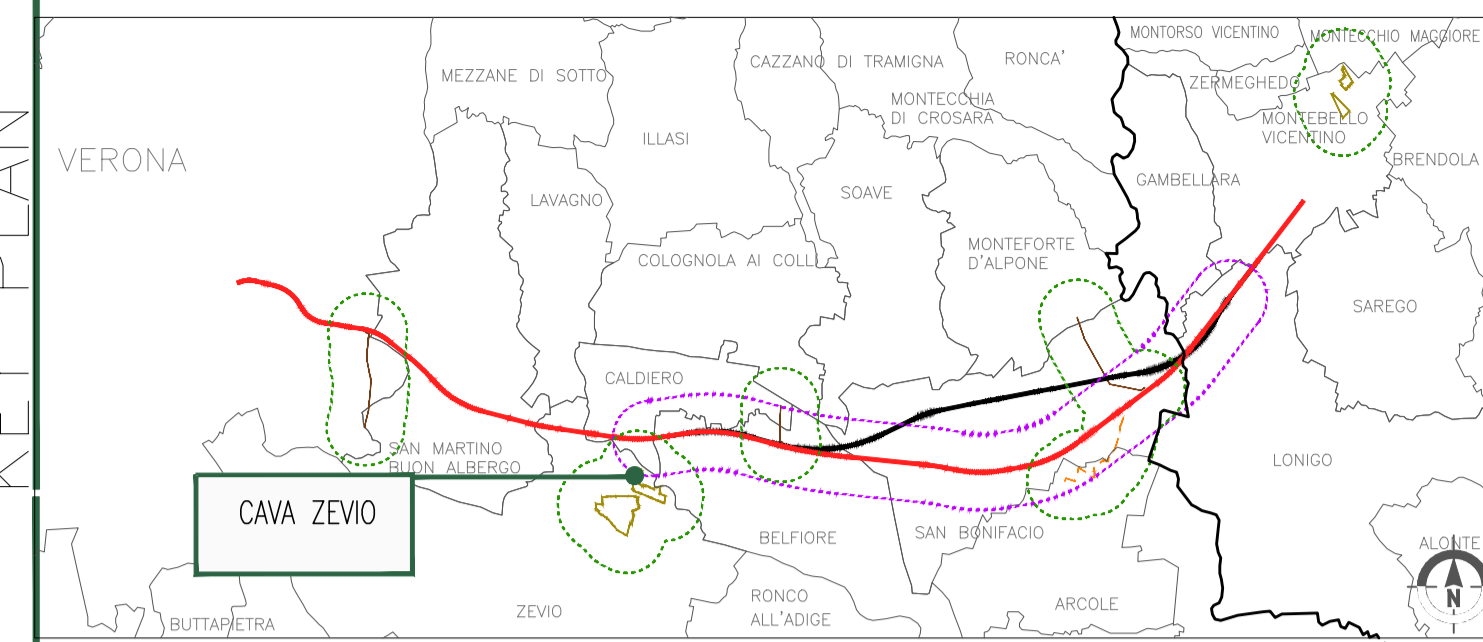

KEY PLAN



Legenda
 Area di cava

LEGENDA

COMMITTEE:  **RFI**
RETE FERROVIARIA ITALIANA
GRUPPO FERROVIE DELLO STATO ITALIANO

ALTA SURVEILLANCE:  **ITFERR**
GRUPPO FERROVIE DELLO STATO ITALIANO

GENERAL CONTRACTOR:  **Consorzio IricAV Due**

INFRASTRUTTURE FERROVIARIE STRATEGICHE DEFINITE DALLA LEGGE OBIETTIVO N. 443/01

PROGETTO DEFINITIVO

LINEA AV/AC VERONA - PADOVA
SUB TRATTA VERONA - VICENZA
1° SUB LOTTO VERONA - MONTEBELLO VICENTINO

STUDIO IMPATTO AMBIENTALE - OPERE IN VARIANTE
 QUADRO DI RIFERIMENTO PROGETTUALE
 CAVA ZEVI - INQUADRAMENTO AREA DI CAVA SU CTR

GENERAL CONTRACTOR	ITFERR S.p.A.	SCALA : 1:10.000
ATI bonifica IL PROGETTISTA INTEGRATORE <small>Franco Ferrar Bocchetto scritto all'Ordine degli Ingegneri della Prov. di Verona #n° 6964 - Sec. A. settore Civile e Ambientale</small>	CONSORZIO IRICAV DUE Il Direttore	
Data: Luglio 2015	Data: Luglio 2015	Data:

COMMESSA	LOTTO	FASE	ENTE	TIPO DOC.	OPERA/DISCIPLINA	PROGR.	REV.
I N 0 D	0 0	D I 2	P 4	S A 0 0 0 G	0 1 3	B	

ATI bonifica		VISTO ATI BONIFICA	
Firma		Data	
Ing. F.P. Bocchetto		Luglio 2015	

Progettazione:	Redatto	Data	Verificato	Data	Approvato	Data	Autorizzato
Rev. A	DESCRIZIONE	M. Colasurdo	10/06/2015	R. Tommaselli	M. Saglietto	10/06/2015	Prof. Ing. Canale
Rev. B	REVISIONE	M. Colasurdo	Luglio 2015	R. Tommaselli	M. Saglietto	Luglio 2015	

Data: Luglio 2015

File: IN000DIP24SA000G13B_00A.DWG CUP: J41E9100000009 n. Elab.:
 CIG: 3320049F17

