


KEY PLAN

LEGENDA

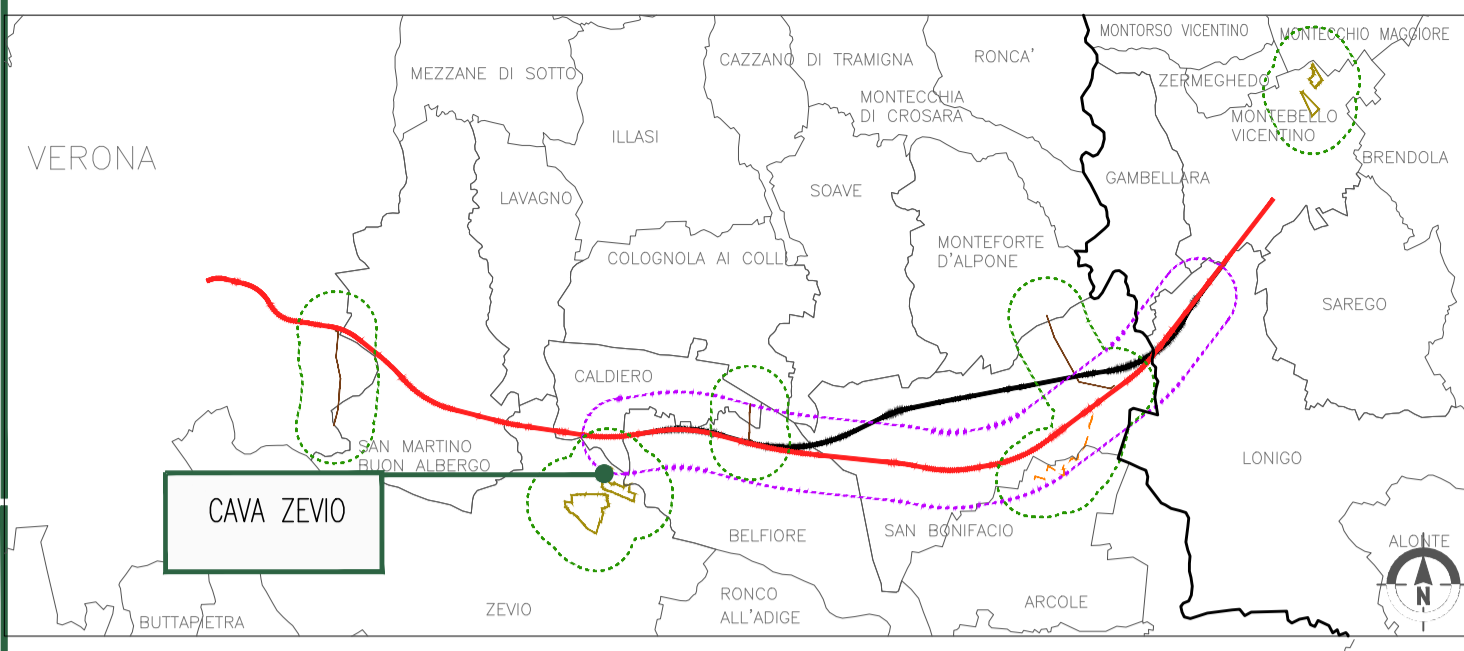

Legenda
 Limite area di cava

COMMITTENTE:

RFI
 RETE FERROVIARIA ITALIANA
 GRUPPO FERROVIE DELLO STATO ITALIANE

ALTA SORVEGLIANZA:

ITALFERR
 GRUPPO FERROVIE DELLO STATO ITALIANE

GENERAL CONTRACTOR:

 Consorzio IricAV Due

INFRASTRUTTURE FERROVIARIE STRATEGICHE DEFINITE DALLA LEGGE OBIETTIVO N. 443/01
PROGETTO DEFINITIVO

LINEA AV/AC VERONA - PADOVA
SUB TRATTA VERONA - VICENZA
1° SUB LOTTO VERONA - MONTEBELLO VICENTINO

STUDIO DI IMPATTO AMBIENTALE - OPERE IN VARIANTE
 QUADRO DI RIFERIMENTO PROGETTUALE
 CAVA ZEVI0 - PLANIMETRIA CATASTALE

GENERAL CONTRACTOR		ITALFERR S.p.A.	SCALA : 1:2.000
ATI bonifica IL PROGETTISTA INTEGRATORE <small>Francesco Ferraro Bocchetto iscritto all'Ordine degli Ingegneri della Provincia di Verona n.° 1994 - Sec. A settore Civile e Ambientale</small> Data: Luglio 2015		CONSORZIO IRICAV DUE Il Direttore Data: Luglio 2015	

COMMESSA	LOTTO	FASE	ENTE	TIPO DOC.	OPERA/DISCIPLINA	PROGR.	REV.
I	N	0	D	0	0	0	0
0	0	D	I	2	P	6	
					S	A	0
					0	0	0
					G		
						0	1
							2
							B

ATI bonifica		VISTO ATI BONIFICA						
		Firma Ing. F.P. Bocchetto	Data Luglio 2015					
Progettazione:		Redatto	Data	Verificato	Data	Approvato	Data	Autorizzato
Rev.	Descrizione	M. Colasurto	10/06/2015	R. Tommaselli	10/06/2015	M. Saglietto	10/06/2015	Prof. Ing. Canale
A	EMISSIONE	M. Colasurto	Luglio 2015	R. Tommaselli	Luglio 2015	M. Saglietto	Luglio 2015	
B	REVISIONE							
								Data: Luglio 2015

File: IN000D12P6SA000G12B_00A.DWG CUP: J41E9100000009 n. Elab.:
 CIG: 3320049F17