



MANUFATTO DI PRESA
Sezione A-A

Scala 1:100

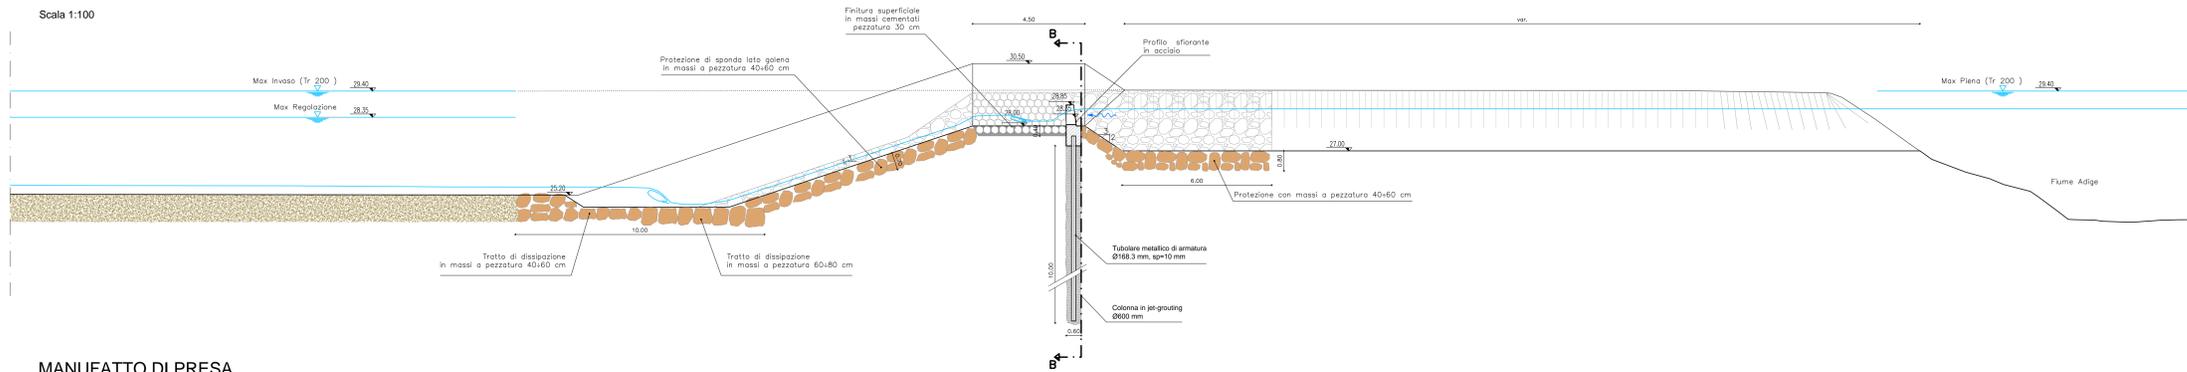


MANUFATTO DI PRESA
Sezione B-B

Scala 1:100

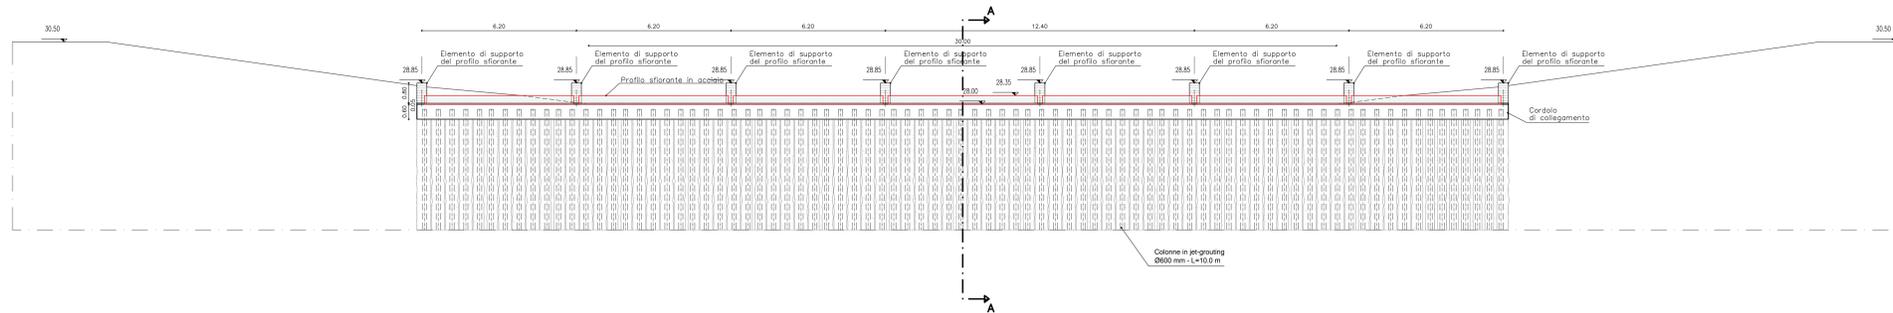


MANUFATTO DI RESTITUZIONE
Prospetto lato cassa C-C

Scala 1:100

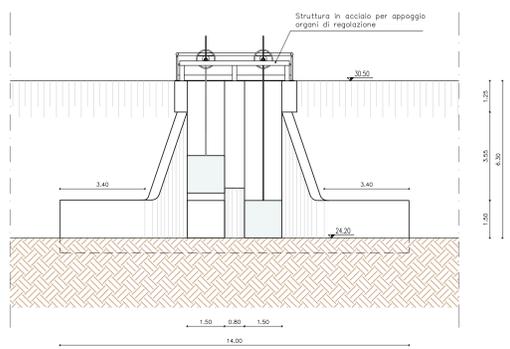


MANUFATTO DI RESTITUZIONE
Sezione longitudinale D-D

Scala 1:100

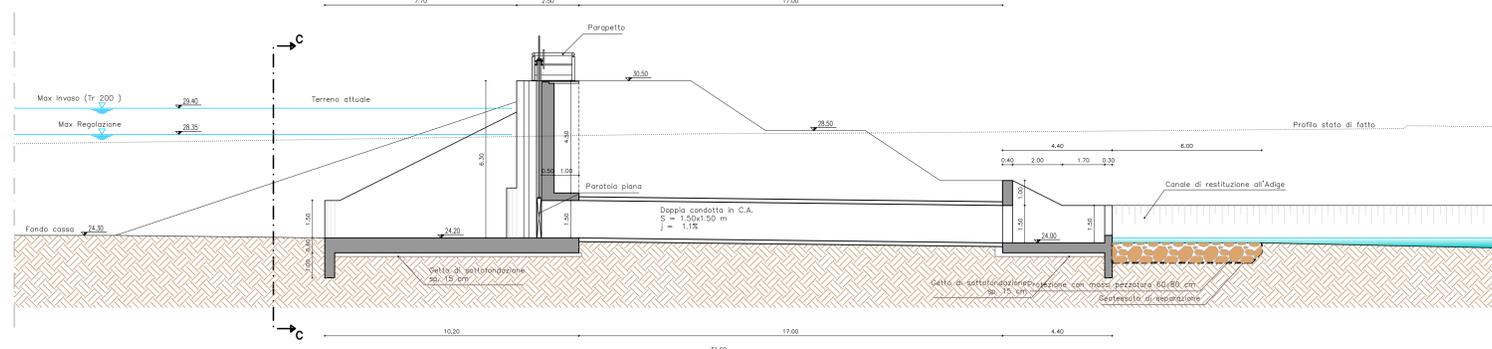


PARTICOLARE DEL SUPPORTO PARATOIE
Pianta

Scala 1:20

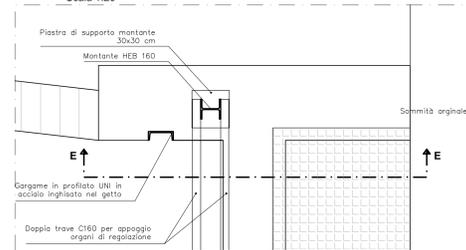


MANUFATTO DI RESTITUZIONE
Pianta

Scala 1:100

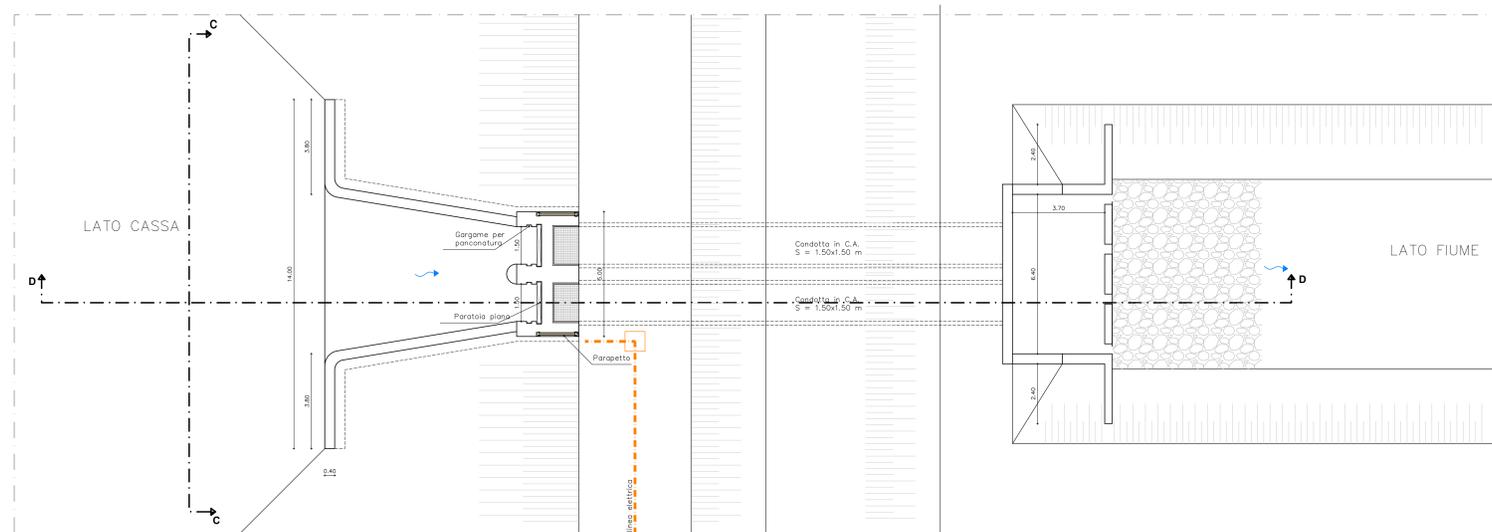


PARTICOLARE DEL SUPPORTO PARATOIE
Sezione E-E

Scala 1:20

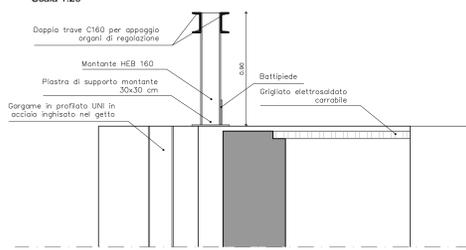


PARTICOLARE CORDOLI E PROFILO SFIORANTE
Sezione A1-A1

Scala 1:20

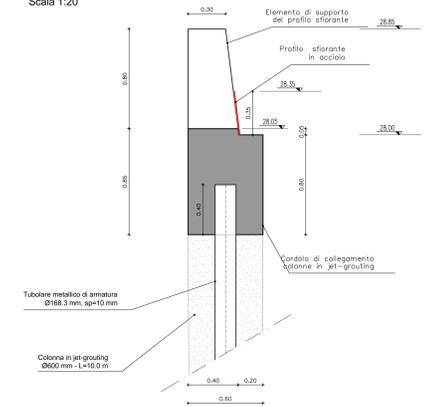


Pianta

Scala 1:20

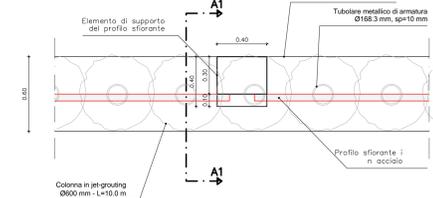


SCAVO TIPO PER ALLOGGIAMENTO CAVIDOTTI

Scala 1:20

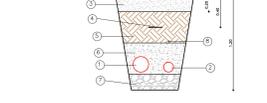

N°	DESCRIZIONE
1	IN CAVIDOTTI IN PVC FLESSIBILE PESANTE PER POSA INTERNA Ø40 (RE TE 87)
2	IN CAVIDOTTI IN PVC FLESSIBILE PESANTE PER POSA INTERNA Ø60 (DE POSPEZ)
3	PAVIMENTAZIONE IN TERRA E GHIAIA DI RIPIRTO
4	MASTRO AVVISATORE
5	TERRA DI RIPIRTO
6	GETTO IN MORTARO
7	PLATEA IN GETTO DI GHIAIA E CEMENTO
8	CONDUTTORE DI TERRA IN TONDO DI ACCIAIO ZINCATO Ø8mm

KEY PLAN

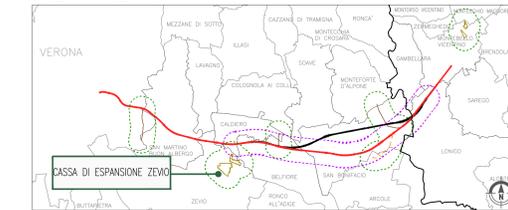

COMMITTENTE: **RFI RETE FERROVIARIA ITALIANA GRUPPO FERROVIE DELLO STATO ITALIANE**

ALTA SORVEGLIANZA: **ITALFERR GRUPPO FERROVIE DELLO STATO ITALIANE**

GENERAL CONTRACTOR: **Consorzio Iricav Due**

INFRASTRUTTURE FERROVIARIE STRATEGICHE DEFINITE DALLA LEGGE OBIETTIVO N. 443/01

PROGETTO DEFINITIVO
LINEA AV/AC VERONA - PADOVA
SUB TRATTA VERONA - VICENZA
1° SUB LOTTO VERONA - MONTEBELLO VICENTINO

STUDIO DI IMPATTO AMBIENTALE - OPERE IN VARIANTE
QUADRO DI RIFERIMENTO PROGETTUALE
CASSA DI ESPANSIONE: MANUFATTO DI PRESA E MANUFATTO DI RESTITUZIONE

GENERAL CONTRACTOR		ITALFERR S.p.A.		SCALA: 1:500 - 1:1.000
RTI bonifica IL PROGETTISTA INTEGRATORE		CONSORZIO IRICAV DUE IL PROGETTISTA INTEGRATORE		

COMMESSA LOTTO FASE ENTE TIPO DOC. OPERA/DISCIPLINA PROG. REV.

ATI bonifica

Rev.	Descrizione	Redatto	Data	Verificato	Data	Approvato	Data	Autorizzato
A	EMISSIONE	M. Bragotto	19/05/2015	R. Tomm	26/07/15	G. De Stavola	06/09/15	G. De Stavola
B	REVISIONE	M. Bragotto	Luglio 2015	R. Tomm	Luglio 2015	G. De Stavola	Luglio 2015	

File: IN02000825A0000029_00A.DWG CUP: J41E1000000009 n. Elab.:
CIG: 3320049F17

n. 2 paratoie in acciaio AISI 304
- dimensioni 1,50 x 1,50 m²
- quarzificazioni in gomma per tenuta in entrambi i lati;
- movimentazione a vite saliente;
- azionamento motorizzato e manuale (in emergenza).