


KEY PLAN
LEGENDA

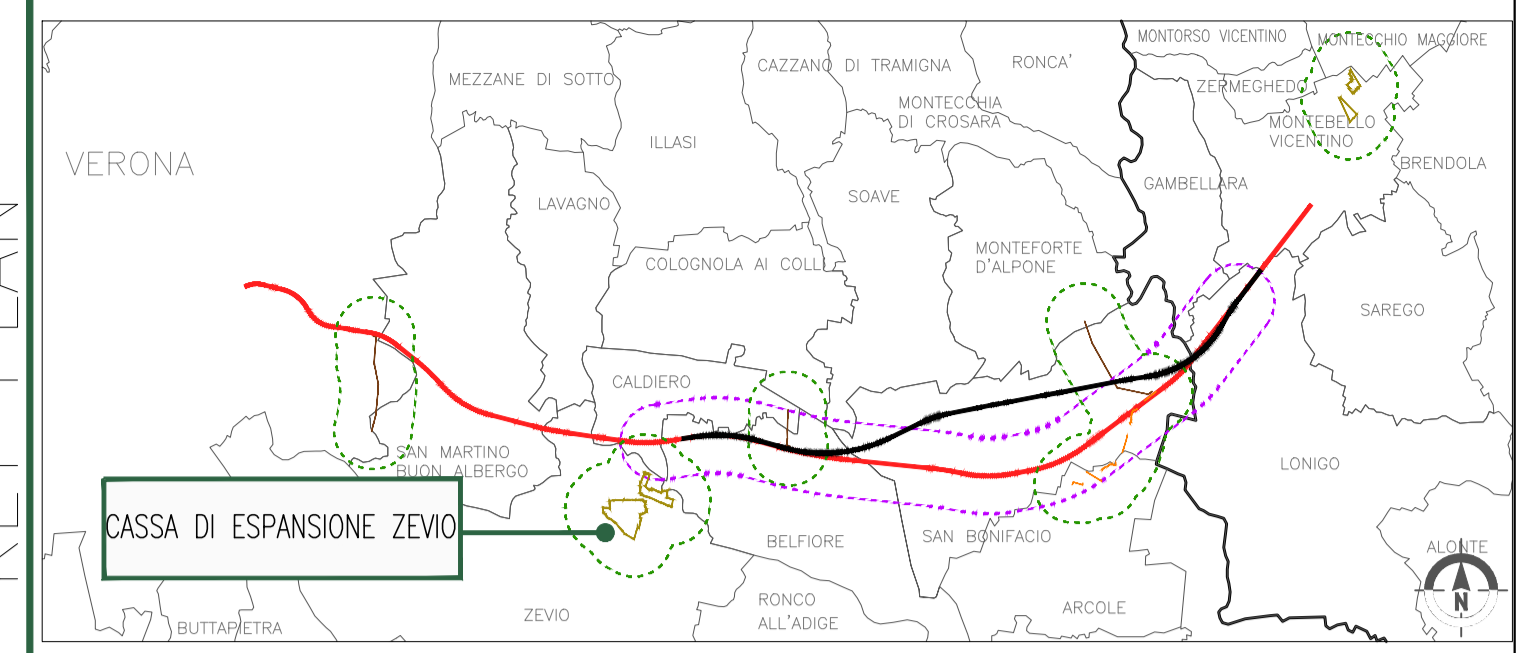

- Confine comunale
- Nome comune
- Zona di intervento

COMMITTENTE: **RFI**
RETE FERROVIARIA ITALIANA
GRUPPO FERROVIE DELLO STATO ITALIANE

ALTA SORVEGLIANZA: **ITALFERR**
GRUPPO FERROVIE DELLO STATO ITALIANE

GENERAL CONTRACTOR: **Consorzio IricAV Due**

INFRASTRUTTURE FERROVIARIE STRATEGICHE DEFINITE DALLA LEGGE OBIETTIVO N. 443/01

PROGETTO DEFINITIVO
LINEA AV/AC VERONA - PADOVA
SUB TRATTA VERONA - VICENZA
1° SUB LOTTO VERONA - MONTEBELLO VICENTINO

STUDIO DI IMPATTO AMBIENTALE- OPERE IN VARIANTE
QUADRO DI RIFERIMENTO PROGETTUALE: CASSA DI ESPANSIONE ZEVIÒ
COROGRAFIA GENERALE

ATI bonifica IL PROGETTISTA INTEGRATORE <small>Franco Perali Bocchetto socio dell'Ordine degli Ingegneri della Provincia di Roma dal 1984 - ora in settore Civile e Ambientale</small> Data: Luglio 2015	CONSORZIO IRICAV DUE il Direttore Data: Luglio 2015	ITALFERR S.p.A. Data:	SCALA : 1:25.000
---	-----------------------------------------------------------	--------------------------	-------------------------

COMMESSA	LOTTO	FASE	ENTE	TIPO DOC.	OPERA/DISCIPLINA	PROGR.	REV.
IN0D	00	D	I2	C3	SA000G	004	B

ATI bonifica		Firma		Data				
		Ing. F.P. Bocchetto		Luglio 2015				
Progettazione:								
Rev.	Descrizione	Redatto	Data	Verificato	Data	Approvato	Data	Autorizzato
A	EMISSIONE	M. Bragotto	10/06/2015	R. Tonin	10/06/2015	G. De Stavola	10/06/2015	G. De Stavola
B	REVISIONE	M. Bragotto	Luglio 2015	R. Tonin	Luglio 2015	G. De Stavola	Luglio 2015	
Data: Luglio 2015								

File: IN0D0012C3SA000G004B_00A.DWG CUP: J41E9100000009 n. Elab.:
CIG: 3320049F17