


KEY PLAN

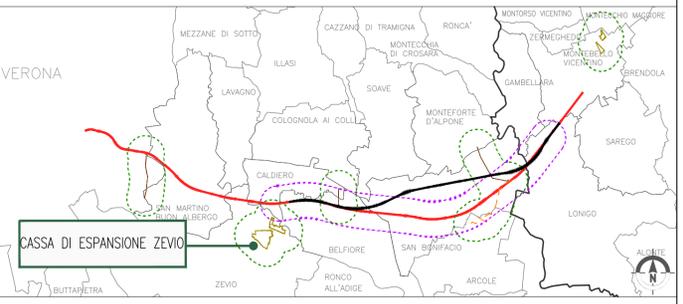

LEGENDA

- Area di intervento
- SD13 Sondaggio geognostico

COMMITTENTE: **RETE FERROVIARIA ITALIANA**
GRUPPO FERROVIE DELLO STATO ITALIANE

ALTA SORVEGLIANZA: **ITALFERR**
GRUPPO FERROVIE DELLO STATO ITALIANE

GENERAL CONTRACTOR: **Consorzio IricAV Due**

INFRASTRUTTURE FERROVIARIE STRATEGICHE DEFINITE DALLA LEGGE OBIETTIVO N. 443/01

PROGETTO DEFINITIVO

LINEA AV/AC VERONA - PADOVA
SUB TRATTA VERONA - VICENZA
1° SUB LOTTO VERONA - MONTEBELLO VICENTINO

STUDIO DI IMPATTO AMBIENTALE - OPERE IN VARIANTE
QUADRO DI RIFERIMENTO PROGETTUALE: CASSA DI ESPANSIONE ZEVIO
PLANIMETRIA CON UBICAZIONE DELLE INDAGINI GEOGNOSTICHE

GENERAL CONTRACTOR		ITALFERR S.p.A.		SCALA : 1:2000
ATI bonifica IL PROGETTISTA INTEGRATORE <small>Franco Perali Bocchetto socio dell'Ordine degli Ingegneri della Provincia di Roma dal 1984 - S.p.A. settore Civile e Ambientale</small>	<small>CONSORZIO IRICAV DUE il Direttore</small>			
<small>Data: Luglio 2015</small>		<small>Data: Luglio 2015</small>		

COMMESSA	LOTTO	FASE	ENTE	TIPO DOC.	OPERA/DISCIPLINA	PROGR.	REV.
IN0D	00	D	I2	P6	SA000G	017	B

ATI bonifica		Firma		Data	
		Ing. F.P. Bocchetto		Luglio 2015	

Rev.	Descrizione	Redatto	Data	Verificato	Data	Approvato	Data	Autorizzato
A	EMISSIONE	M. Bragotto	10/06/2015	R. Tonin	10/06/2015	G. De Stavola	10/06/2015	G. De Stavola
B	REVISIONE	M. Bragotto	Luglio 2015	R. Tonin	Luglio 2015	G. De Stavola	Luglio 2015	

Data: Luglio 2015

<small>File: IN0D0012P6SA000G017B_00A.DWG</small>	<small>CUP: J41E9100000009</small>	<small>n. Elab.:</small>
<small>CIG: 3320049F17</small>		