






SEZIONE AA' - parte 1  
scala 1:1000

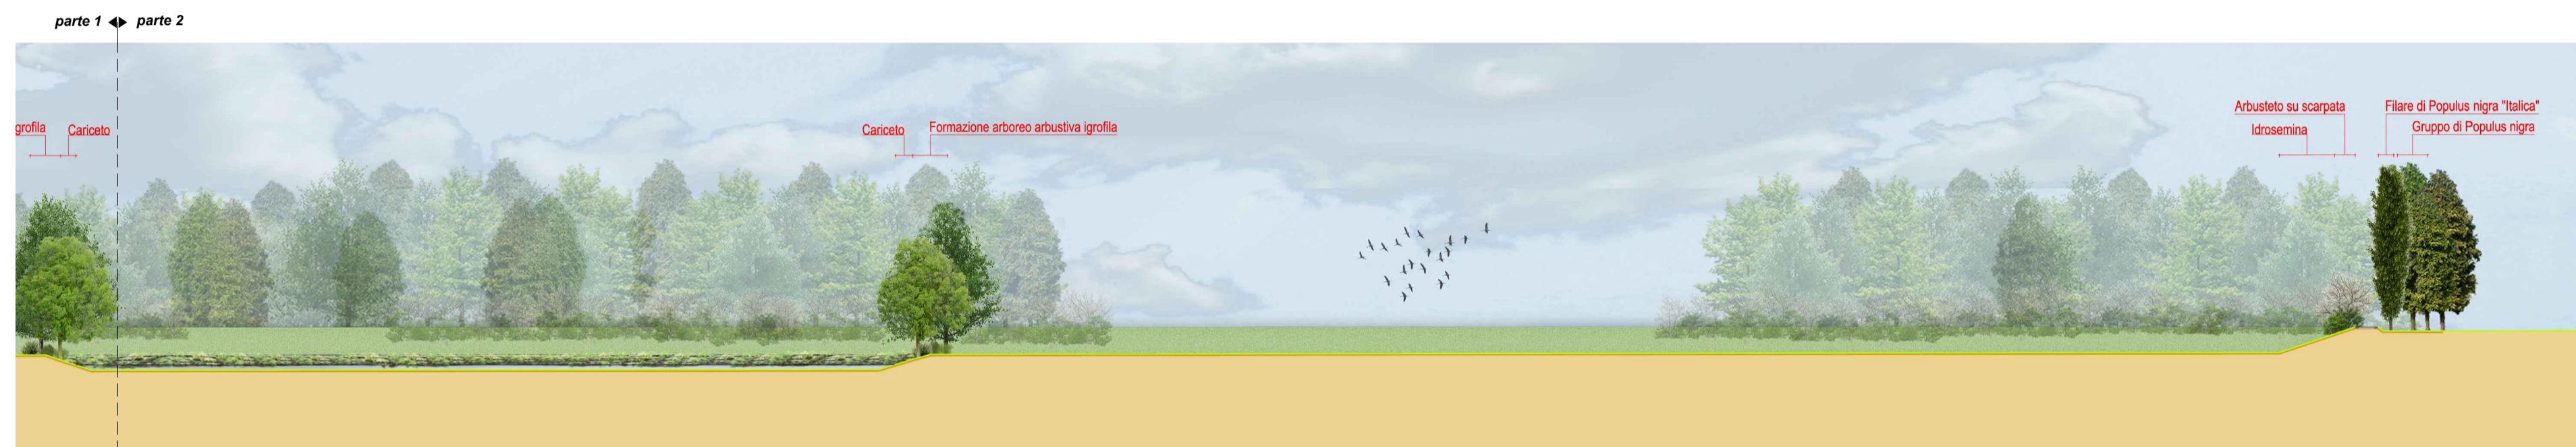



SEZIONE AA' - parte 2  
scala 1:1000

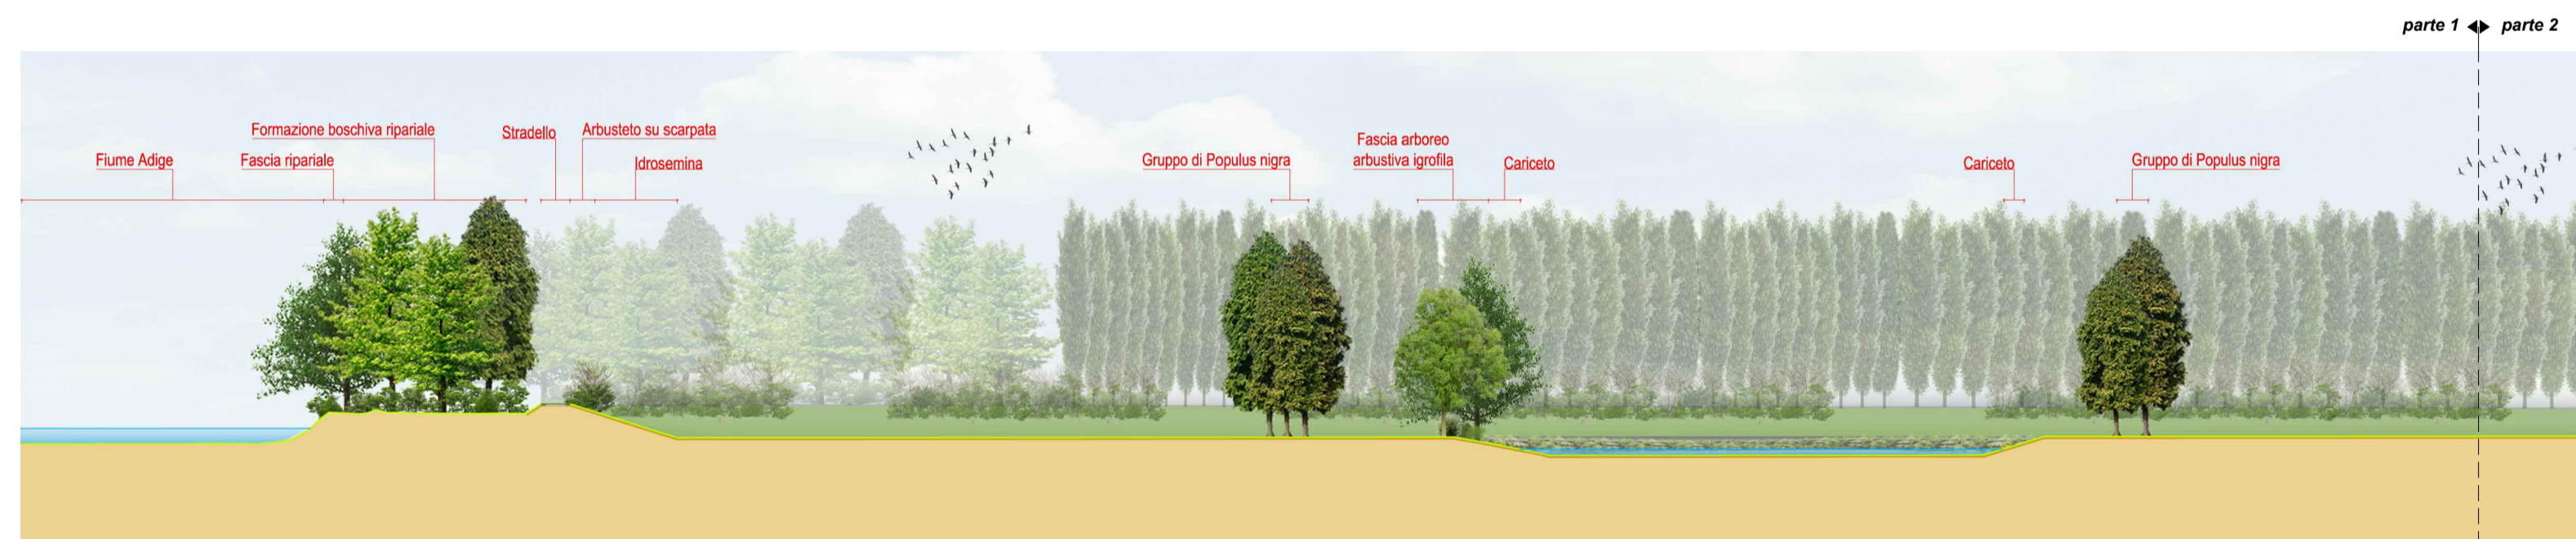

SEZIONE BB' - parte 1  
scala 1:1000

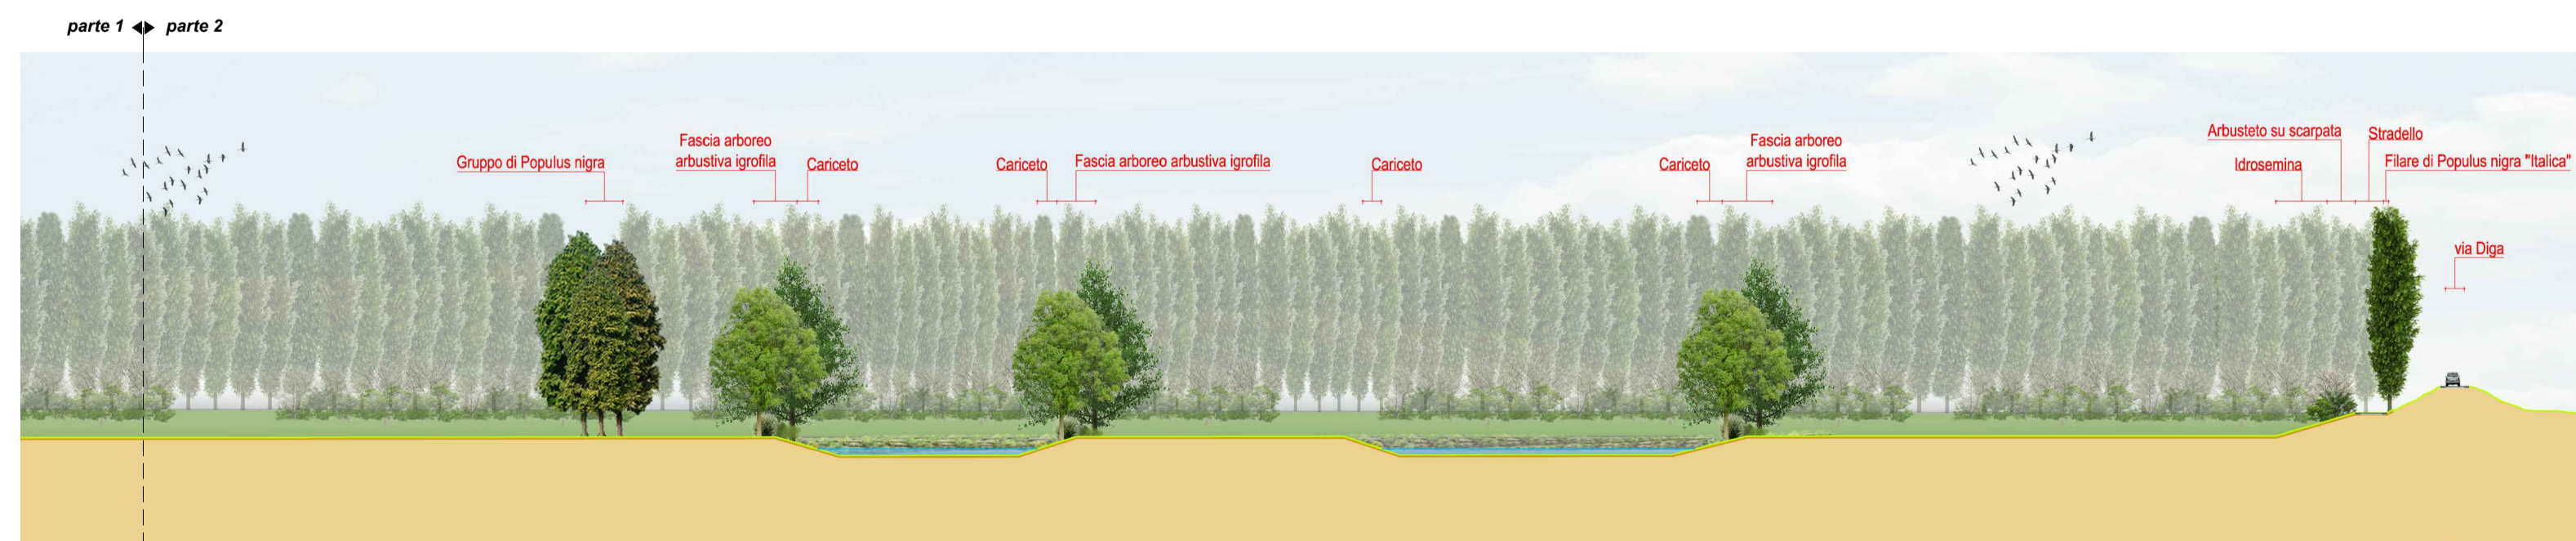

SEZIONE BB' - parte 2  
scala 1:1000

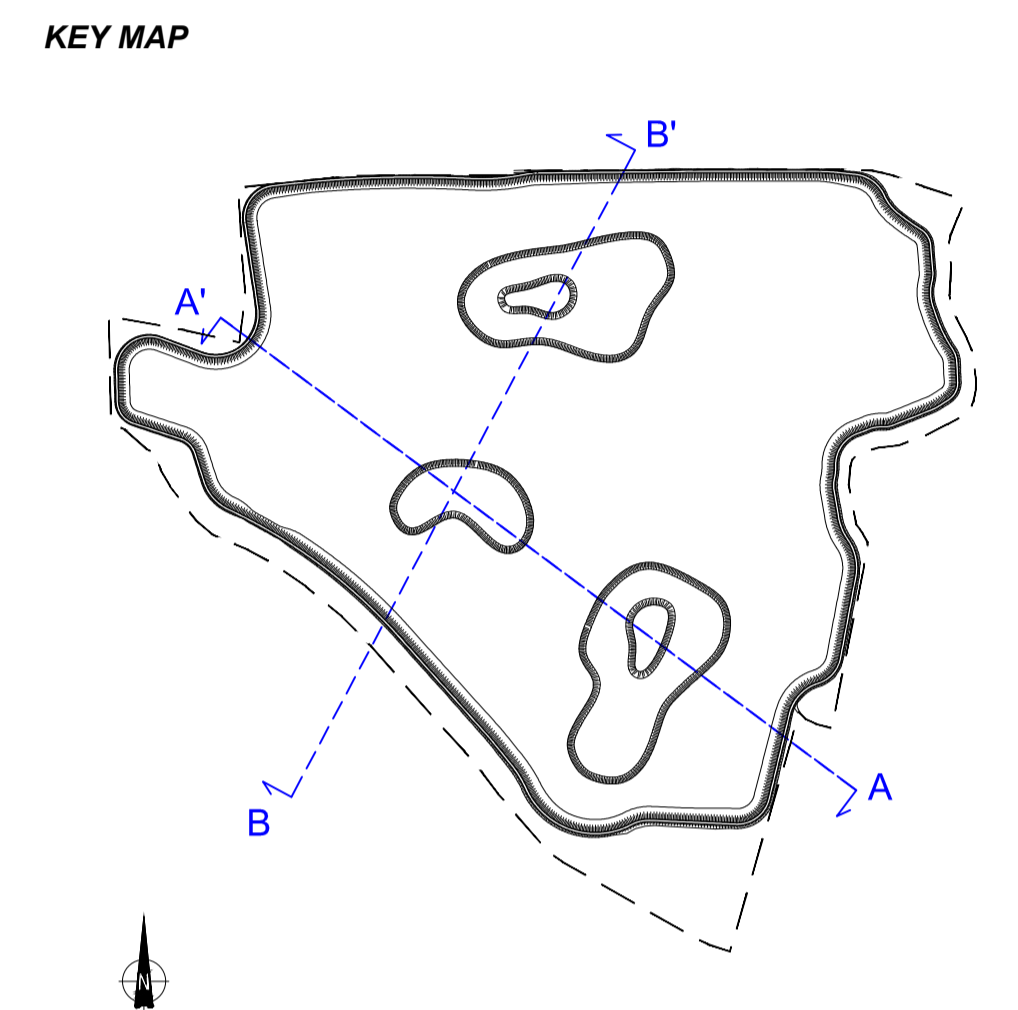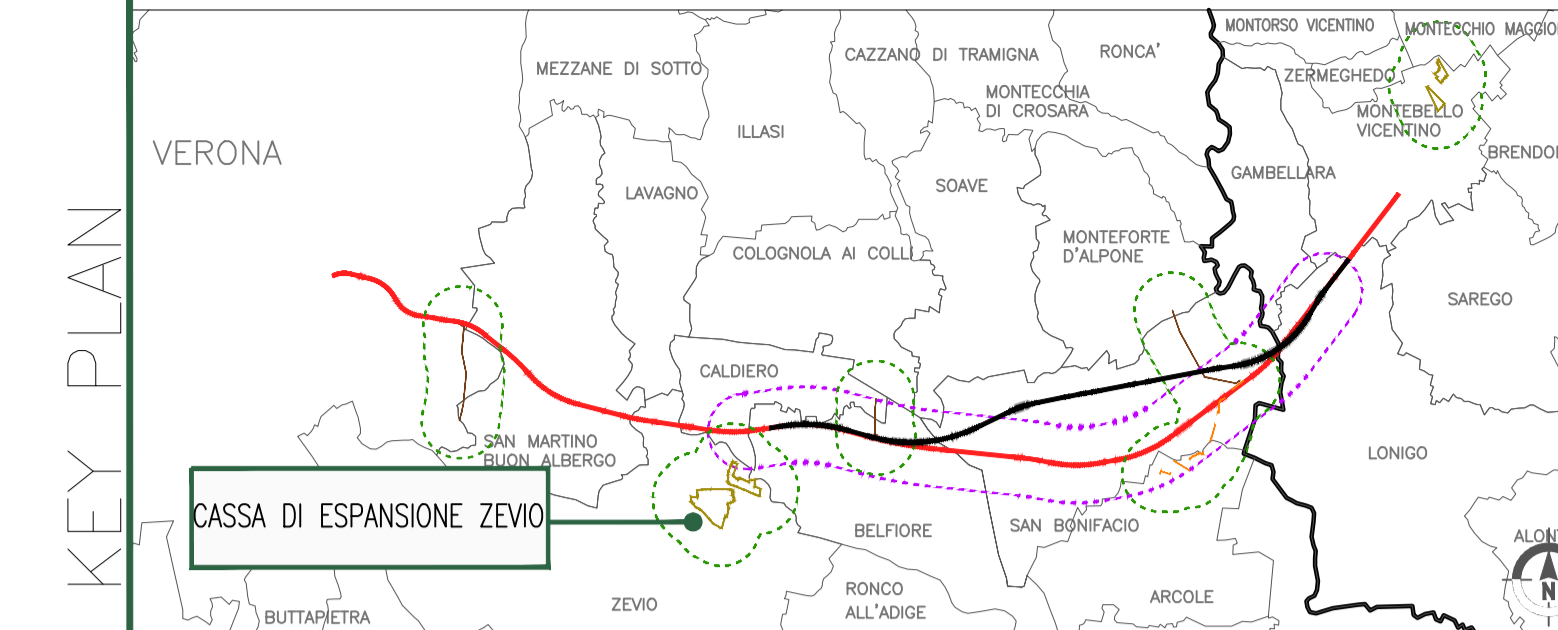

COMMITTENTE: **RFI** RETE FERROVIARIA ITALIANA GRUPPO FERROVIE DELLO STATO ITALIANE

ALTA SORVEGLIANZA: **ITALFERR** GRUPPO FERROVIE DELLO STATO ITALIANE

GENERAL CONTRACTOR: **Consorzio IricAV Due**

**INFRASTRUTTURE FERROVIARIE STRATEGICHE DEFINITE DALLA LEGGE OBIETTIVO N. 443/01**

**PROGETTO DEFINITIVO**

**LINEA AV/AC VERONA - PADOVA**  
**SUB TRATTA VERONA - VICENZA**  
**1° SUB LOTTO VERONA - MONTEBELLO VICENTINO**

STUDIO DI IMPATTO AMBIENTALE - OPERE IN VARIANTE  
QUADRO DI RIFERIMENTO PROGETTUALE - CASSA DI ESPANSIONE ZEVIÒ  
OPERE DI MITIGAZIONE AMBIENTALE - PROFILI

GENERAL CONTRACTOR		ITALFERR S.p.A.		SCALA : 1:1000
<b>ATI bonifica</b> IL PROGETTISTA INTEGRATORE Franco Pirella Bocchetto Istituto Affari Studi e Progetti della Provincia di Roma Settore Civile e Ambientale	CONSORZIO IRICAV DUE il Direttore	Data: Luglio 2015	Data:	

COMMESSA	LOTTO	FASE	ENTE	TIPO DOC.	OPERA/DISCIPLINA	PROGR.	REV.
I N O D	0 0	D	I 2	P 7	S A 0 0 0 G	0 0 9	B

<b>ATI bonifica</b>		VISTO ATI BONIFICA	
Progettazione:		Firma Ing. F. P. Bocchetto	
Data: Luglio 2015		Data: Luglio 2015	

Rev.	Descrizione	Redatto	Data	Verificato	Data	Approvato	Data	Autorizzato
A	EMISSIONE	P. Pisano	Giugno 2015	C. Cilento	Giugno 2015	Prof.ssa R. Sciarillo	Giugno 2015	Prof.ssa R. Sciarillo
B	REVISIONE	P. Pisano	Luglio 2015	C. Cilento	Luglio 2015	Prof.ssa R. Sciarillo	Luglio 2015	Prof.ssa R. Sciarillo

Data: Luglio 2015

File: I\NOD0012P7SA000G009B.DWG CUP: J41E9100000009 n. Elab.:  
CIG: 3320049F17