Arbusteto su scarpata

Schema di aggregazione moduli

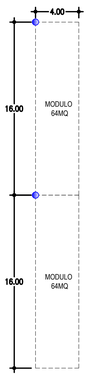

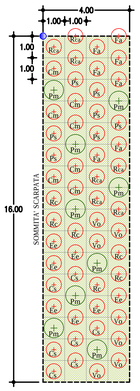

Punto di inserimento modulo

Pianta scala 1:100

Modulo - 64mq (16mx4m)
64pt/modulo

		Alberi
Pm	Prunus mahaleb	9
		Arbusti
Cs	Cornus sanguinea	7
Vo	Viburnum opulus	7
Ee	Euonymus europaeus	7
Fa	Frangula alnus	7
Rca	Rhamnus cathartica	7
Cm	Cornus mas	7
Ps	Prunus spinosa	7
Rc	Rubus caesius	6

Dimensione di impianto

Alberi: piante di anni 2 in vasetto o alveolo
Arbusti: piante di anni 2 in vasetto o alveolo

Idrosemina

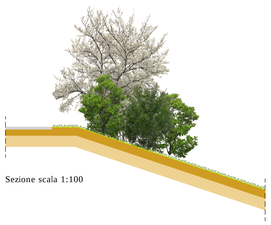

Sezione scala 1:100

Fascia ripariale

Schema di aggregazione moduli

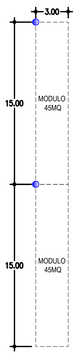

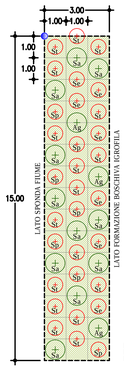

Punto di inserimento modulo

Pianta scala 1:100

Modulo - 45mq (15mx3m)
45pt/modulo

		Alberi
Sa	Salix Alba	11
Ag	Alnus glutinosa	3
		Arbusti
St	Salix tiandra	17
Sp	Salix purpurea	7
Se	Salix eleagnos	7

Dimensione di impianto

Alberi: piante di anni 2 in vasetto o alveolo
Arbusti: piante di anni 2 in vasetto o alveolo

Idrosemina

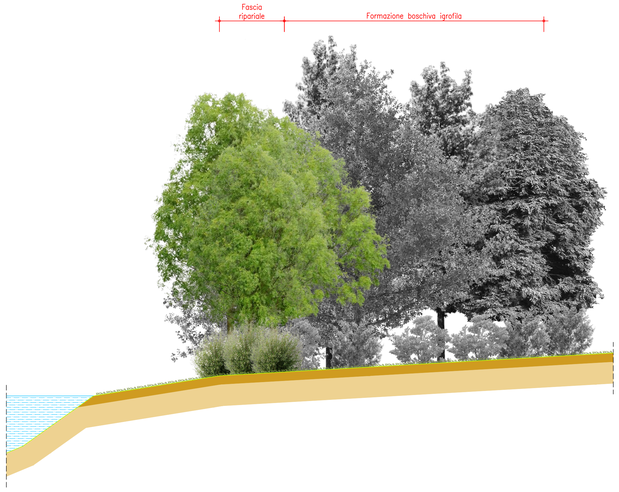

Sezione scala 1:100

Formazione boschiva igrofila

Schema di aggregazione moduli

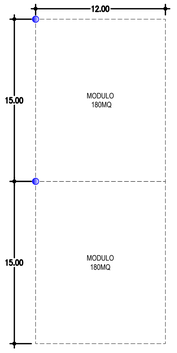

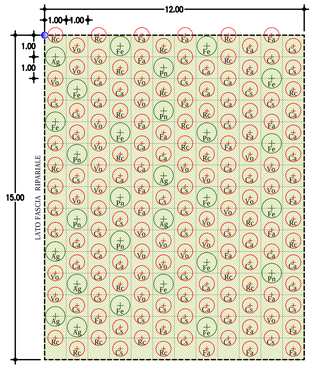

Punto di inserimento modulo

Pianta scala 1:100

Modulo - 180mq (15mx12m)
180pt/modulo

		Alberi
Fe	Fraxinus excelsior	13
Pn	Populus nigra	8
Ag	Alnus glutinosa	7
		Arbusti
Cs	Cornus sanguinea	40
Vo	Viburnum opulus	30
Ca	Corylus avellana	30
Fa	Frangula alnus	26
Rc	Rubus caesius	26

Dimensione di impianto

Alberi: piante di anni 2 in vasetto o alveolo
Arbusti: piante di anni 2 in vasetto o alveolo

Idrosemina

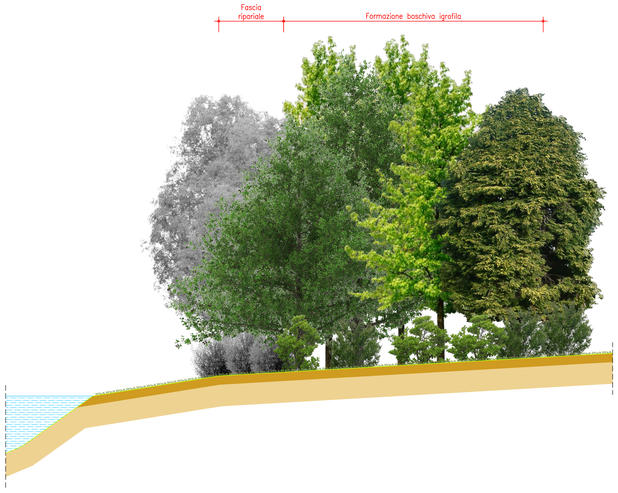

Sezione scala 1:100

KEY PLAN

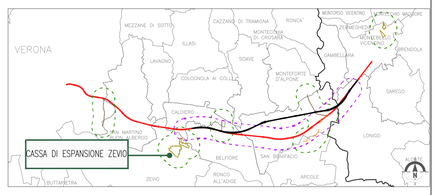

ALBERO CIRCONFERENZA FUSTO da 10 a 14 cm

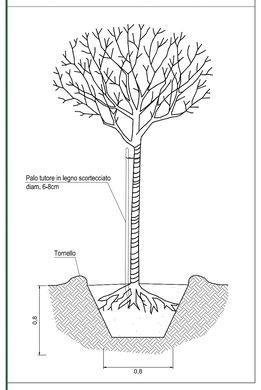

PIANTINE ERBACEE (CAREX) IN VASO DIAM 12 cm (V1)

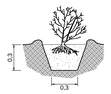

PIANTINE FORESTALI ANNI 2 IN VASETTO O ALVEOLO

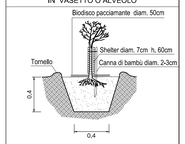

Cariceto

Schema di aggregazione moduli

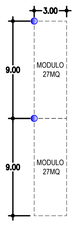

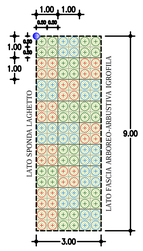

Punto di inserimento modulo

Pianta scala 1:100

Modulo - 27mq (9mx3m)
108pt/modulo

		Erbacee
Ca	Carex acutiformis	36
Ce	Carex elata	36
Cv	Carex vesicaria	36

Dimensione di impianto

Erbacee: piante in vaso (V1) diametro cm12

Idrosemina

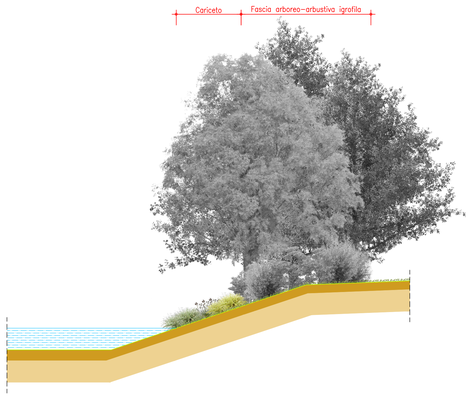

Sezione scala 1:100

Fascia arboreo-arbustiva igrofila

Schema di aggregazione moduli

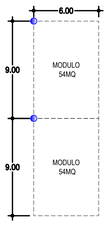

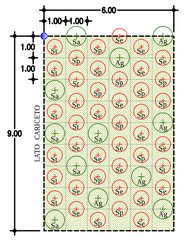

Punto di inserimento modulo

Pianta scala 1:100

Modulo - 54mq (9mx6m)
54pt/modulo

		Alberi
Sa	Salix Alba	6
Ag	Alnus glutinosa	6
		Arbusti
Se	Salix eleagnos	18
Sp	Salix purpurea	15
St	Salix tiandra	9

Dimensione di impianto

Alberi: Salix alba pianta in zolla circ. fusto cm12-14
Alnus glutinosa pianta in zolla circ. fusto cm10-12
Arbusti: piante di anni 2 in vasetto o alveolo

Idrosemina

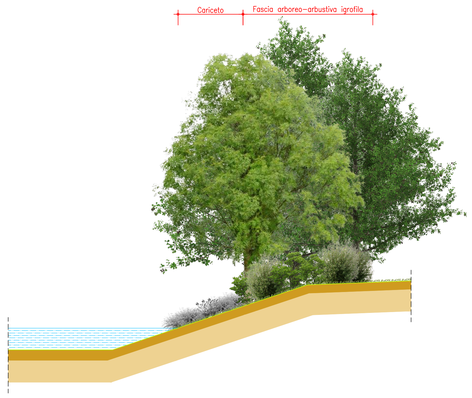

Sezione scala 1:100

Filare di Populus nigra "Italica"

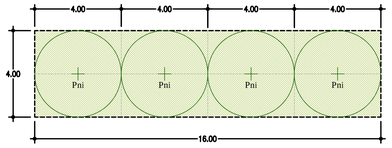

Pianta scala 1:100

Modulo - 64mq (16mx4m)
4pt/modulo

		Alberi
Pn	Populus nigra "Italica"	4

Dimensione di impianto

Alberi: pianta in radice nuda circ. fusto cm10-12

Idrosemina

Sezione scala 1:100

Gruppo di Populus nigra

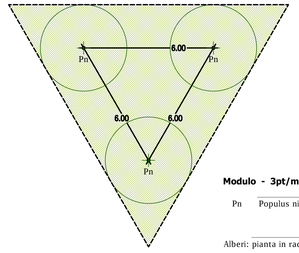

Idrosemina

Pianta scala 1:100

Modulo - 3pt/modulo

		Alberi
Pn	Populus nigra	3

Dimensione di impianto

Alberi: pianta in radice nuda circ. fusto cm10-12

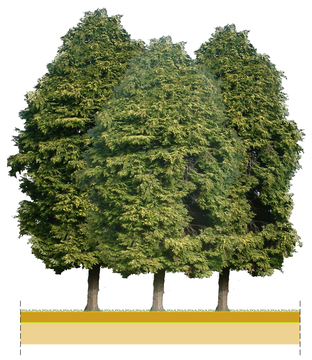

Sezione scala 1:100

COMMITTENTE:

RFI RETE FERROVIARIA ITALIANA
GRUPPO FERROVIE DELLO STATO ITALIANE

ALTA SORVEGLIANZA:

ITALFERR
GRUPPO FERROVIE DELLO STATO ITALIANE

GENERAL CONTRACTOR:

Consorzio IricAV Due

INFRASTRUTTURE FERROVIARIE STRATEGICHE DEFINITE DALLA LEGGE OBIETTIVO N. 443/01

PROGETTO DEFINITIVO

LINEA AV/AC VERONA - PADOVA
SUB TRATTA VERONA - VICENZA
1° SUB LOTTO VERONA - MONTEBELLO VICENTINO

STUDIO DI IMPATTO AMBIENTALE - OPERE IN VARIANTE
QUADRO DI RIFERIMENTO PROGETTUALE - CASSA DI ESPANSIONE ZEVIO
OPERE DI MITIGAZIONE AMBIENTALE - SESTI DI IMPIANTO E SEZIONI TIPO

GENERAL CONTRACTOR		ITALFERR S.p.A.	
ATI bonifica IL PROGETTISTA INTEGRATORE: Il Dirigente Pietro Bocchetto iscritto all'Ordine degli Ingegneri della Provincia di Roma n° 19834 settore Civile e Ambientale Data: Luglio 2015	CONSORZIO IRICAV DUE Il Direttore Data: Luglio 2015	Data:	SCALA : 1:1000

COMMESSA	LOTTO	FASE	ENTE	TIPO DOC.	OPERA/DISCIPLINA	PROGR.	REV.
IN0D	00	D	I2	PZ	SA000G	011	B

ATI bonifica

VISTO ATI BONIFICA

Firma	Data
Ing. F.P.Bocchetto	Luglio 2015

Progettazione:

Rev.	Descrizione	Redatto	Data	Verificato	Data	Approvato	Data	Autorizzato
A	EMISSIONE	P.Pisano	Giugno 2015	C.Cilento	Giugno 2015	Prof.ssa Sciarrillo	Giugno 2015	Prof.ssa R.Sciarrillo
B	REVISIONE	P.Pisano	Luglio 2015	C.Cilento	Luglio 2015	Prof.ssa Sciarrillo	Luglio 2015	
								Data: Luglio 2015

File: IN0D00DI2PZSA000G011B.DWG | CUP: J41E91000000009 | CIG: 3320049F17 | n. Elab.: