




SEZIONE TIPO A

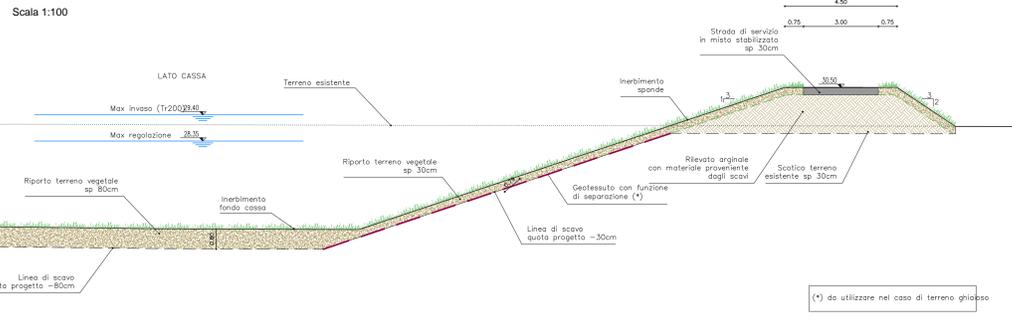


SEZIONE TIPO B

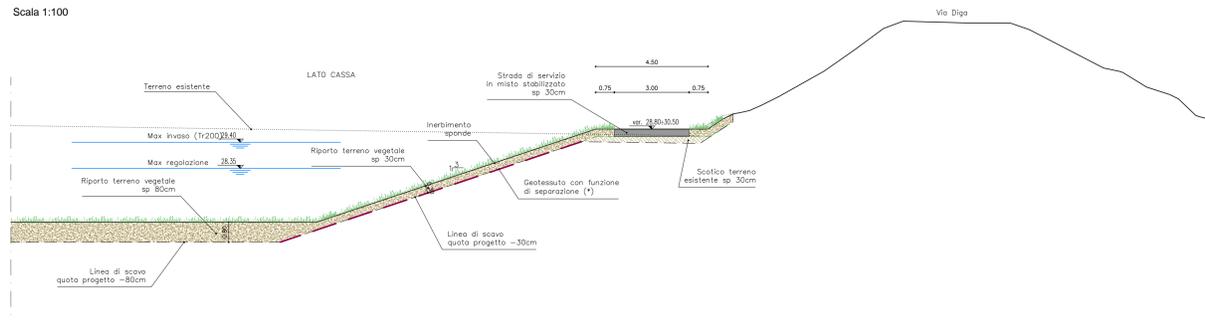



SEZIONE TIPO C

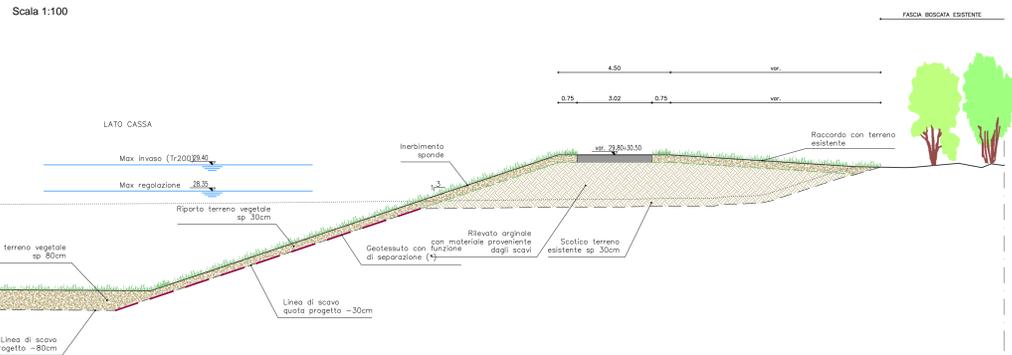


SEZIONE TIPO CANALE DI RESTITUZIONE

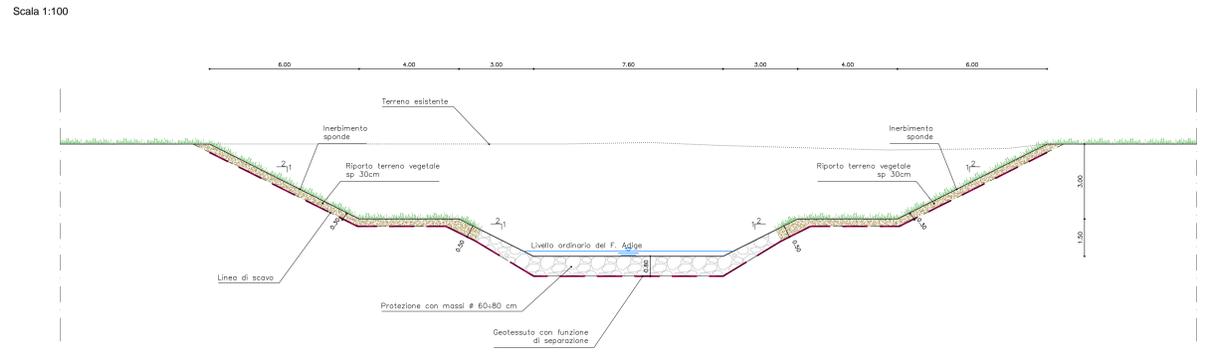



PENNELLO FLUVIALE Sezione A-A

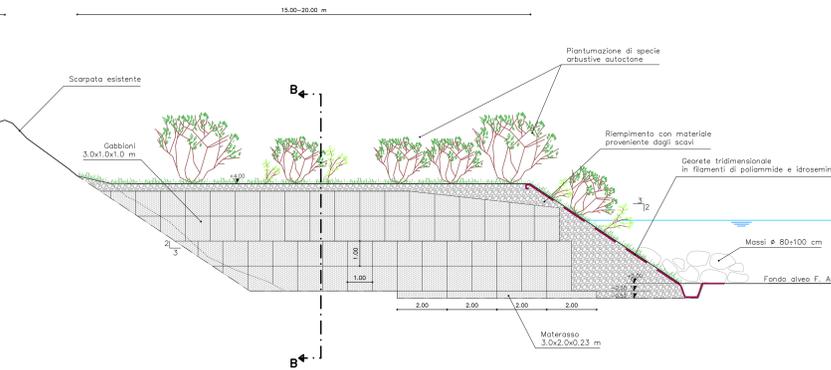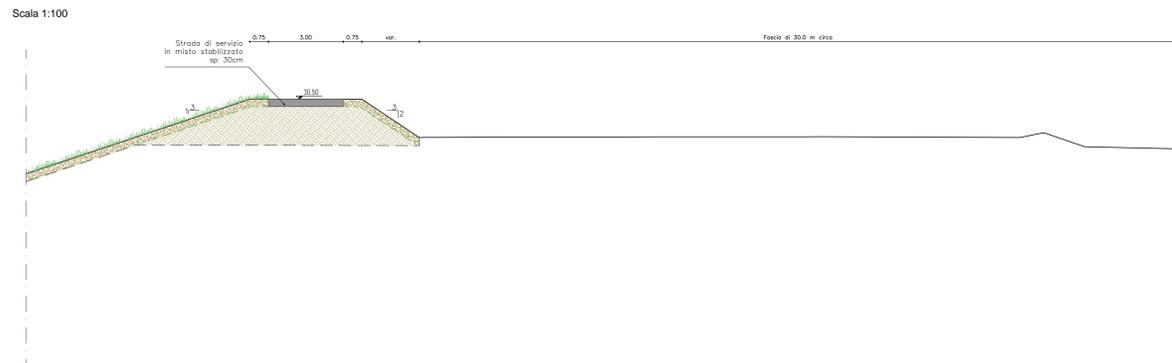


PENNELLO FLUVIALE Sezione B-B

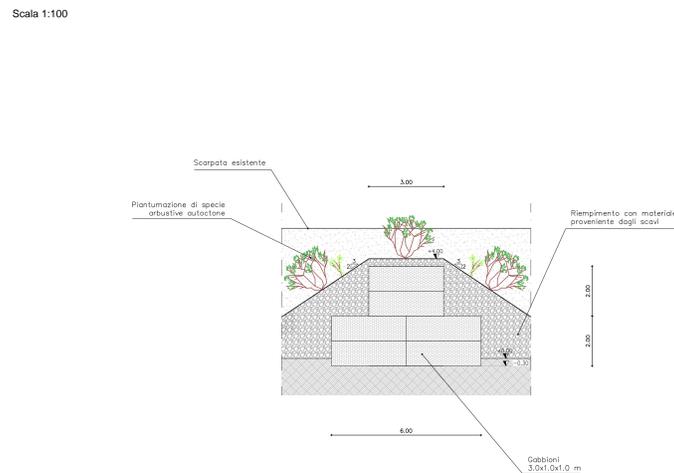

PENNELLO FLUVIALE Pianta della disposizione ad asta con testa a martello

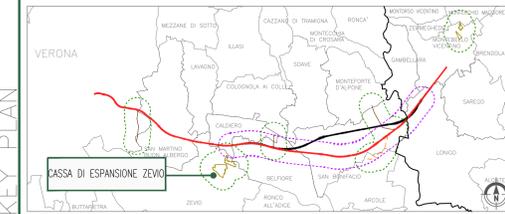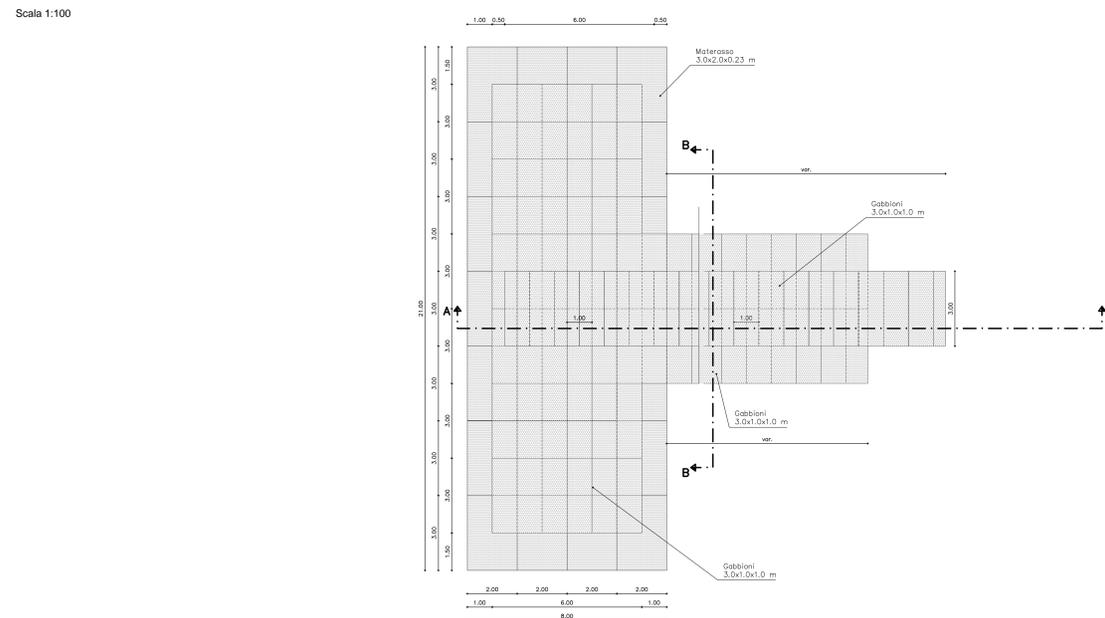

PIANTA DI RIFERIMENTO SEZIONI

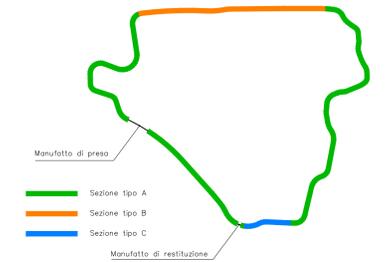

COMMITTENTE: **RFI** RETE FERROVIARIA ITALIANA GRUPPO FERROVIE DELLO STATO ITALIANE

ALTA SORVEGLIANZA: **ITALFERR** GRUPPO FERROVIE DELLO STATO ITALIANE

GENERAL CONTRACTOR: **Consorzio Iri+V Due**

INFRASTRUTTURE FERROVIARIE STRATEGICHE DEFINITE DALLA LEGGE OBIETTIVO N. 443/01

PROGETTO DEFINITIVO

LINEA AV/AC VERONA - PADOVA
SUB TRATTA VERONA - VICENZA
1° SUB LOTTO VERONA - MONTEBELLO VICENTINO

STUDIO DI IMPATTO AMBIENTALE - OPERE IN VARIANTE
 QUADRO DI RIFERIMENTO PROGETTUALE
 CASSA DI ESPANSIONE: SEZIONI TIPO E PARTICOLARI

GENERAL CONTRACTOR		ITALFERR S.p.A.	
RTI bonifica		L. PROGETTISTA INTEGRATORE	
M. Bragato		R. Tonin	
06/2015		06/2015	
06/2015		06/2015	

SCALA: 1:500 - 1:1.000

Rev.	Descrizione	Redatto	Data	Verificato	Data	Approvato	Data	Autore
A	EMMISSIONE	M. Bragato	06/2015	R. Tonin	06/2015	G. De Stavola	06/2015	G. De Stavola
B	REVISIONE	M. Bragato	15/06/2015	R. Tonin	15/06/2015	G. De Stavola	15/06/2015	G. De Stavola

File: IN00002V2SAD00003B_06A.DWG CUP: J41E9100000009 n. Elab.: CIG: 332049F17