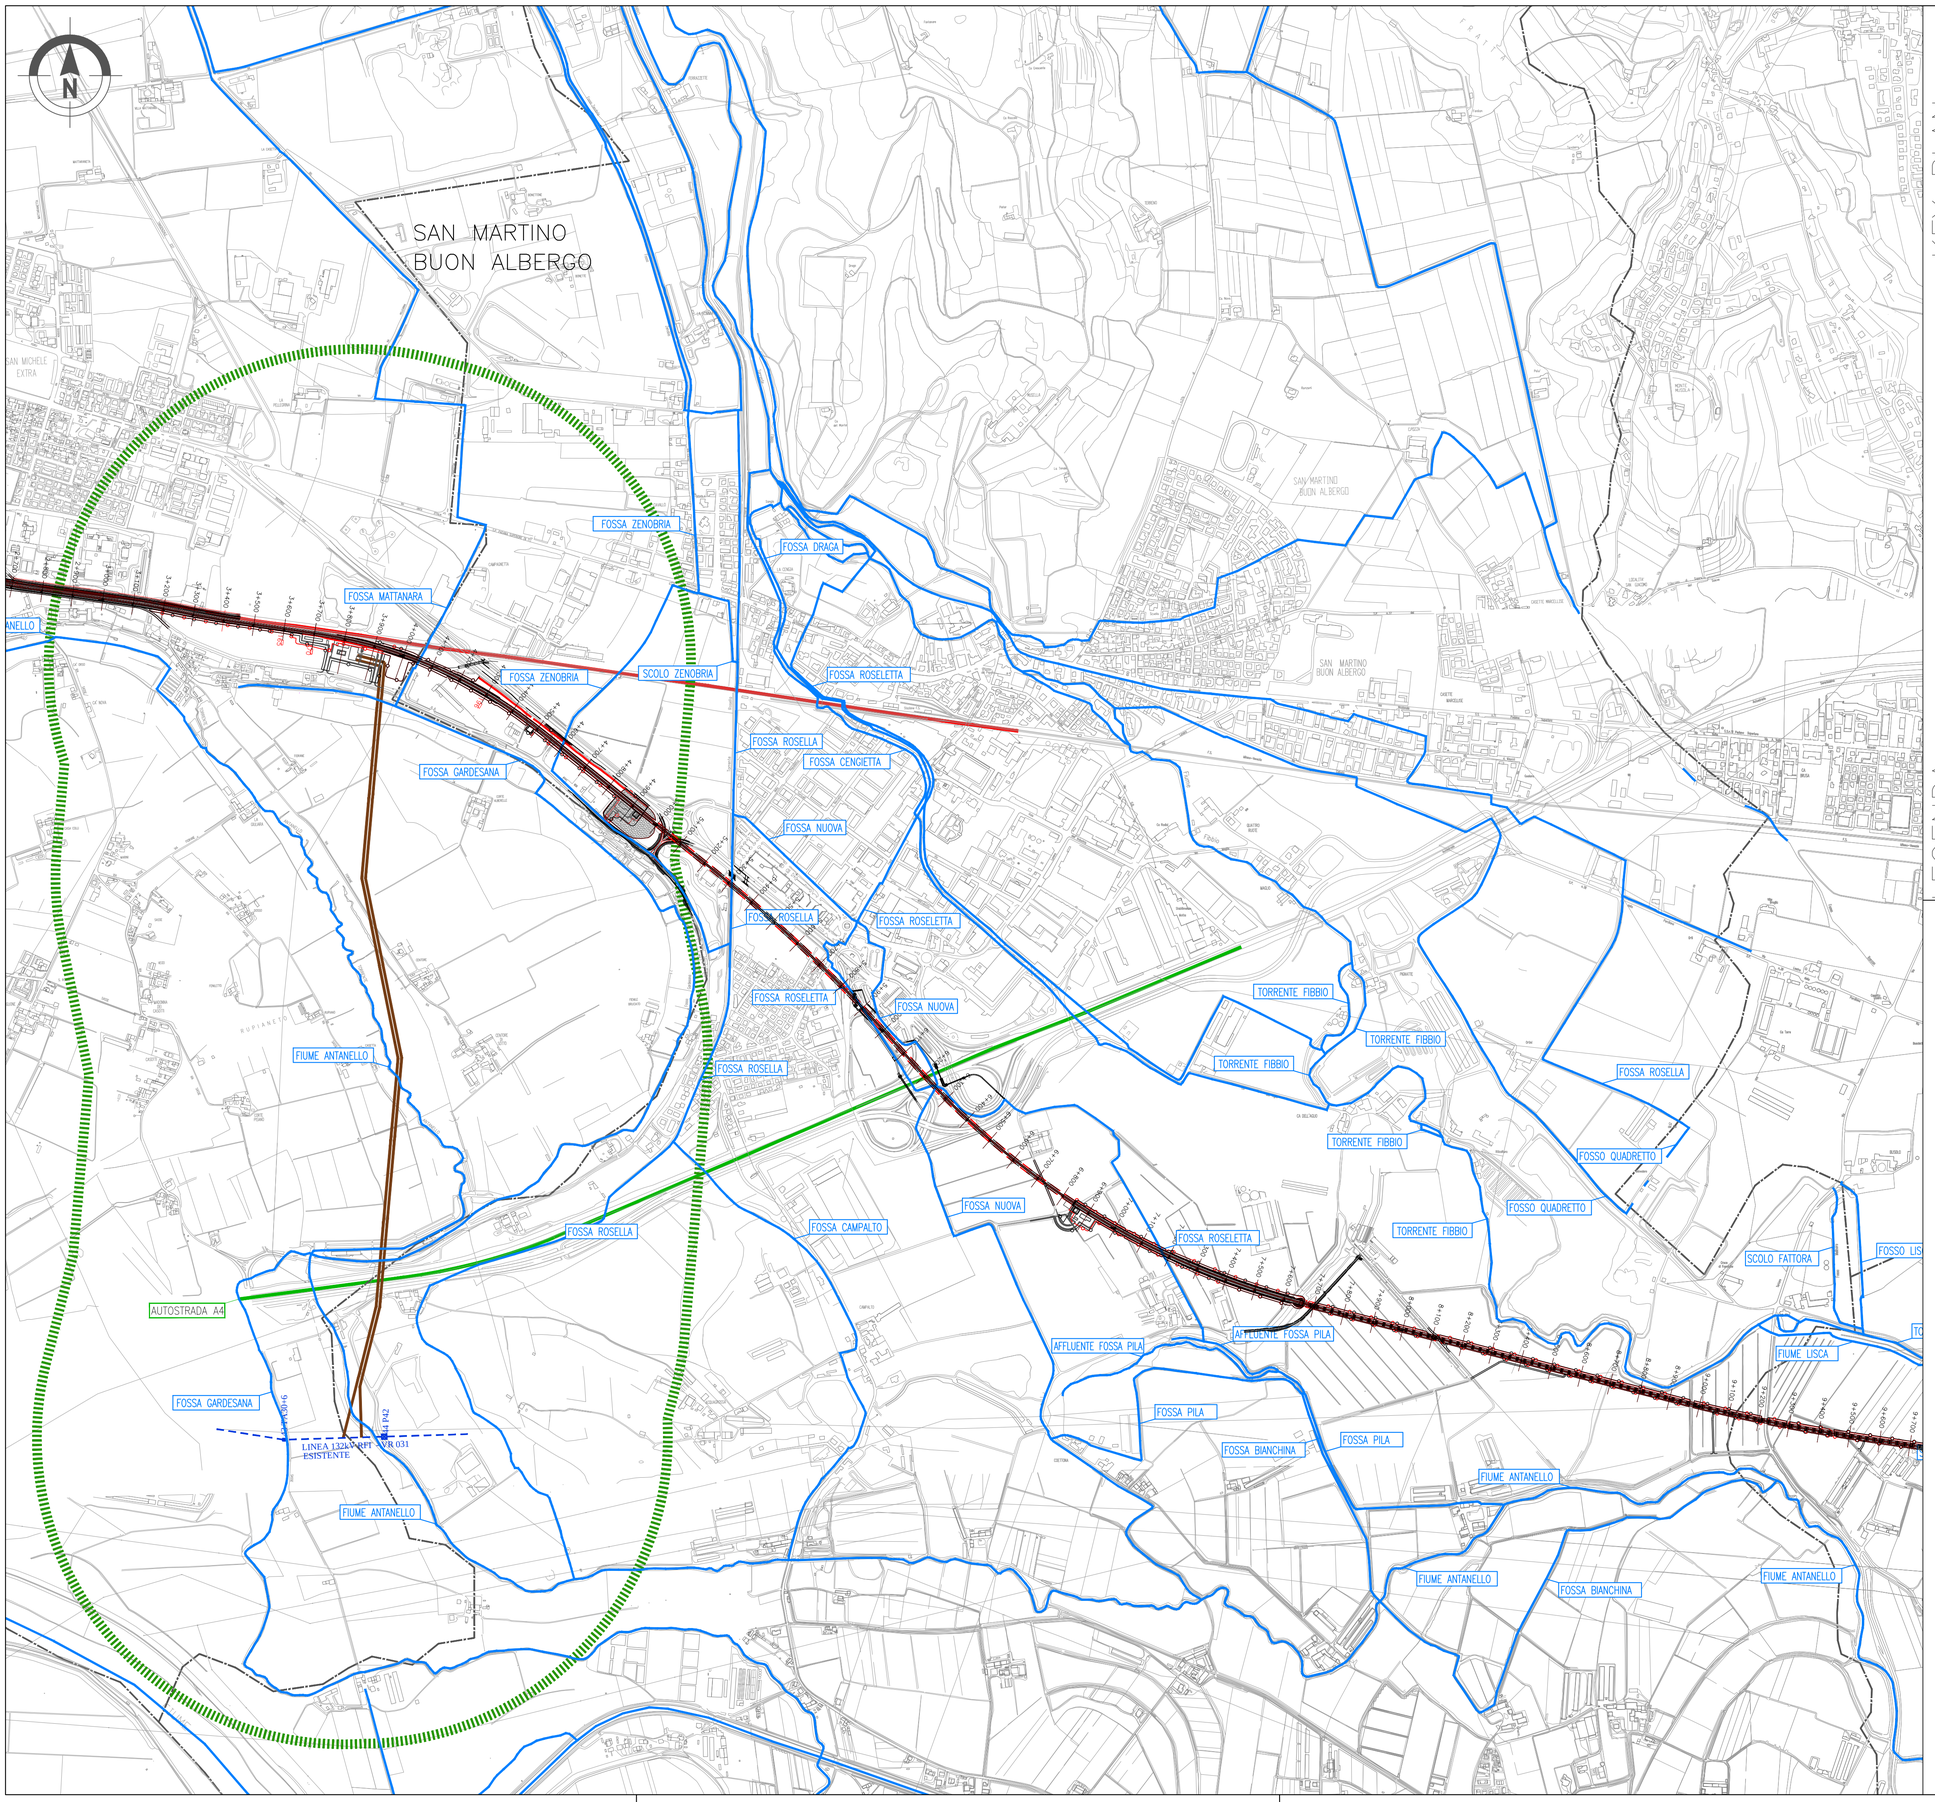

KEY PLAN

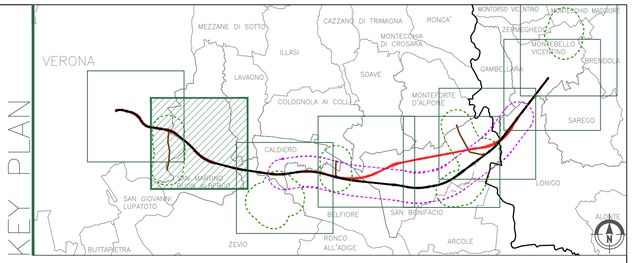

LEGENDA

GENERALE

- Confini comunali
- Confini provinciali
- Linea ferroviaria esistente
- Autostrada
- Tracciato PD
- Tracciato PP
- Elettrodotto esistente
- Elettrodotti PD
- Cavidotto PD

OPERE IN VARIANTE

- Area indagine tracciato Variante S.Bonifacio
- Area indagine elettrodotti e nuovi siti di produzione inerti e recupero ambientale
- Rete idrografica Fiumi
- Rete idrografica Torrenti,bacini naturali ed artificiali
- FOSSA Etichetta identificativa

COMMITTENTE:

RFI RETE FERROVIARIA ITALIANA
GRUPPO FERROVIE DELLO STATO ITALIANE

ALTA SORVEGLIANZA:

ITALFERR
GRUPPO FERROVIE DELLO STATO ITALIANE

GENERAL CONTRACTOR:

Consorzio IricAV Due

INFRASTRUTTURE FERROVIARIE STRATEGICHE DEFINITE DALLA LEGGE OBIETTIVO N. 443/01

PROGETTO DEFINITIVO

LINEA AV/AC VERONA - PADOVA
SUB TRATTA VERONA - VICENZA
1° SUB LOTTO VERONA - MONTEBELLO VICENTINO

STUDIO DI IMPATTO AMBIENTALE - OPERE IN VARIANTE
QUADRO DI RIFERIMENTO AMBIENTALE
CARTA DEL RETICOLO IDROGRAFICO - TAV.2/8

GENERAL CONTRACTOR		ITALFERR S.p.A.	
ATI bonifica IL PROGETTISTA INTEGRATORE Franco Persio Bocchetto iscritto all'Ordine degli Ingegneri della Provincia di Roma al n° 8664 - Sez. A settore Civile e Ambientale Data: Luglio 2015	CONSORZIO IRICAV DUE il Direttore Data: Luglio 2015	Data:	SCALA : 1:10000

COMMESSA	LOTTO	FASE	ENTE	TIPO DOC.	OPERA/DISCIPLINA	PROGR.	REV.
IN0D	00	D	I2	N4	IM0002	002	C

ATI bonifica	VISTO ATI BONIFICA	
	Firma	Data
	Ing.F.P.Bocchetto	Luglio 2015

Progettazione:

Rev.	Descrizione	Redatto	Data	Verificato	Data	Approvato	Data	Autorizzato
A	Emissione	dott. geol. A. S. Grande	Maggio 2015	ing. C. Cilento	Maggio 2015	prof.ssa R. Sciarillo	Maggio 2015	Ing.F.P.Bocchetto
B	Revisione	dott. geol. A. S. Grande	Giugno 2015	ing. C. Cilento	Giugno 2015	prof.ssa R. Sciarillo	Giugno 2015	
C	Revisione	dott. geol. A. S. Grande	Luglio 2015	ing. C. Cilento	Luglio 2015	prof.ssa R. Sciarillo	Luglio 2015	
								Data: Luglio 2015

File: IN0D00DI2N4IM0002002C__00A.DWG	CUP: J41E91000000009	n. Elab.:
	CIG: 3320049F17	