

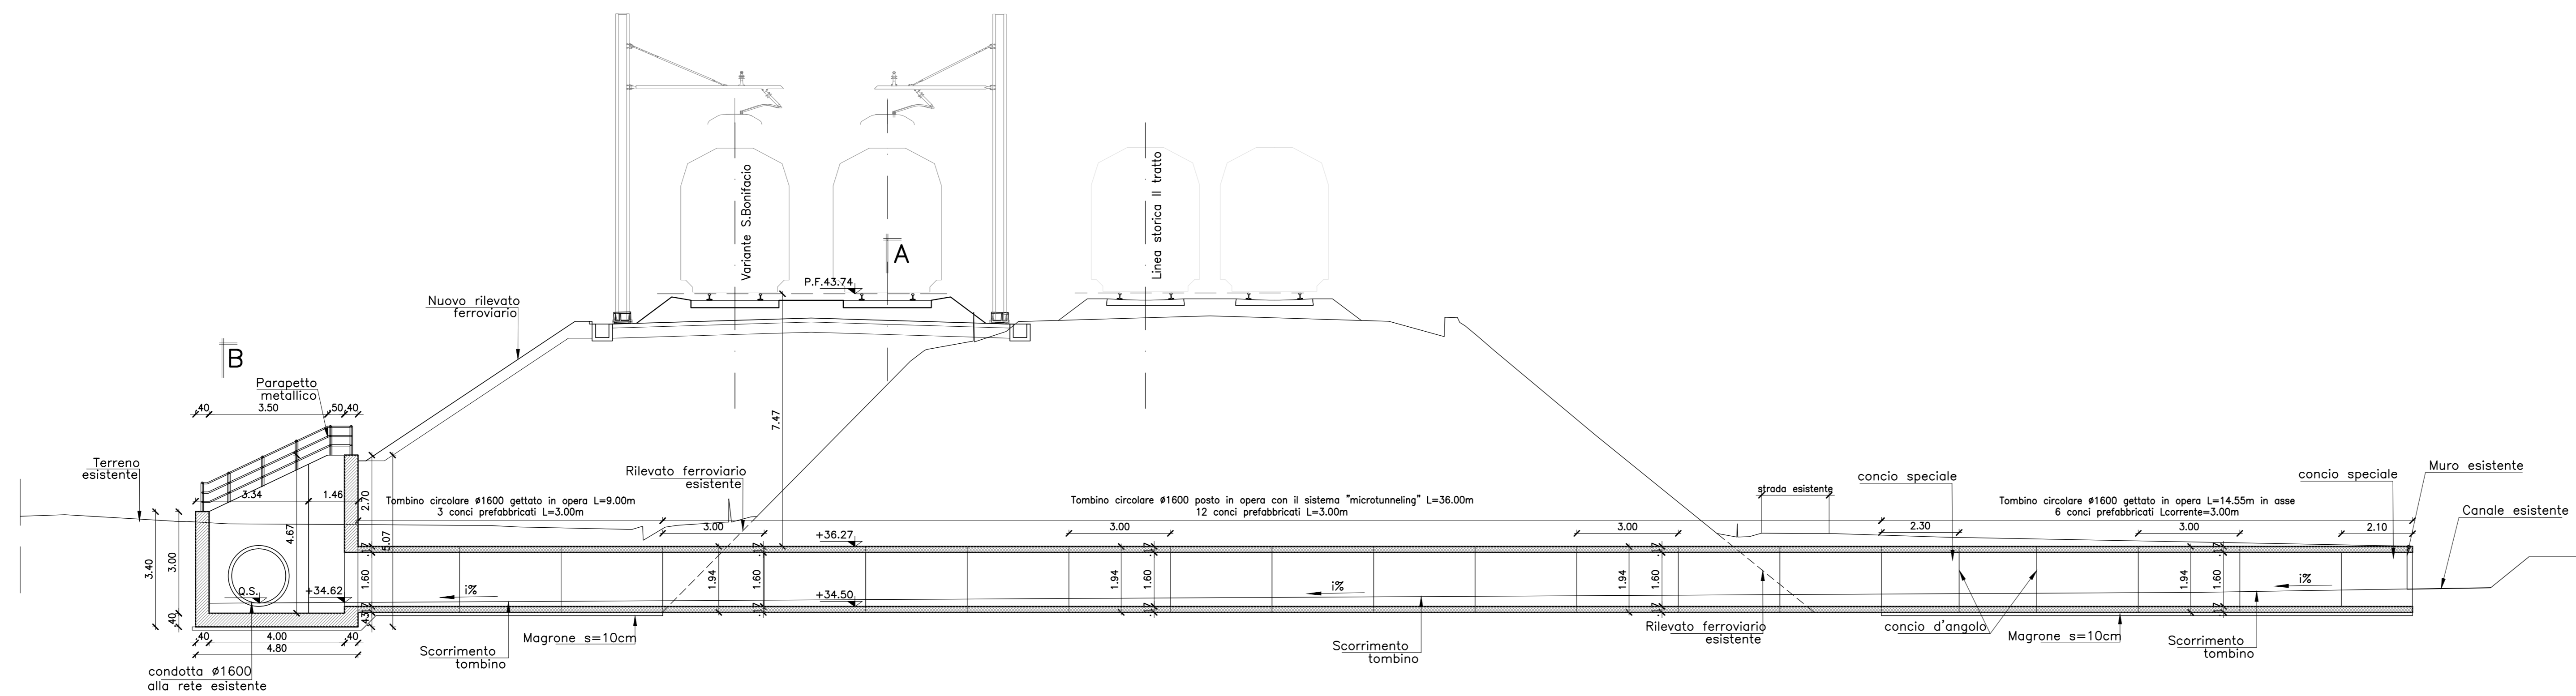



SEZIONE LONGITUDINALE IN ASSE AL TOMBINO  
(1:100)

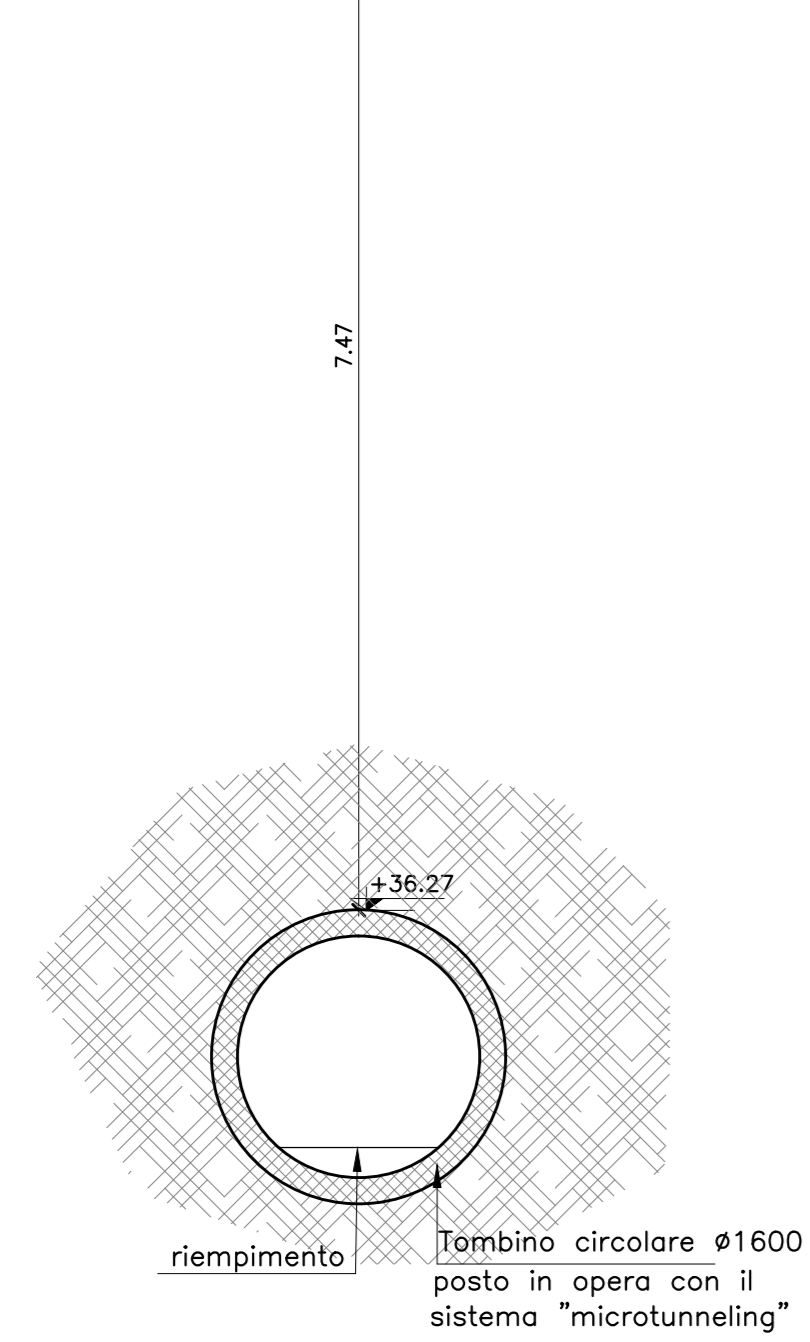


SEZIONE A-A  
(1:50)

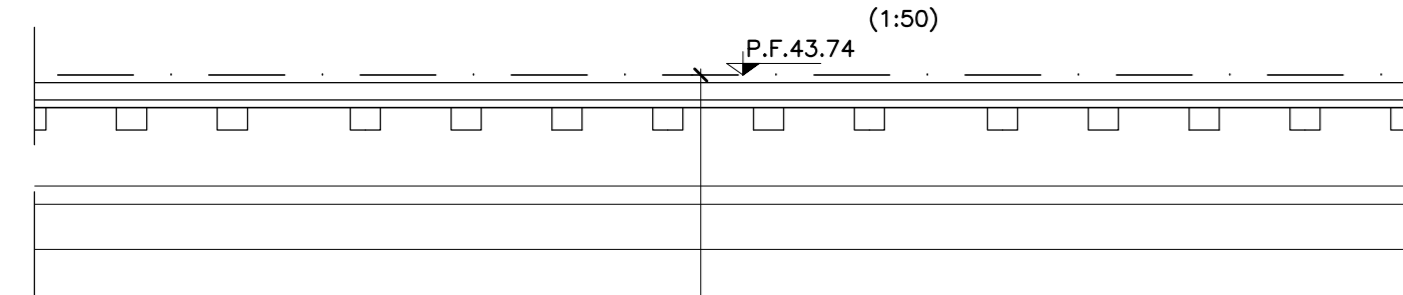

SEZIONE A-A  
(1:50)

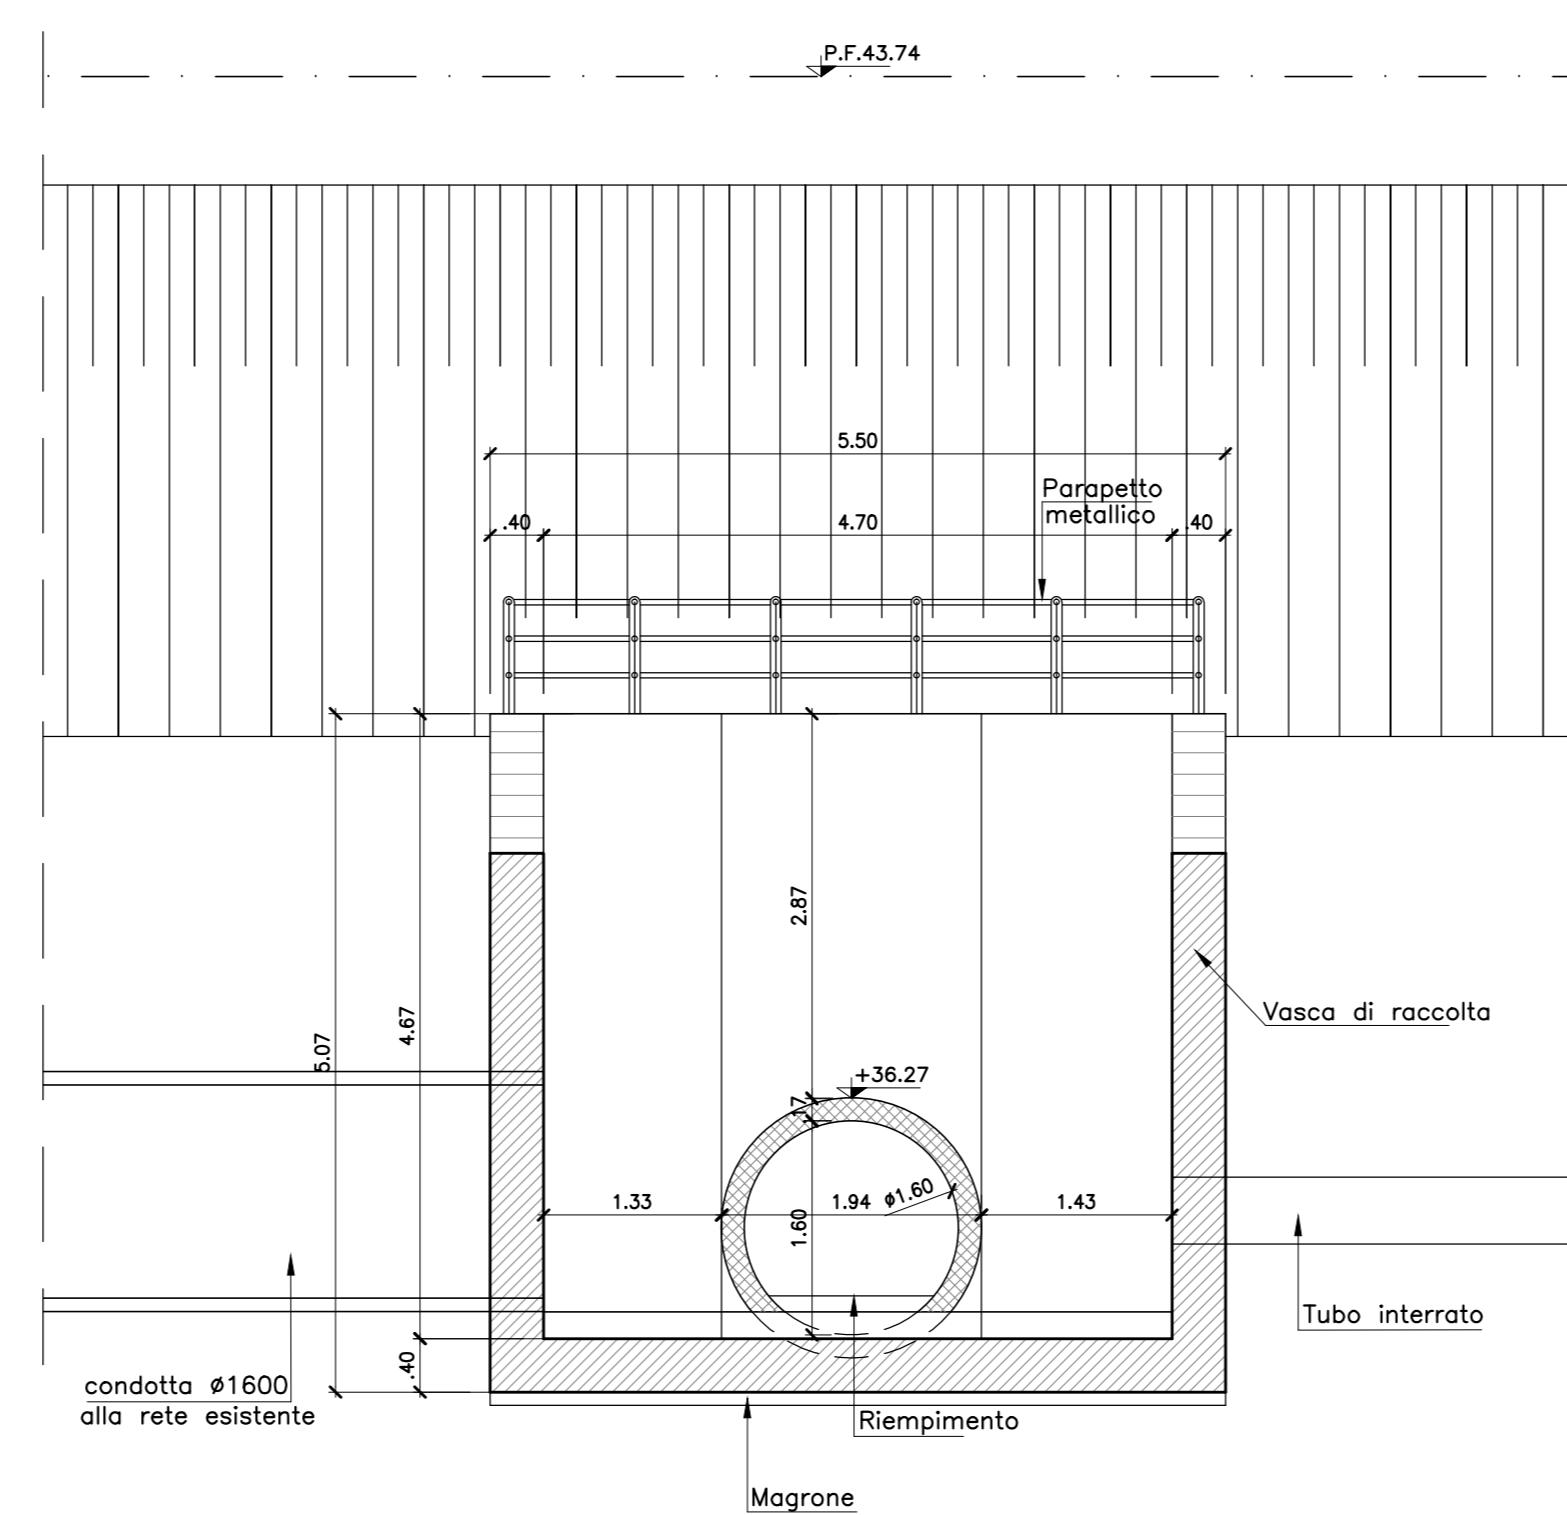

PIANTA TOMBINO Ø1600  
(1:100)

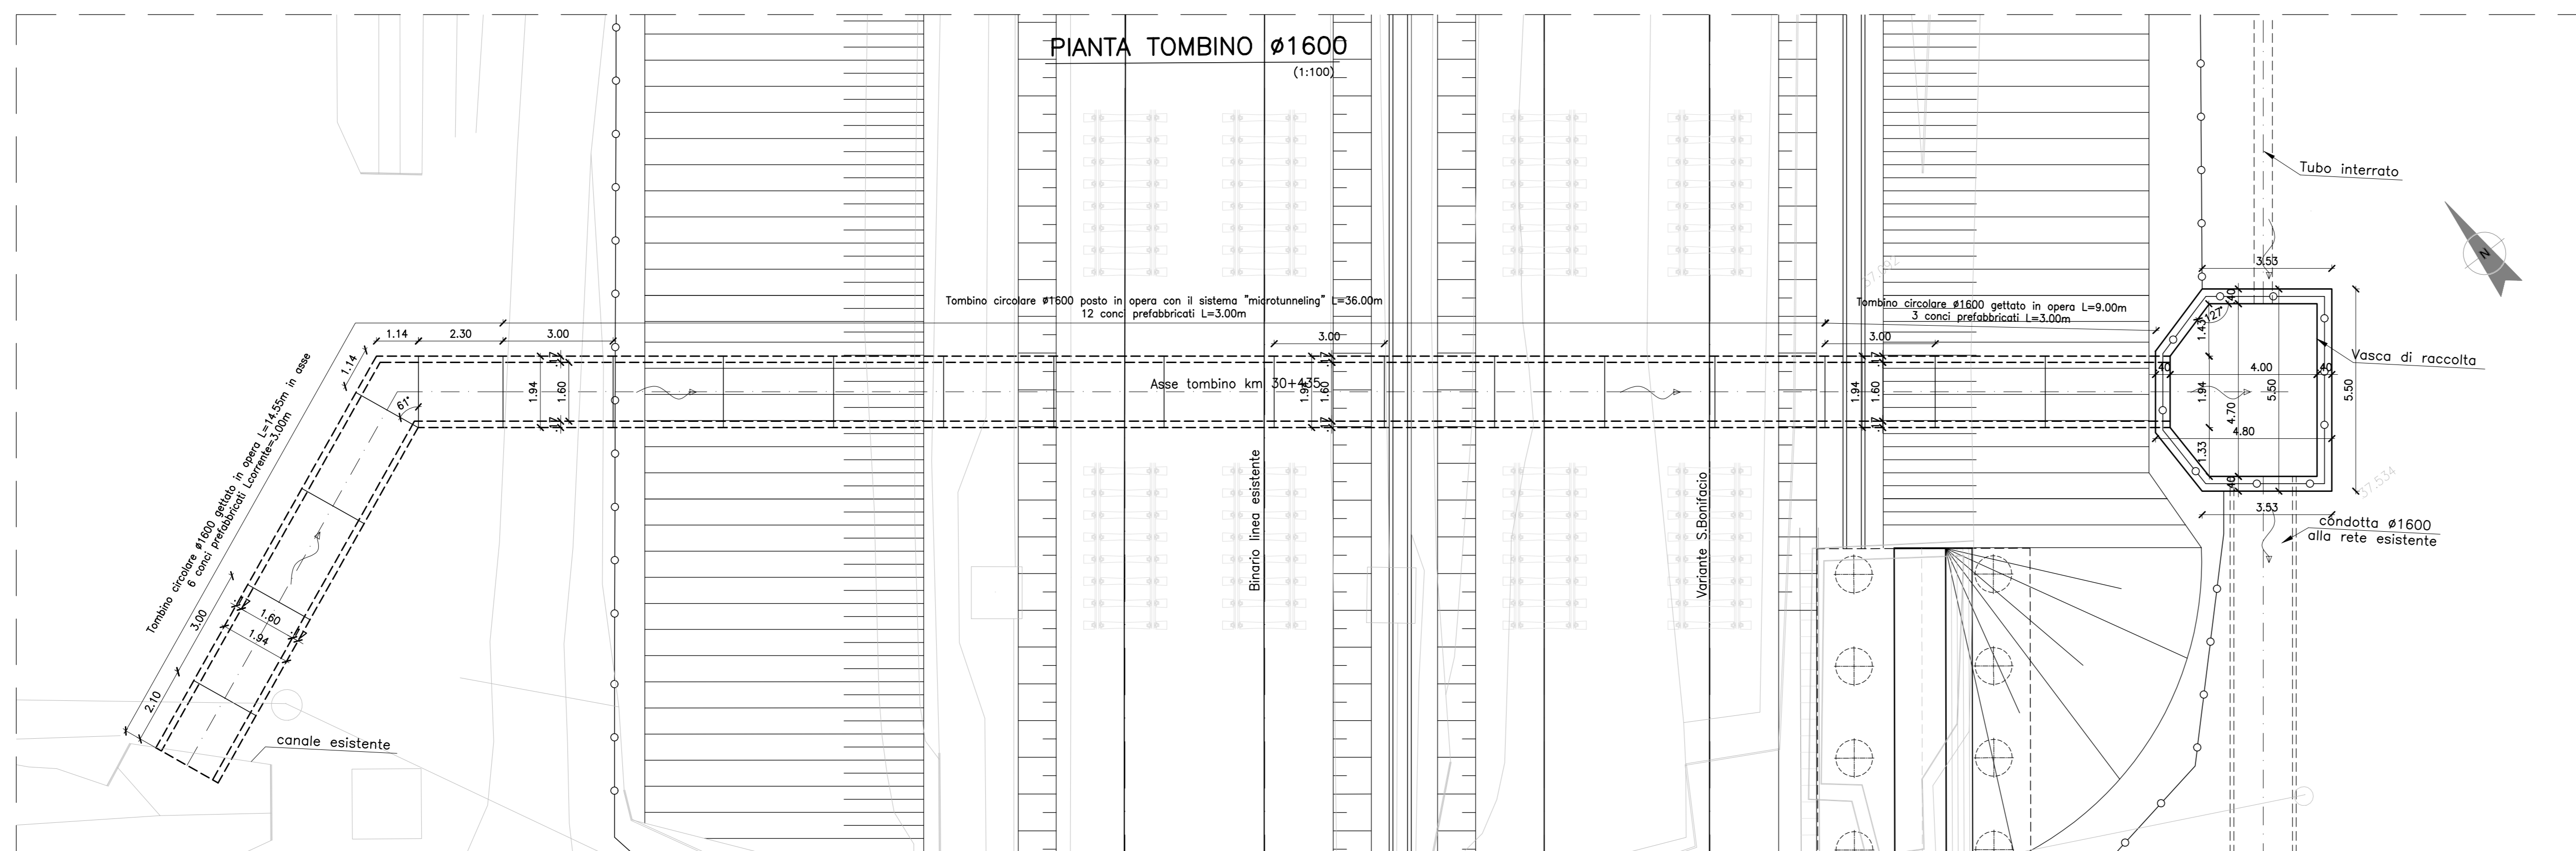

Incidenza armatura	
Elemento	kg/mc
Copertura	120
Piedritti	120
Fondazione	120

COMMITTENTE: **RFI** RETE FERROVIARIA ITALIANA GRUPPO FERROVIE DELLO STATO ITALIANO

ALTA SORVEGLIANZA: **ITALFERR** GRUPPO FERROVIE DELLO STATO ITALIANO

GENERAL CONTRACTOR: **Consorzio IricoV Due**

**INFRASTRUTTURE FERROVIARIE STRATEGICHE DEFINITE DALLA LEGGE OBIETTIVO N. 443/01**

**PROGETTO DEFINITIVO**  
**LINEA AV/AC VERONA - PADOVA**  
**SUB TRATTA VERONA - VICENZA**  
**1° SUB LOTTO VERONA - MONTEBELLO VICENTINO**

RILEVATI  
 RI55 RIAMMAGLIAMENTO TOMBINO AL KM 30+435.00  
 PIANTA E SEZIONI

GENERAL CONTRACTOR	ITALFERR S.p.A.
CONSORZIO IRICAV DUE	

SCALA: varie

COMMESSA	LOTTO	FASE	ENTE	TIPO DOC.	OPERADISCIPLINA	PROGR.	REV.
IN0D	00	D	12	PZ	RI5503	001	A

**ATI bonifica**

Rev.	Descrizione	Redatto	Data	Verificato	Data	Approvato	Data	Autorizzato
A	EMISSIONE DEFINITIVA	G. Bortolotti	15/04/15	G. Nizzi	16/04/15	F. Monori	16/04/15	Dot. Ing. F. Monori

File: IN0D00P2R1550301A\_00A.DWG CUP: J41E9100000009 n. Elab.: 332049F-17