



RILEVATO
SEZIONE (TIPO-C)
CON N°3 PALI
valida per le progressive:
DA Km 28+175 A Km 29+200

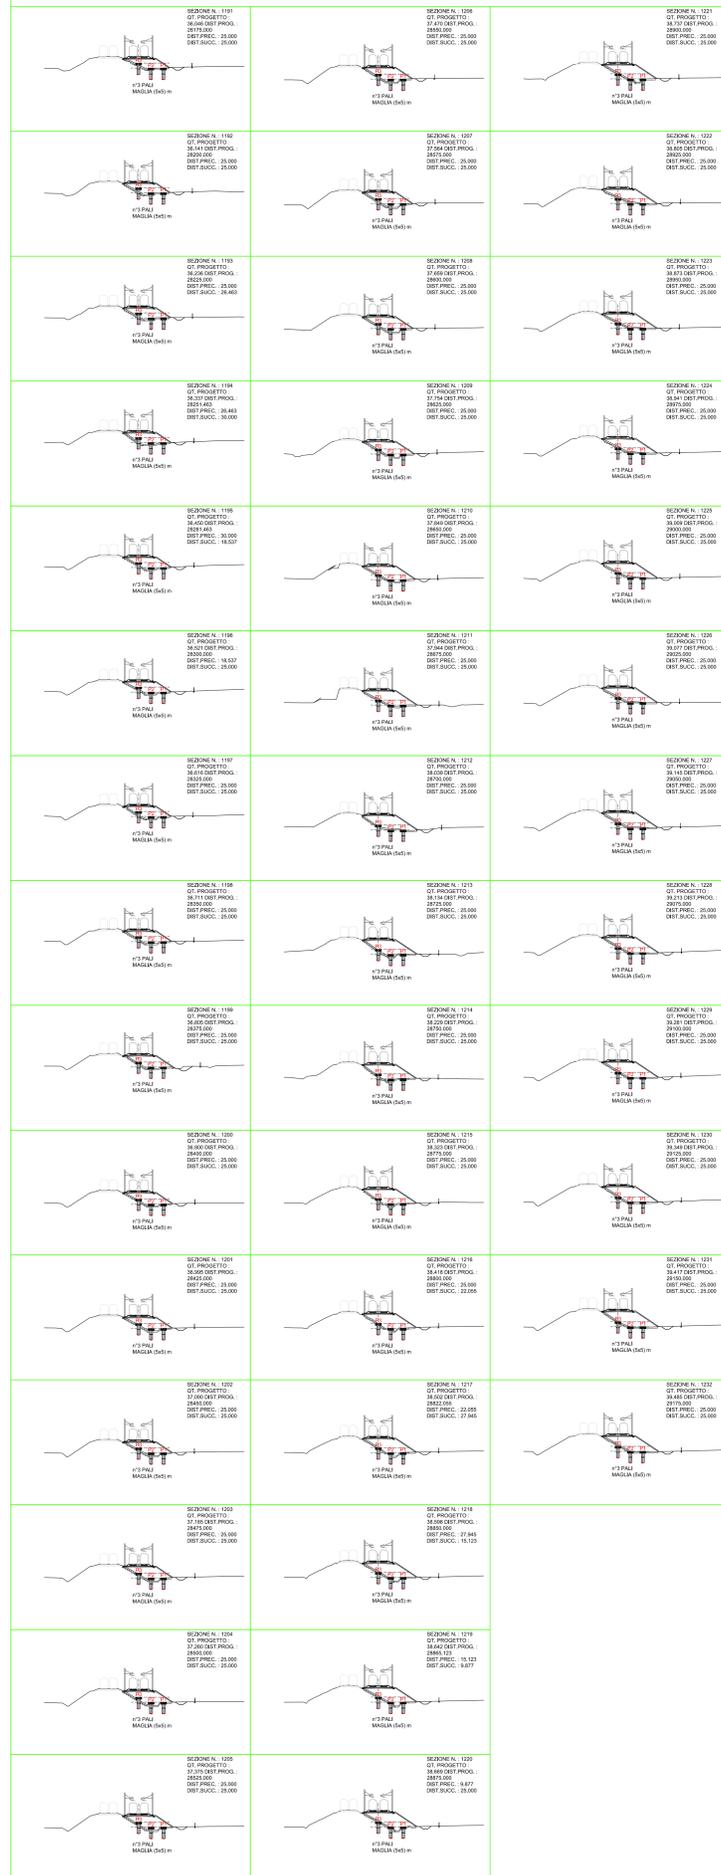

VERSO
DI LETTURA

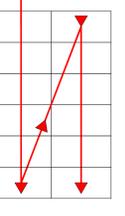

RILEVATO
SEZIONE (TIPO-C)

COMMITTENTE:  **SRFI**
RETE FERROVIARIA ITALIANA
GRUPPO FERROVIE DELLO STATO ITALIANE

ALTA Sorveglianza:  **ITALFERR**
GRUPPO FERROVIE DELLO STATO ITALIANE

GENERAL CONTRACTOR:  **Consorzio Iricav Due**

INFRASTRUTTURE FERROVIARIE STRATEGICHE DEFINITE DALLA LEGGE OBIETTIVO N. 443/01

PROGETTO DEFINITIVO
LINEA AV/AC VERONA - PADOVA
SUB TRATTA VERONA - VICENZA
1° SUB LOTTO VERONA - MONTEBELLO VICENTINO

DISEGNO
SCHEMA TRATTI DI APPLICAZIONE SEZIONI TIPO 1d2
OPERE DI CONSOLIDAMENTO DEL TERRENO: SEZIONI TRASVERSALI TIPO TAV.1/2

GENERAL CONTRACTOR		ITALFERR S.p.A.	
ATI bonifica IL PROGETTISTA INTEGRATORE	CONSORZIO IRICAV DUE I DUE		SCALA : 1:1000
Data:	Data:	Data:	

COMMESSA LOTTO FASE ENTE TIPO DOC. OPERA/DISCIPLINA PROG. REV.

I N 0 D 0 0 D 1 2 W 7 R 1 0 0 0 2 0 0 1 B

ATI bonifica

Progettazione:		Data:		Data:		Data:		Data:		Data:	
Rev.	Descrizione	Redatto	Verificato	Approvato	Autore	Verificato	Approvato	Autore	Verificato	Approvato	Autore
A	EMMISSIONE	14/05/14	14/05/14	15/05/14	V. Capata	18/05/15					
B	REVISIONE	09/20/15	09/20/15	09/20/15	V. Capata	08/20/15					

File: I:\00\001\27\000\201B_00A.DWG | CUP: J41E9100000009 | n. Elab.: |
CIG: 3320049F17