



TRINCEA DRENANTE PER SORGIVA ORTI AL KM 1+324

SCALA 1:100
SEZIONE

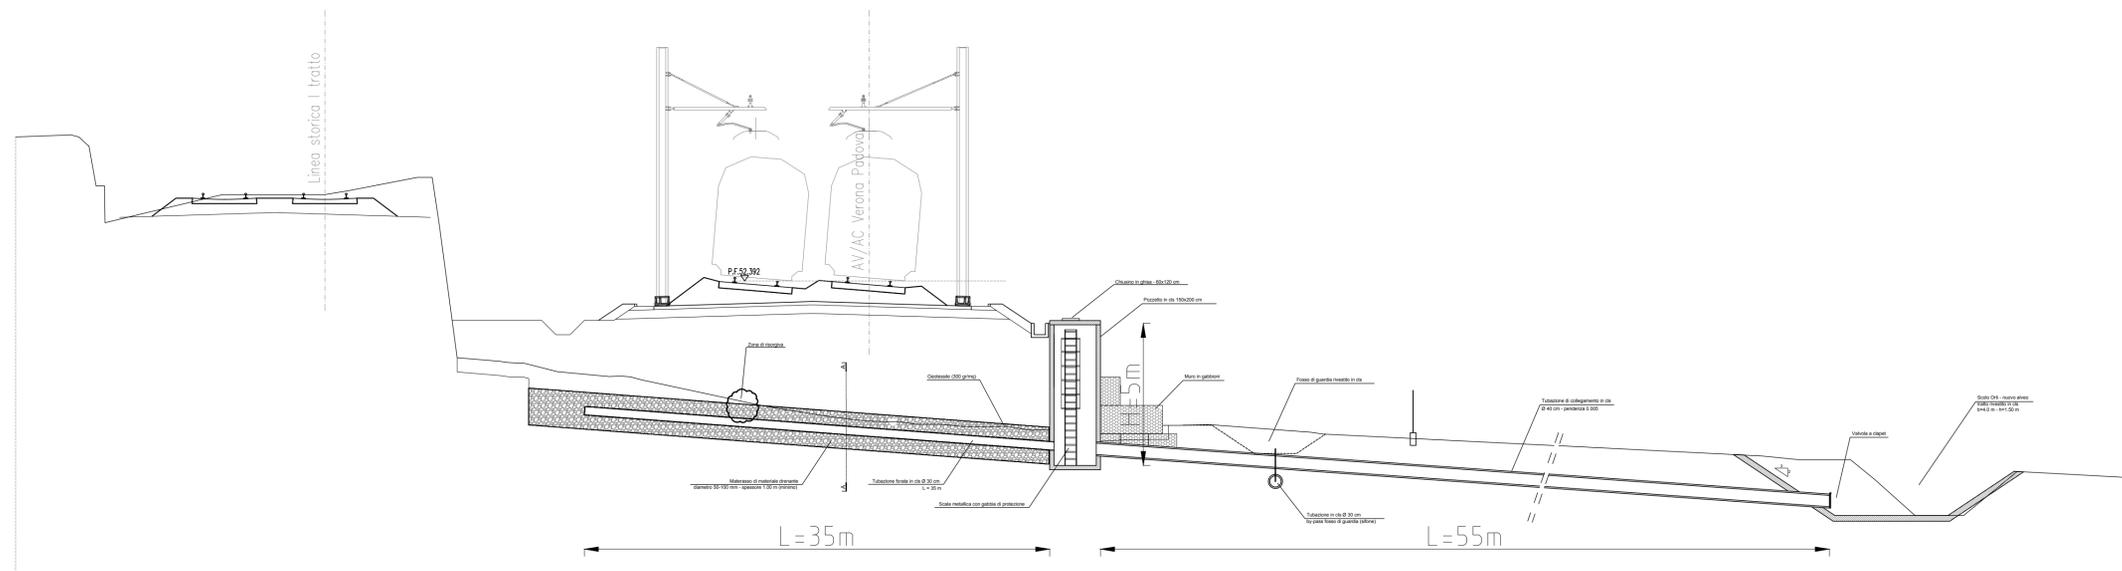

TRINCEA DRENANTE PER SORGIVA ORTI AL KM 1+428



SCALA 1:100
SEZIONE

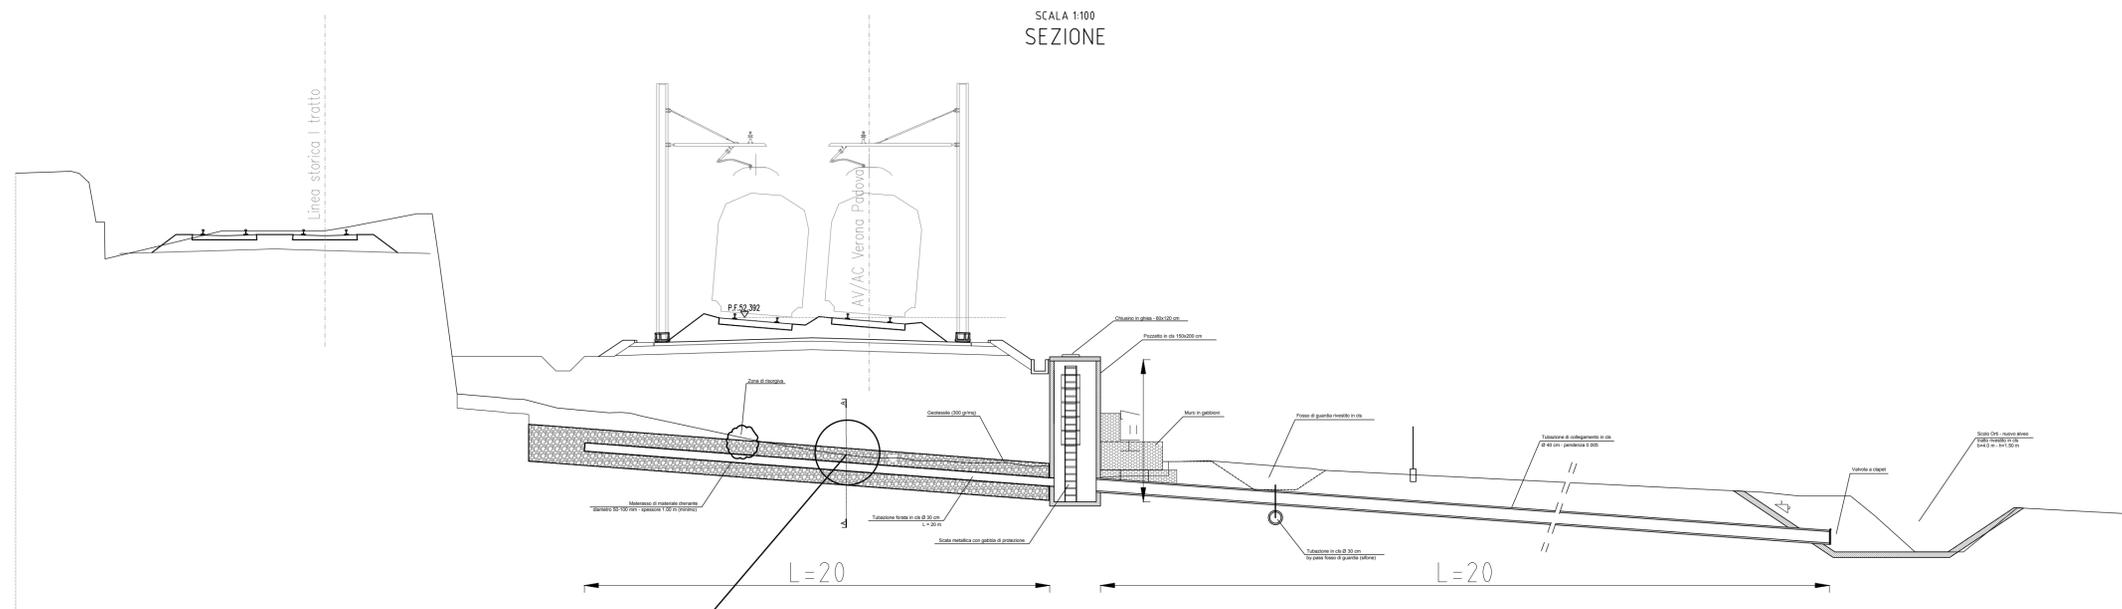

PIANTA

PARTICOLARE TUBO FORATO

SEZIONE A-A

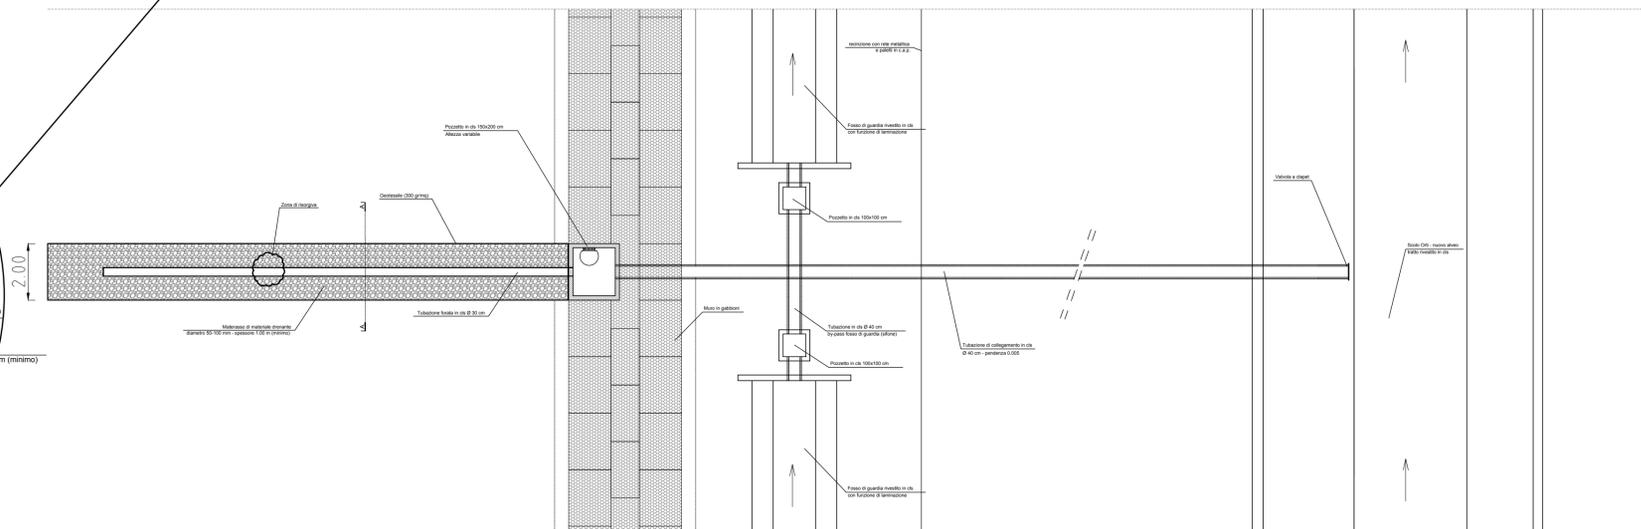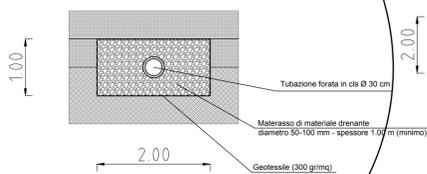

COMMITTENTE:
RFI
RETE FERROVIARIA ITALIANA
GRUPPO FERROVIE DELLO STATO ITALIANE

ALTA Sorveglianza:
ITALFERR
GRUPPO FERROVIE DELLO STATO ITALIANE

GENERAL CONTRACTOR:
Consorzio Iricav Due

INFRASTRUTTURE FERROVIARIE STRATEGICHE DEFINITE DALLA
LEGGE OBIETTIVO N. 443/01

PROGETTO DEFINITIVO
LINEA AV/AC VERONA - PADOVA
SUB TRATTA VERONA - VICENZA
1° SUB LOTTO VERONA - MONTEBELLO VICENTINO

RILEVATI
RILEVATO FERROVIARIO DAL km 1+473.65 AL km 1+875.47
TRINCEE DRENANTI PER SORGIVA ORTI AL km 1 + 325 e AL km 1 + 425

GENERAL CONTRACTOR		ITALFERR S.p.A.		SCALA : 1:100
ATI bonifica IL PROGETTISTA INTEGRATORE Franco Pansio Bocchetto Isotta del Conte - Ing. Ingegnere della Provincia di Roma di n° 8564 - SOG. A settore CIVIL e Ambientale		CONSORZIO IRICAV DUE il Direttore		
Data: ..		Data:		

COMMESSA	LOTTO	FASE	ENTE	TIPO DOC.	OPERA/DISCIPLINA	PROGR.	REV.
IN0D	00	D	I2	W9	R10500	002	B

ATI bonifica		Firma		Data				
VISTO ATI BONIFICA								
Progettazione:								
Rev.	Descrizione	Redatto M.Dotto	Data 29/06/2015	Verificato A.lanni	Data 29/06/2015	Approvato U.Lugli	Data 29/06/2015	Autorizzato
B	EMISSIONE							
								Data:

File: IN0D00D12W9R10500002B.DWG CUP: J41E9100000009 n. Elab.:
CIG: 3320049F17