


TRINCEA DRENANTE PER SORGIVA ORTI AL KM 1+502


SCALA 1:100

SEZIONE

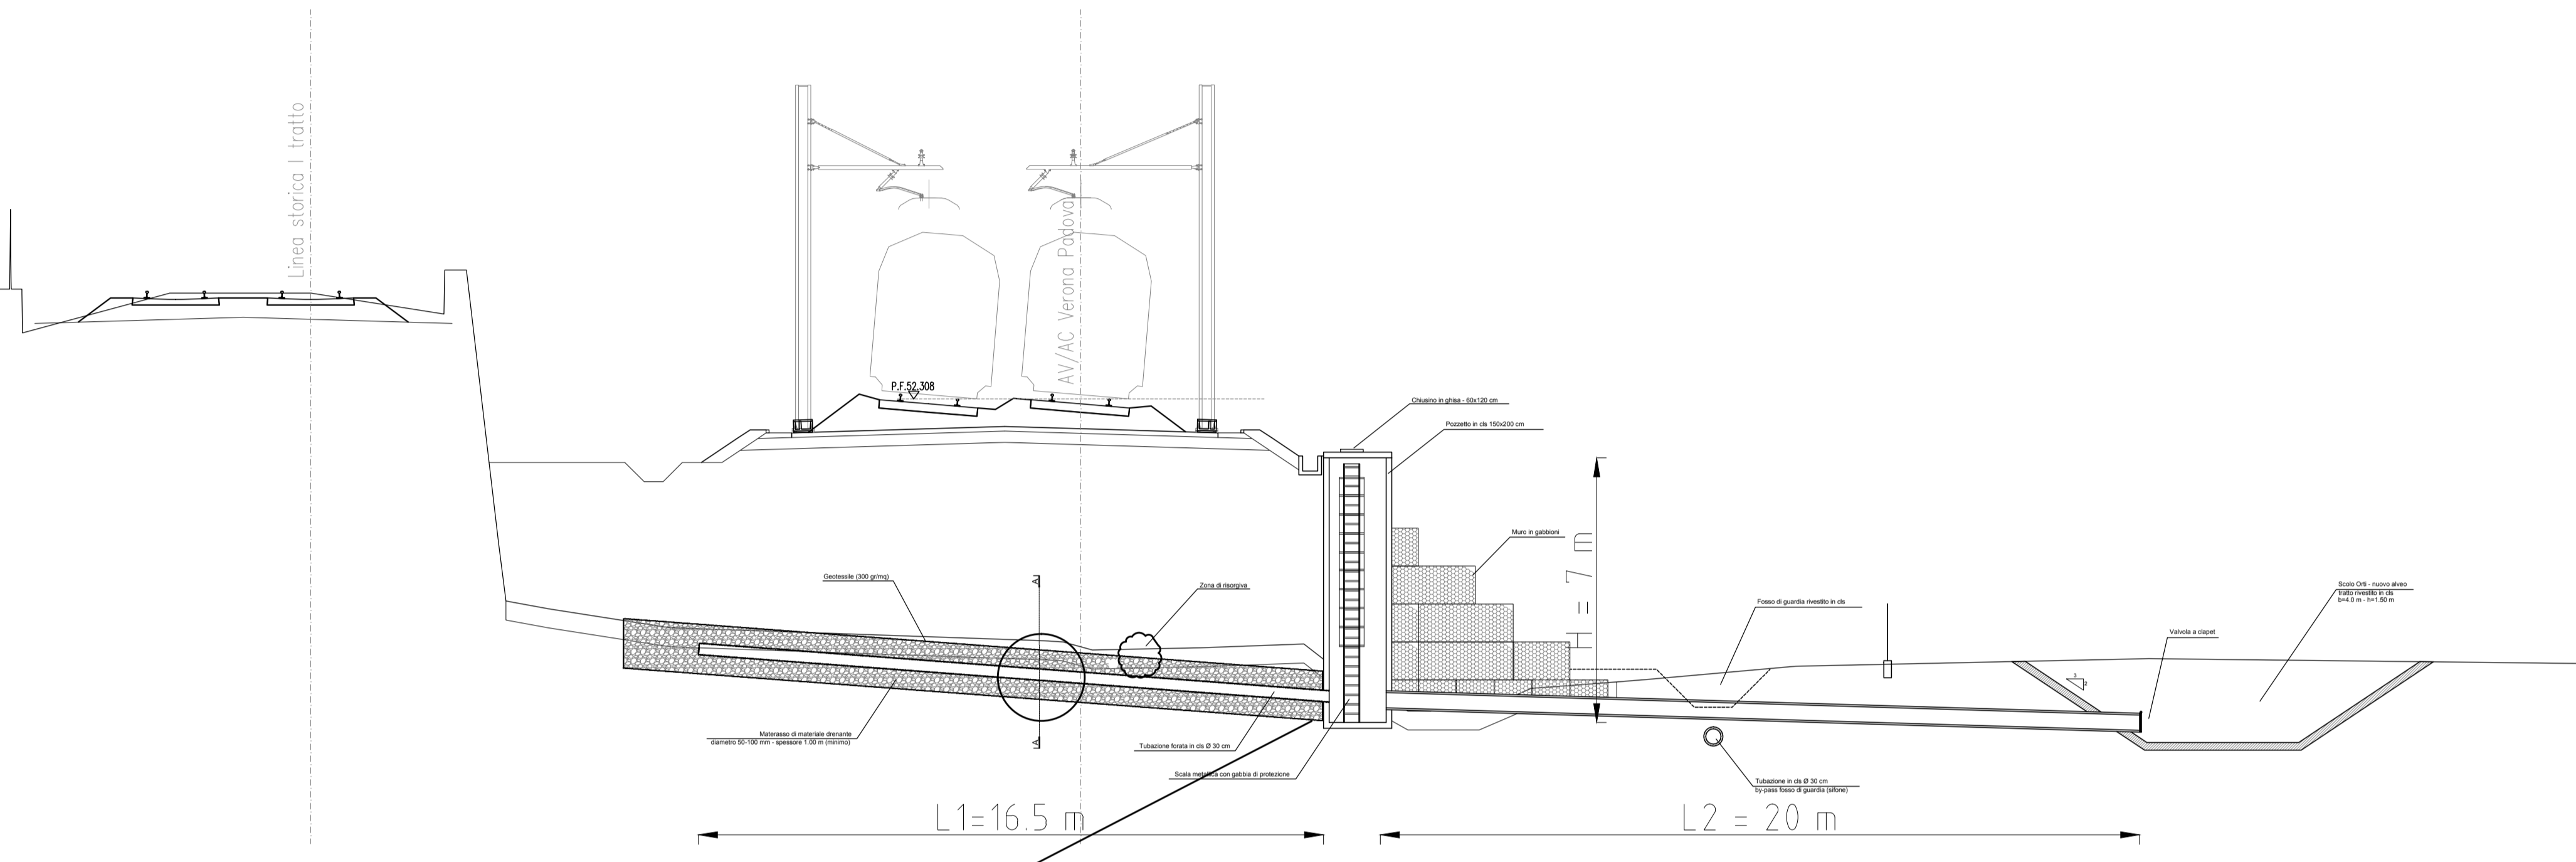


PARTICOLARE TUBO FORATO

SEZIONE A-A

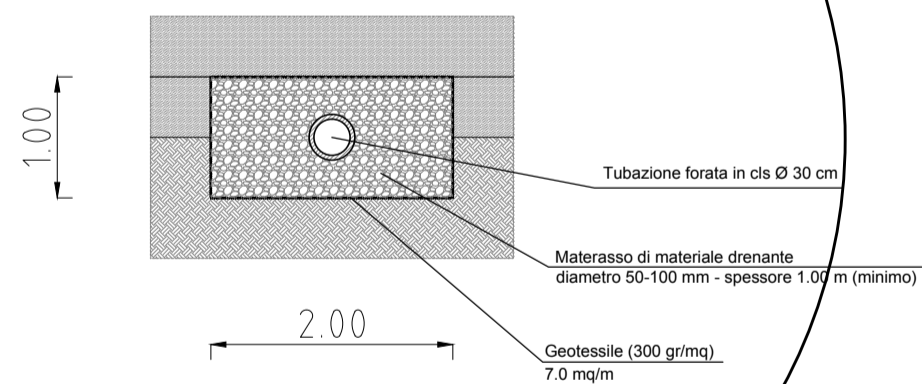

PIANTA

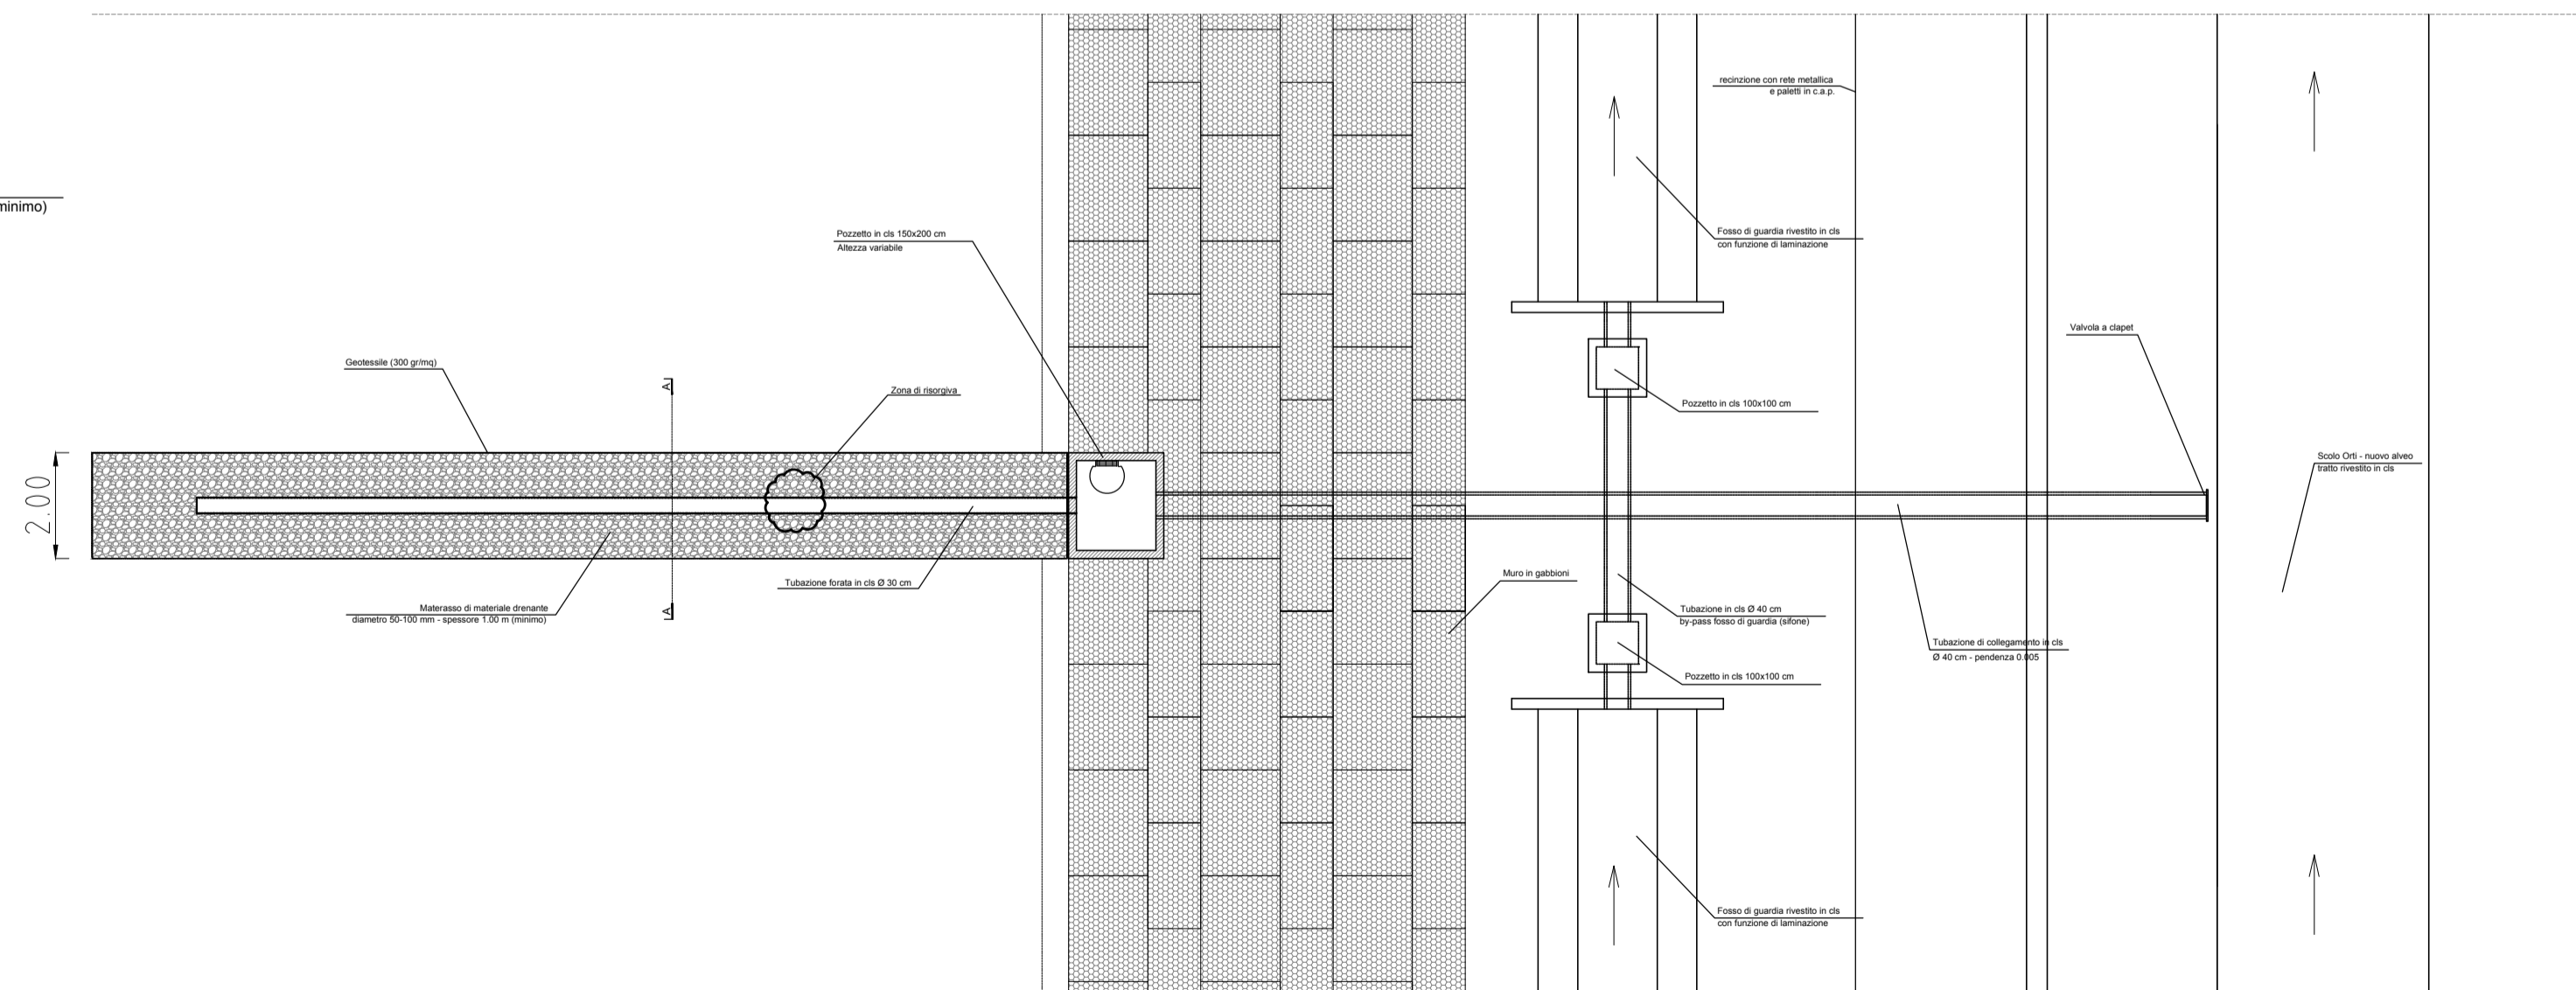

COMMITTENTE: **RFI** RETE FERROVIARIA ITALIANA GRUPPO FERROVIE DELLO STATO ITALIANE

ALTA SORVEGLIANZA: **ITALFERR** GRUPPO FERROVIE DELLO STATO ITALIANE

GENERAL CONTRACTOR: **Consorzio Iricav Due**

INFRASTRUTTURE FERROVIARIE STRATEGICHE DEFINITE DALLA LEGGE OBIETTIVO N. 443/01

PROGETTO DEFINITIVO
LINEA AV/AC VERONA - PADOVA
SUB TRATTA VERONA - VICENZA
1° SUB LOTTO VERONA - MONTEBELLO VICENTINO

RILEVATI
RILEVATO FERROVIARIO DAL km 1+473.65 AL km 1+875.47
TRINCEA DRENANTE AL km 1+500

GENERAL CONTRACTOR: **CONSORZIO IRICAV DUE** il Direttore
ATI bonifica IL PROGETTISTA (INTEGRATORE)
Franco Pizzoli, Direttore
Ufficio di Progetto: Verona - Vicenza
P.le S. Maria della Pace, 10
00187 Roma, Italia
settori Civil e Ambientale

COMMESSA LOTTO FASE ENTE TIPO DOC. OPERA/DISCIPLINA PROG. REV.
I N 0 D 0 0 D I 2 W 9 R I 0 6 0 X 0 0 1 B

VISTO ATI BONIFICA		Firma		Data				
Progettazione:		<i>[Signature]</i>						
Rev.	Descrizione	Redatto M. Dotto	Data 29/06/2015	Verificato A. Ianni	Data 29/06/2015	Approvato U. Lugli	Data 29/06/2015	Autorizzato
B	EMISSIONE							

File: I0000D12W9R060X001B_00B.DWG CUP: J41E9100000009 n. Elab.:
CIG: 3320049F17