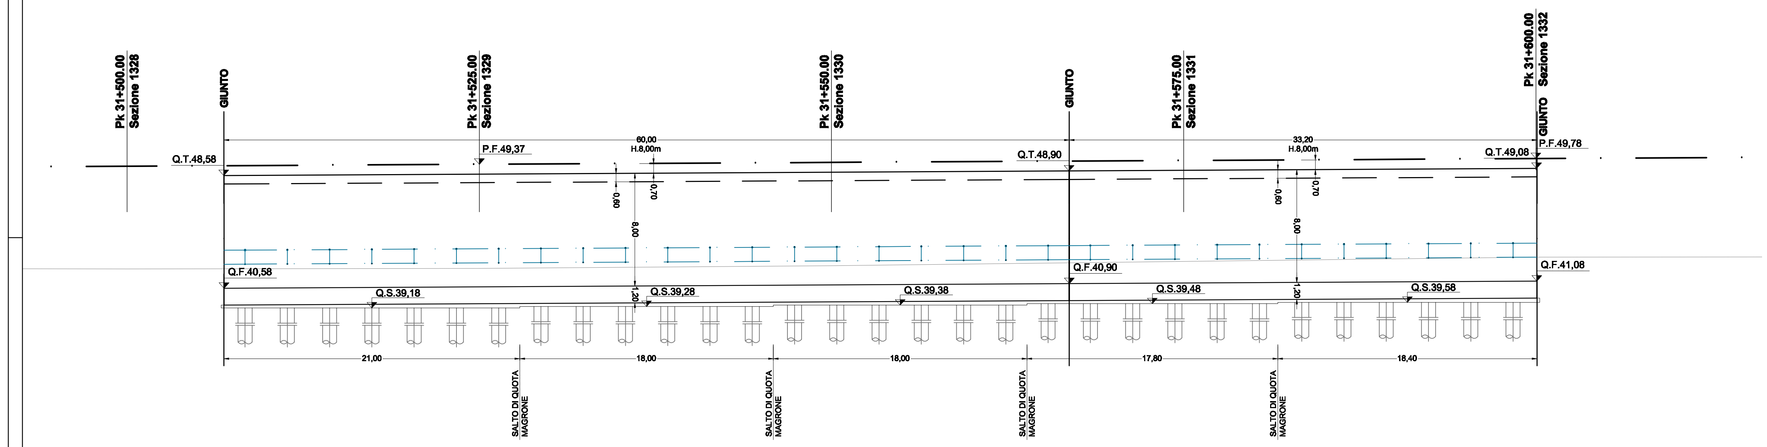


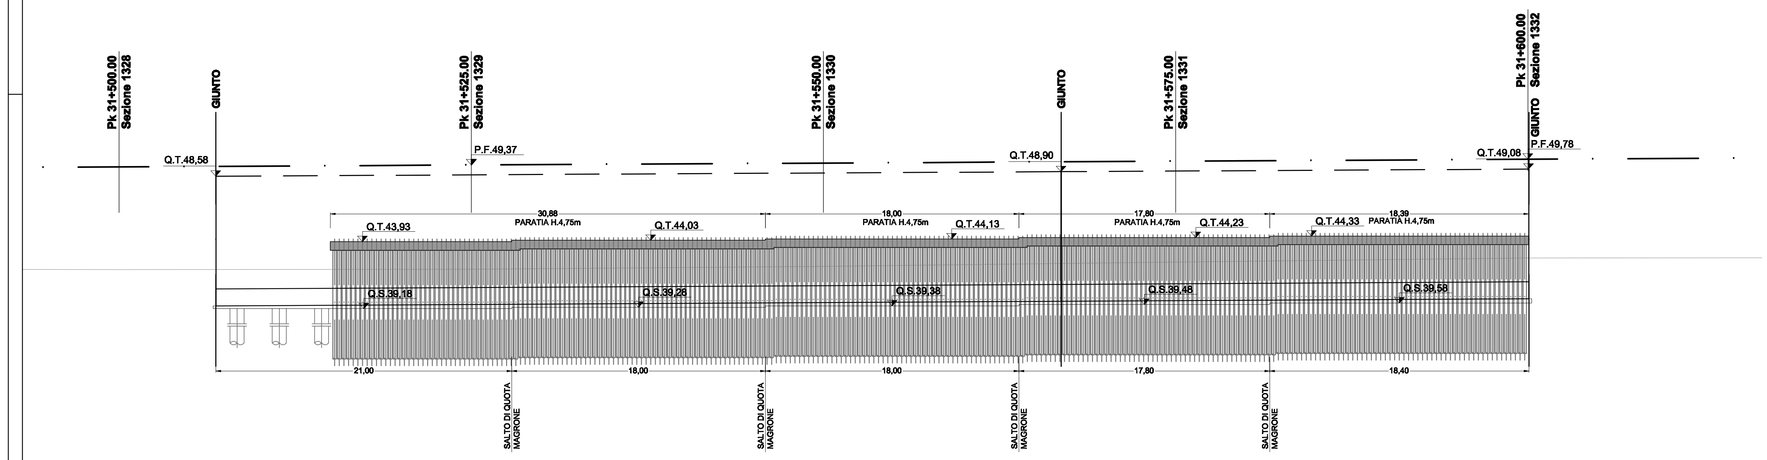


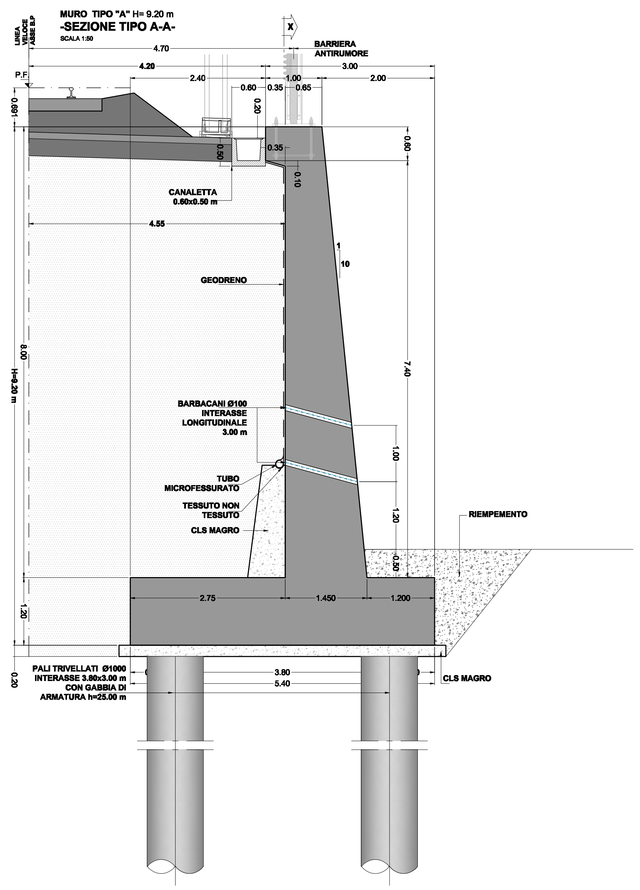


| Incidenza Armatura | |
|---|---|
| **Elemento** | **kg/mc** |
| **Elevazioni (Paramento)** | **120** |
| **Fondazioni** | **110** |
| **Pali di Fondazione** | **110** |

CARATTERISTICHE DEI MATERIALI

CALCESTRUZZO PER SOTTOFONDO E RINFIANCO
RIFERIMENTO NORMA EUROPEA UNI EN 206
- CLASSE DI RESISTENZA : C12/15
- CLASSE DI ESPOSIZIONE : X0

CALCESTRUZZO PER STRUTTURE DI FONDAZIONE IN C.A.
RIFERIMENTO NORMA EUROPEA UNI EN 206
- CLASSE DI RESISTENZA : C32/40
- CLASSE DI ESPOSIZIONE : XC2
- CLASSE DI CONSISTENZA : S4
- DIMENSIONE NOMINALE MASSIMA DELL'INERTE : <30 mm

CALCESTRUZZO PER STRUTTURE IN ELEVAZIONE IN C.A.
RIFERIMENTO NORMA EUROPEA UNI EN 206
- CLASSE DI RESISTENZA : C32/40
- CLASSE DI ESPOSIZIONE : XC4
CLASSE DI CONSISTENZA : S4
DIMENSIONE NOMINALE MASSIMA DELL'INERTE : <25 mm

ACCIAIO ORDINARIO
- PER BARRE AD ADERENZA MIGLIORATA : B 450 C
- PER RETE ELETTROSALDATA AD ADERENZA MIGLIORATA : B 450 C
- COPRIFERRO MINIMO : 50 mm

COMMITTENTE:

RFI RETE FERROVIARIA ITALIANA
GRUPPO FERROVIE DELLO STATO ITALIANE

ALTA SORVEGLIANZA:

ITALFERR
GRUPPO FERROVIE DELLO STATO

GENERAL CONTRACTOR:

Consorzio Iricav Due

**INFRASTRUTTURE FERROVIARIE STRATEGICHE DEFINITE DALLA LEGGE OBIETTIVO N. 443/01**

**PROGETTO DEFINITIVO**

**LINEA AV/AC VERONA - PADOVA**
**SUB TRATTA VERONA - VICENZA**
**1° SUB LOTTO VERONA - MONTEBELLO VICENTINO**

DISEGNO
MURO DI SOSTEGNO IN DX L = 71m DAL Km 31+529.73 AL Km 31+600.00
SEZIONI LONGITUDINALI E SEZIONI TIPO

| GENERAL CONTRACTOR | | ITALFERR S.p.A. | |
|---|---|---|---|
| ATI bonifica<br>IL PROGETTISTA INTEGRATORE<br>Ferrovia Pontebbana<br>Sezione Verona - Vicenza<br>Progetto di Tratta<br>Ai sensi del D.Lgs. 163/06<br>e s.m.i. e del D.P.R. 207/10<br>e s.m.i. Artt. 90 e 100<br>Data: 18/05/2015 | CONSORZIO IRICAV DUE<br>Project Manager<br>Data: 18/05/2015 | Data: | SCALA :<br>1:200 |

| COMMESSA | LOTTO | FASE | ENTE | TIPO DOC. | OPERA/DISCIPLINA | PROGR. | REV. |
|---|---|---|---|---|---|---|---|
| I N0D | 0 0 | D | I 2 | W 9 | R I 5 9 0 X | 0 0 1 | A |

ATI bonifica

VISTO ATI BONIFICA

| Firma | Data |
|---|---|
| Il RUP Ing. Bonetto | |

Progettazione:

| Rev. | Descrizione | Redatto | Data | Verificato | Data | Approvato | Data | Autorizzato |
|---|---|---|---|---|---|---|---|---|
| A | EMISSIONE | Tragni | 14/05/15 | Bellucci | 15/05/15 | Tazzi | 15/05/15 | |
| | | | | | | | | |
| | | | | | | | | |
| | | | | | | | | |
| | | | | | | | | |
| | | | | | | | | |

Data:

File: IN0D00ID2WR1590X001A_00A.DWG

CUP: J41E91000000009
CIG: 3320049F17

n. Elab.: