RILEVATO
SEZIONE (TIPO-A2)
VALIDA PER LE PROGRESSIVE:
DA KM 30+405 A KM 31+600

scala 1:100




**DETTAGLIO CORDOLO SEZIONE TRASVERSALE**
**SCALA 1:25**




**DETTAGLIO CORDOLO STALCIO PLANIMETRICO**
**SCALA 1:25**

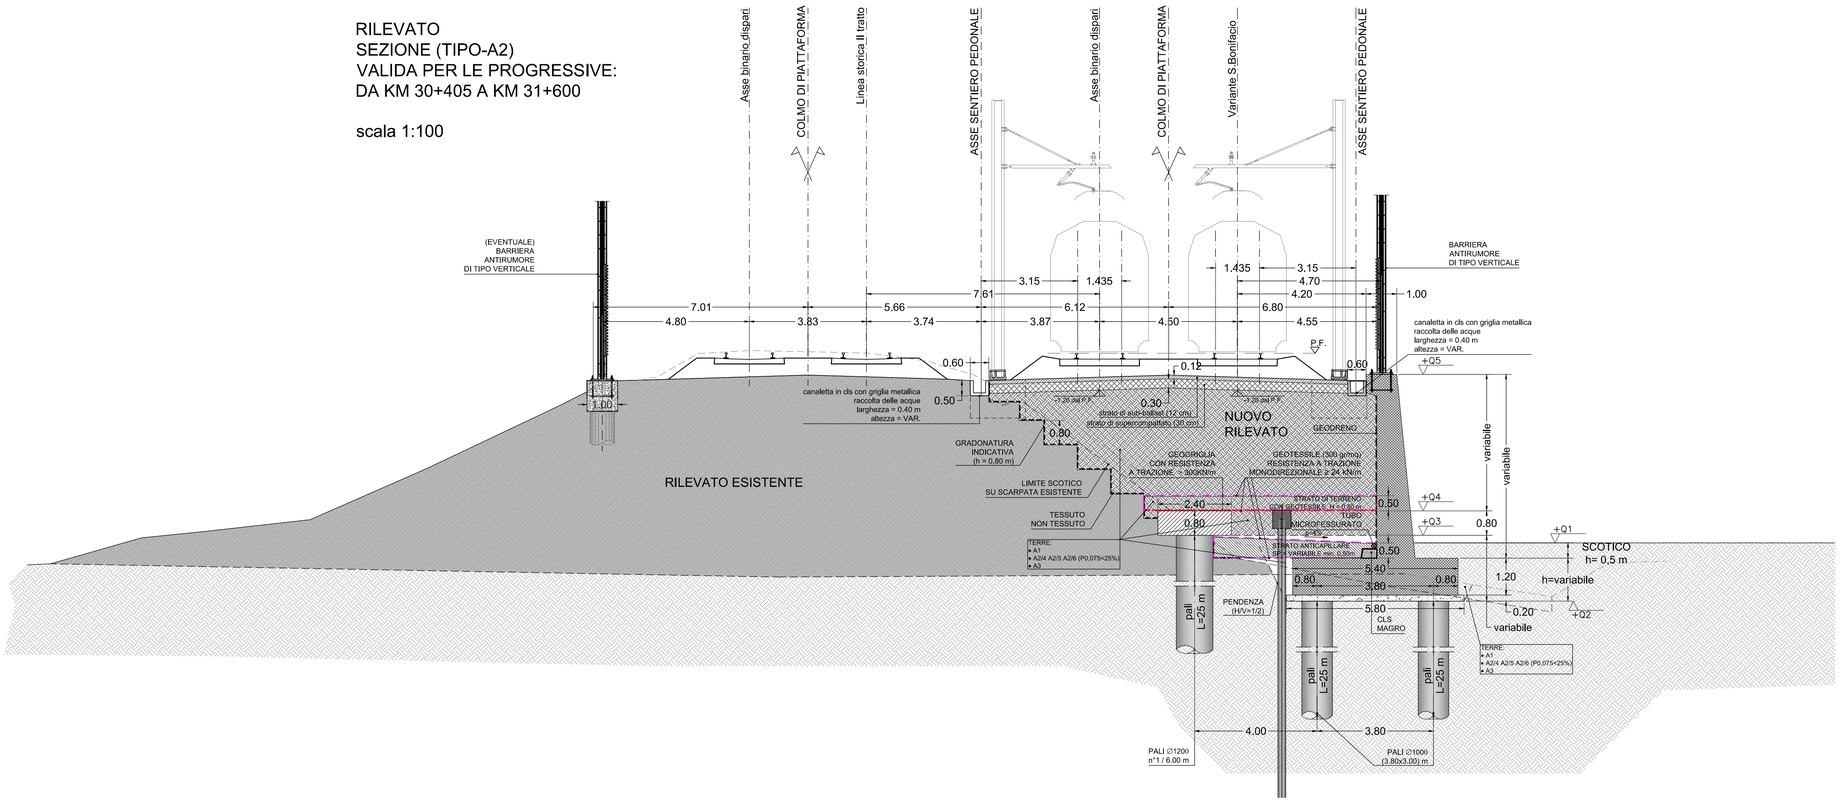


## INTERVENTO TIPO-A2 SCALA 1:100

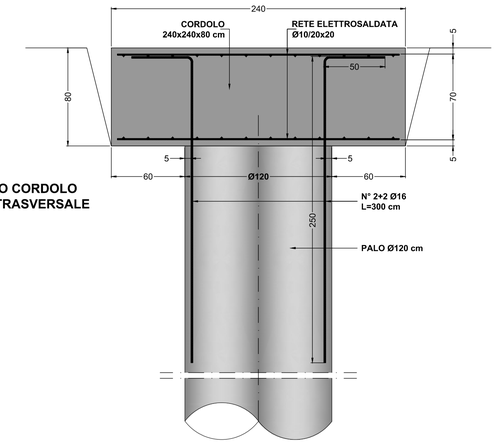


COMMITTENTE:
RFI RETE FERROVIARIA ITALIANA
GRUPPO FERROVIE DELLO STATO ITALIANE

ALTA SORVEGLIANZA:
ITALFERR
GRUPPO FERROVIE DELLO STATO ITALIANE

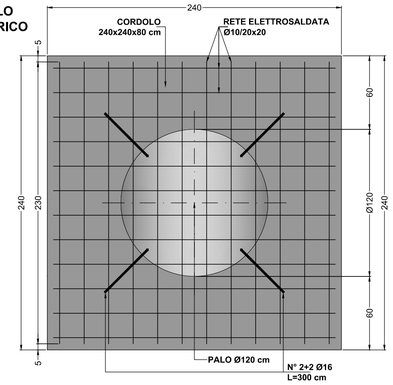GENERAL CONTRACTOR:
Consorzio IricAV Due

**INFRASTRUTTURE FERROVIARIE STRATEGICHE DEFINITE DALLA LEGGE OBIETTIVO N. 443/01**

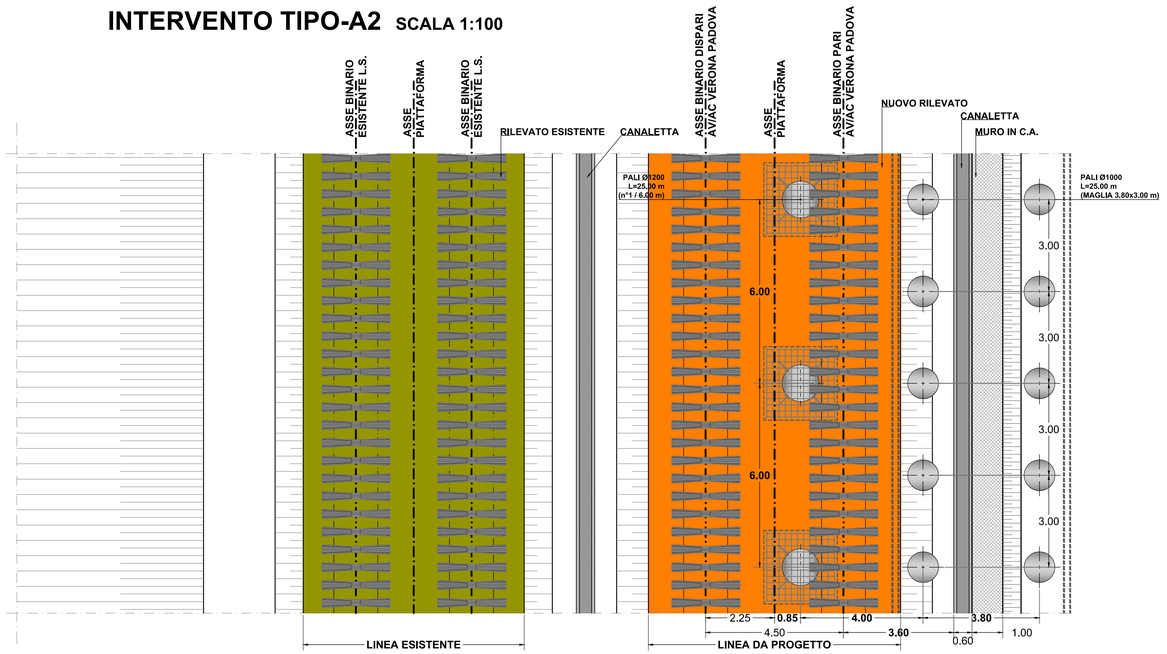**PROGETTO DEFINITIVO**

**LINEA AV/AC VERONA - PADOVA**
**SUB TRATTA VERONA - VICENZA**
**1° SUB LOTTO VERONA - MONTEBELLO VICENTINO**

DISEGNO
RILEVATO
OPERE DI CONSOLIDAMENTO DEL TERRENO: SEZIONE TRASVERSALE TIPO-A2

| GENERAL CONTRACTOR | | ITALFERR S.p.A. | |
|---|---|---|---|
| ATI bonifica<br>IL PROGETTISTA INTEGRATORE<br>Franco Persio Bocchetto<br>iscritto all'Ordine degli Ingegneri della Provincia di Roma<br>al n° 9664 – Sez. A<br>settore Civile e Ambientale<br>Data: | CONSORZIO IRICAV DUE<br>Il Direttore<br>Data: | Data: | SCALA :<br>1:100 - 1:25 |

| COMMESSA | LOTTO | FASE | ENTE | TIPO DOC. | OPERA/DISCIPLINA | PROGR. | REV. |
|---|---|---|---|---|---|---|---|
| I N 0 D | 0 0 | D | I 2 | W Z | R I 0 0 0 2 | 0 0 2 | D |

ATI bonifica — VISTO ATI BONIFICA

| Firma | Data |
|---|---|
| Ing.F.P.Bocchetto | |

Progettazione:

| Rev. | Descrizione | Redatto | Data | Verificato | Data | Approvato | Data | Autorizzato |
|---|---|---|---|---|---|---|---|---|
| A | EMISSIONE | U.Suriyakham | 14/05/15 | A.Lombardi | 15/05/15 | V.Capata | 18/05/15 | |
| B | REVISIONE | U.Suriyakham | 06/2015 | A.Lombardi | 06/2015 | V.Capata | 06/2015 | |
| C | REVISIONE ISTRUTTORIA ITALFERR | U.Suriyakham | 07/2015 | A.Lombardi | 07/2015 | V.Capata | 07/2015 | |
| D | REVISIONE INTERNA | U.Suriyakham | 07/2015 | A.Lombardi | 07/2015 | V.Capata | 07/2015 | Data: |

File:IN0D00DI2WZRI0002002D__00A.DWG | CUP: J41E91000000009 | n. Elab.:
CIG: 3320049F17