## PIANTA FONDAZIONI

Scala 1:100

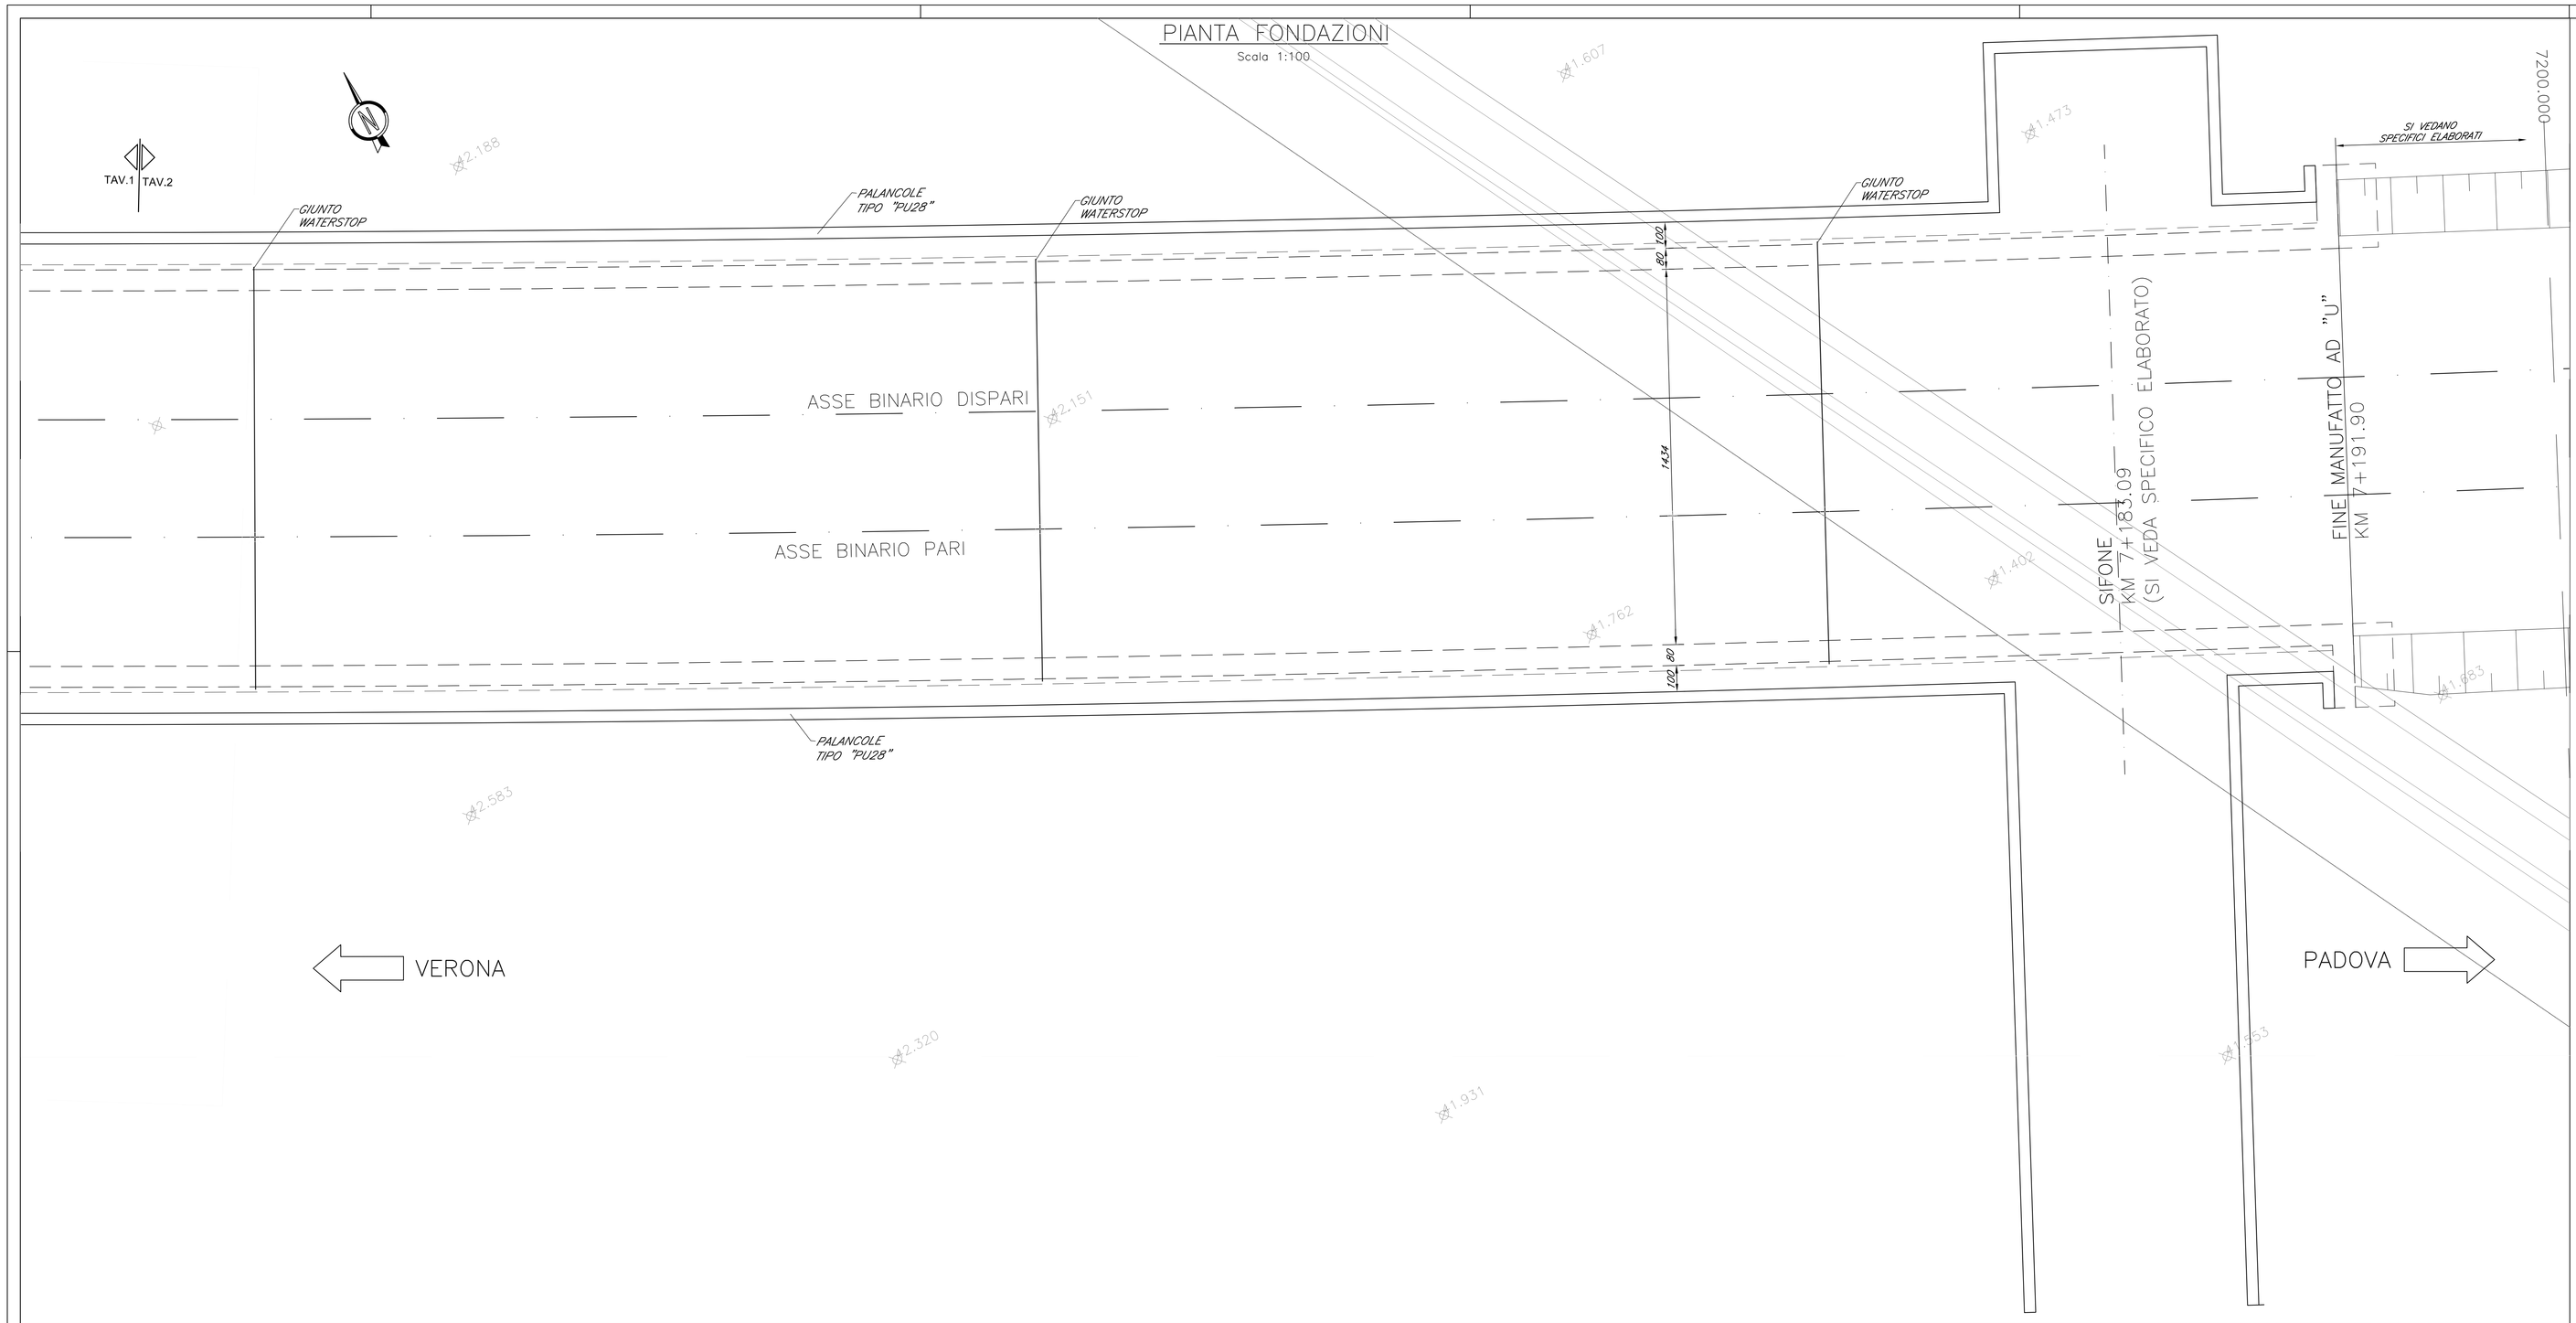


## PIANTA CHIAVE

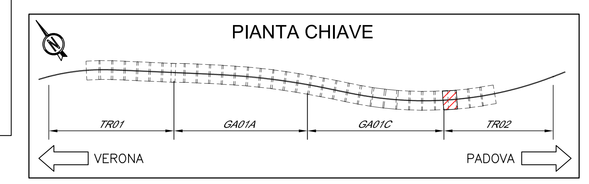


## PROFILO LONGITUDINALE

Scala 1:100

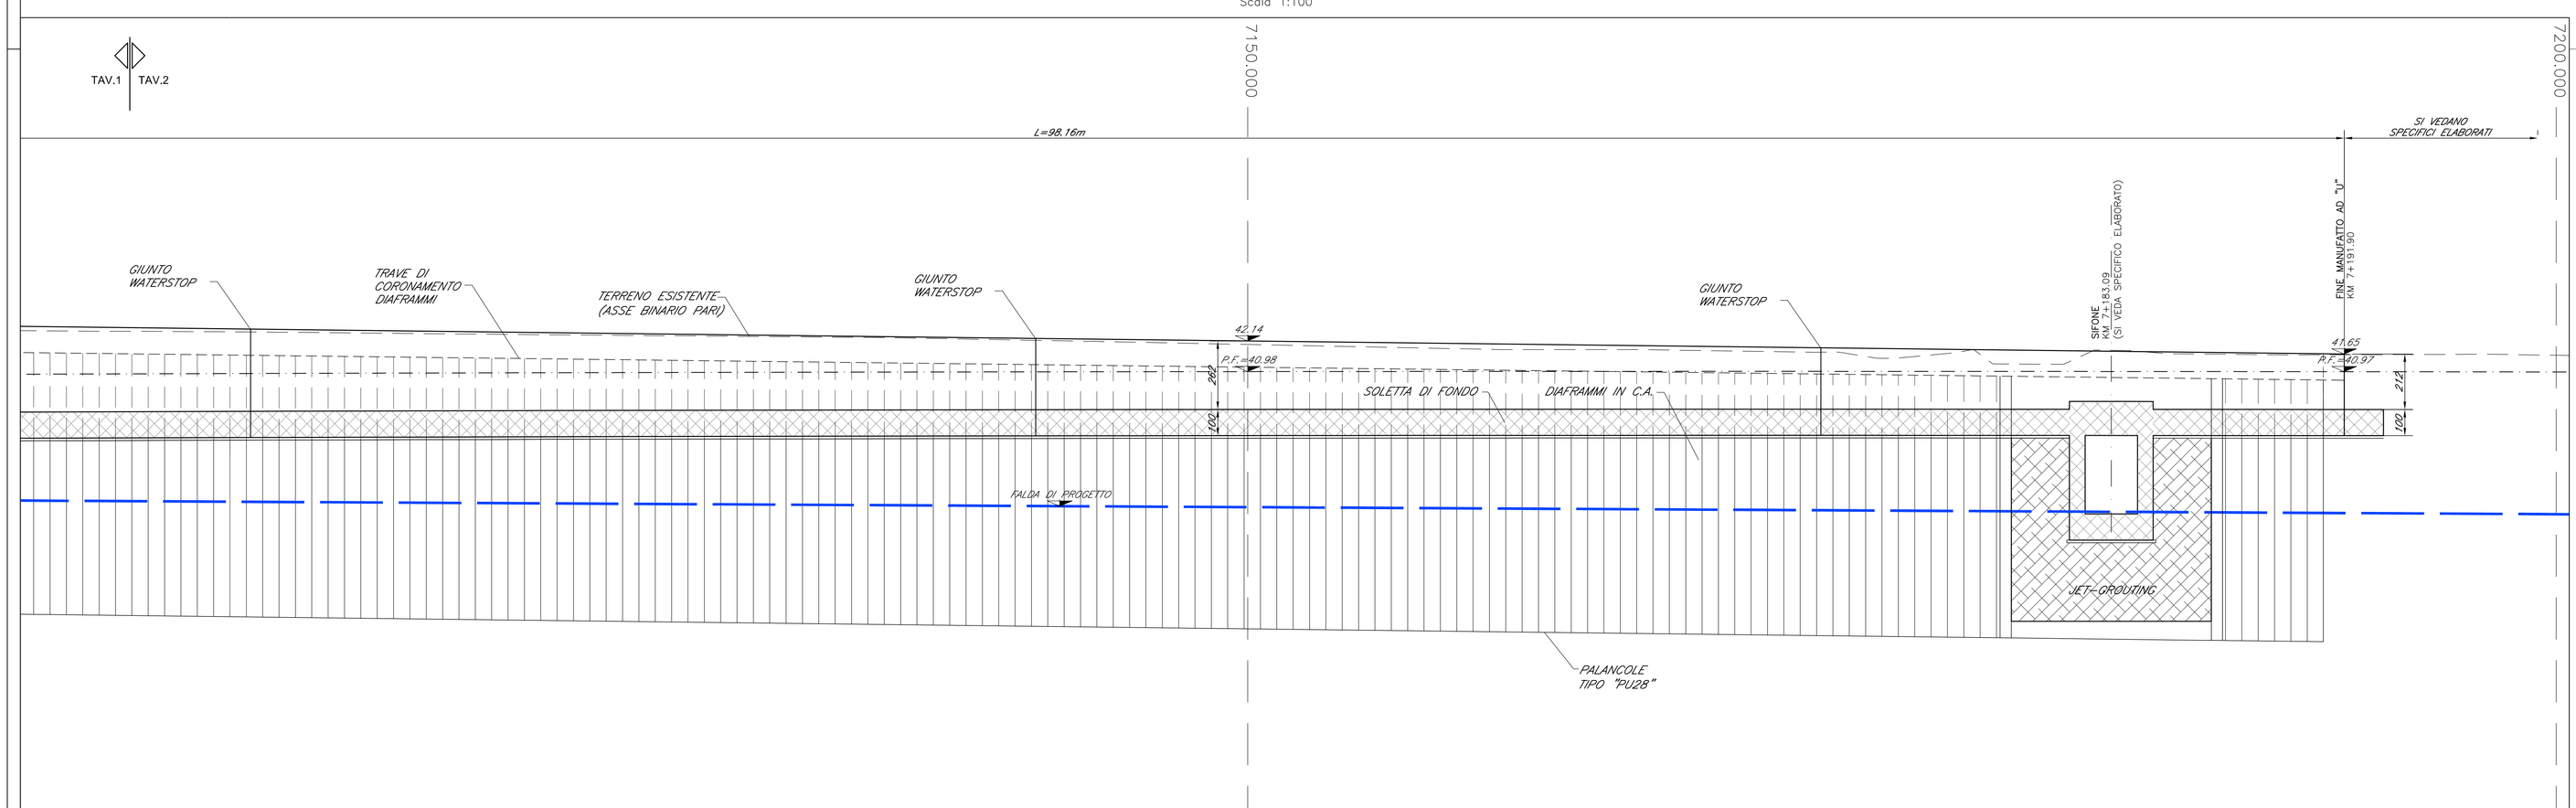


COMMITTENTE:

RFI RETE FERROVIARIA ITALIANA
GRUPPO FERROVIE DELLO STATO ITALIANE

ALTA SORVEGLIANZA:

ITALFERR
GRUPPO FERROVIE DELLO STATO ITALIANE

GENERAL CONTRACTOR:

Consorzio IricavDue

**INFRASTRUTTURE FERROVIARIE STRATEGICHE DEFINITE DALLA LEGGE OBIETTIVO N. 443/01**

**PROGETTO DEFINITIVO**

**LINEA AV/AC VERONA - PADOVA**
**SUB TRATTA VERONA - VICENZA**
**1° SUB LOTTO VERONA - MONTEBELLO VICENTINO**

DISEGNO
TR TRINCEE - TR05 TRINCEA FERROVIARIA DAL Km 7+036,66 AL Km 7+183,09
TRINCEE APPROCCIO G.A. S.MARTINO-PIANTA PROFILO LONGITUDINALE-CARPENTERIA TAV.2-2

| GENERAL CONTRACTOR | | ITALFERR S.p.A. | |
|---|---|---|---|
| ATI bonifica<br>IL PROGETTISTA INTEGRATORE<br>Franco Persio Bocchetto<br>Ordine degli Ingegneri della Provincia di Roma<br>sez.A° 3994 – Sez. a<br>settore Civile e Ambientale<br>Data: | CONSORZIO IRICAV DUE<br>Il Direttore<br>Data: | Data: | SCALA :<br>1:100 |

| COMMESSA | LOTTO | FASE | ENTE | TIPO DOC. | OPERA/DISCIPLINA | PROGR. | REV. |
|---|---|---|---|---|---|---|---|
| I N0D | 00 | D | I2 | BA | TR0500 | 002 | C |

ATI bonifica — VISTO ATI BONIFICA: Firma — Ing.F.P.Bocchetto — Data

Progettazione:

| Rev. | Descrizione | Redatto | Data | Verificato | Data | Approvato | Data | Autorizzato |
|---|---|---|---|---|---|---|---|---|
| A | EMISSIONE | A.BONASIO | Giu '15 | P.COPPOLA | Giu '15 | A.ANTIGA | Giu '15 | |
| B | REVISIONE | A.BONASIO | Giu '15 | P.COPPOLA | Giu '15 | A.ANTIGA | Giu '15 | |
| C | PER ISTRUTTORIA ITALFERR | A.BONASIO | 07.2015 | P.COPPOLA | 07.2015 | A.ANTIGA | 07.2015 | Ord. Ing. Andrea Antiga Ordine degli Ingegneri della Provincia di Padova n. 1536 |
| | | | | | | | | Data: |

File:IN0D00D28ATR0500002C.DWG | CUP: J41E91000000009 | CIG: 3320049F17 | n. Elab.: