


MANUFATTO AD "U" L=350.00m

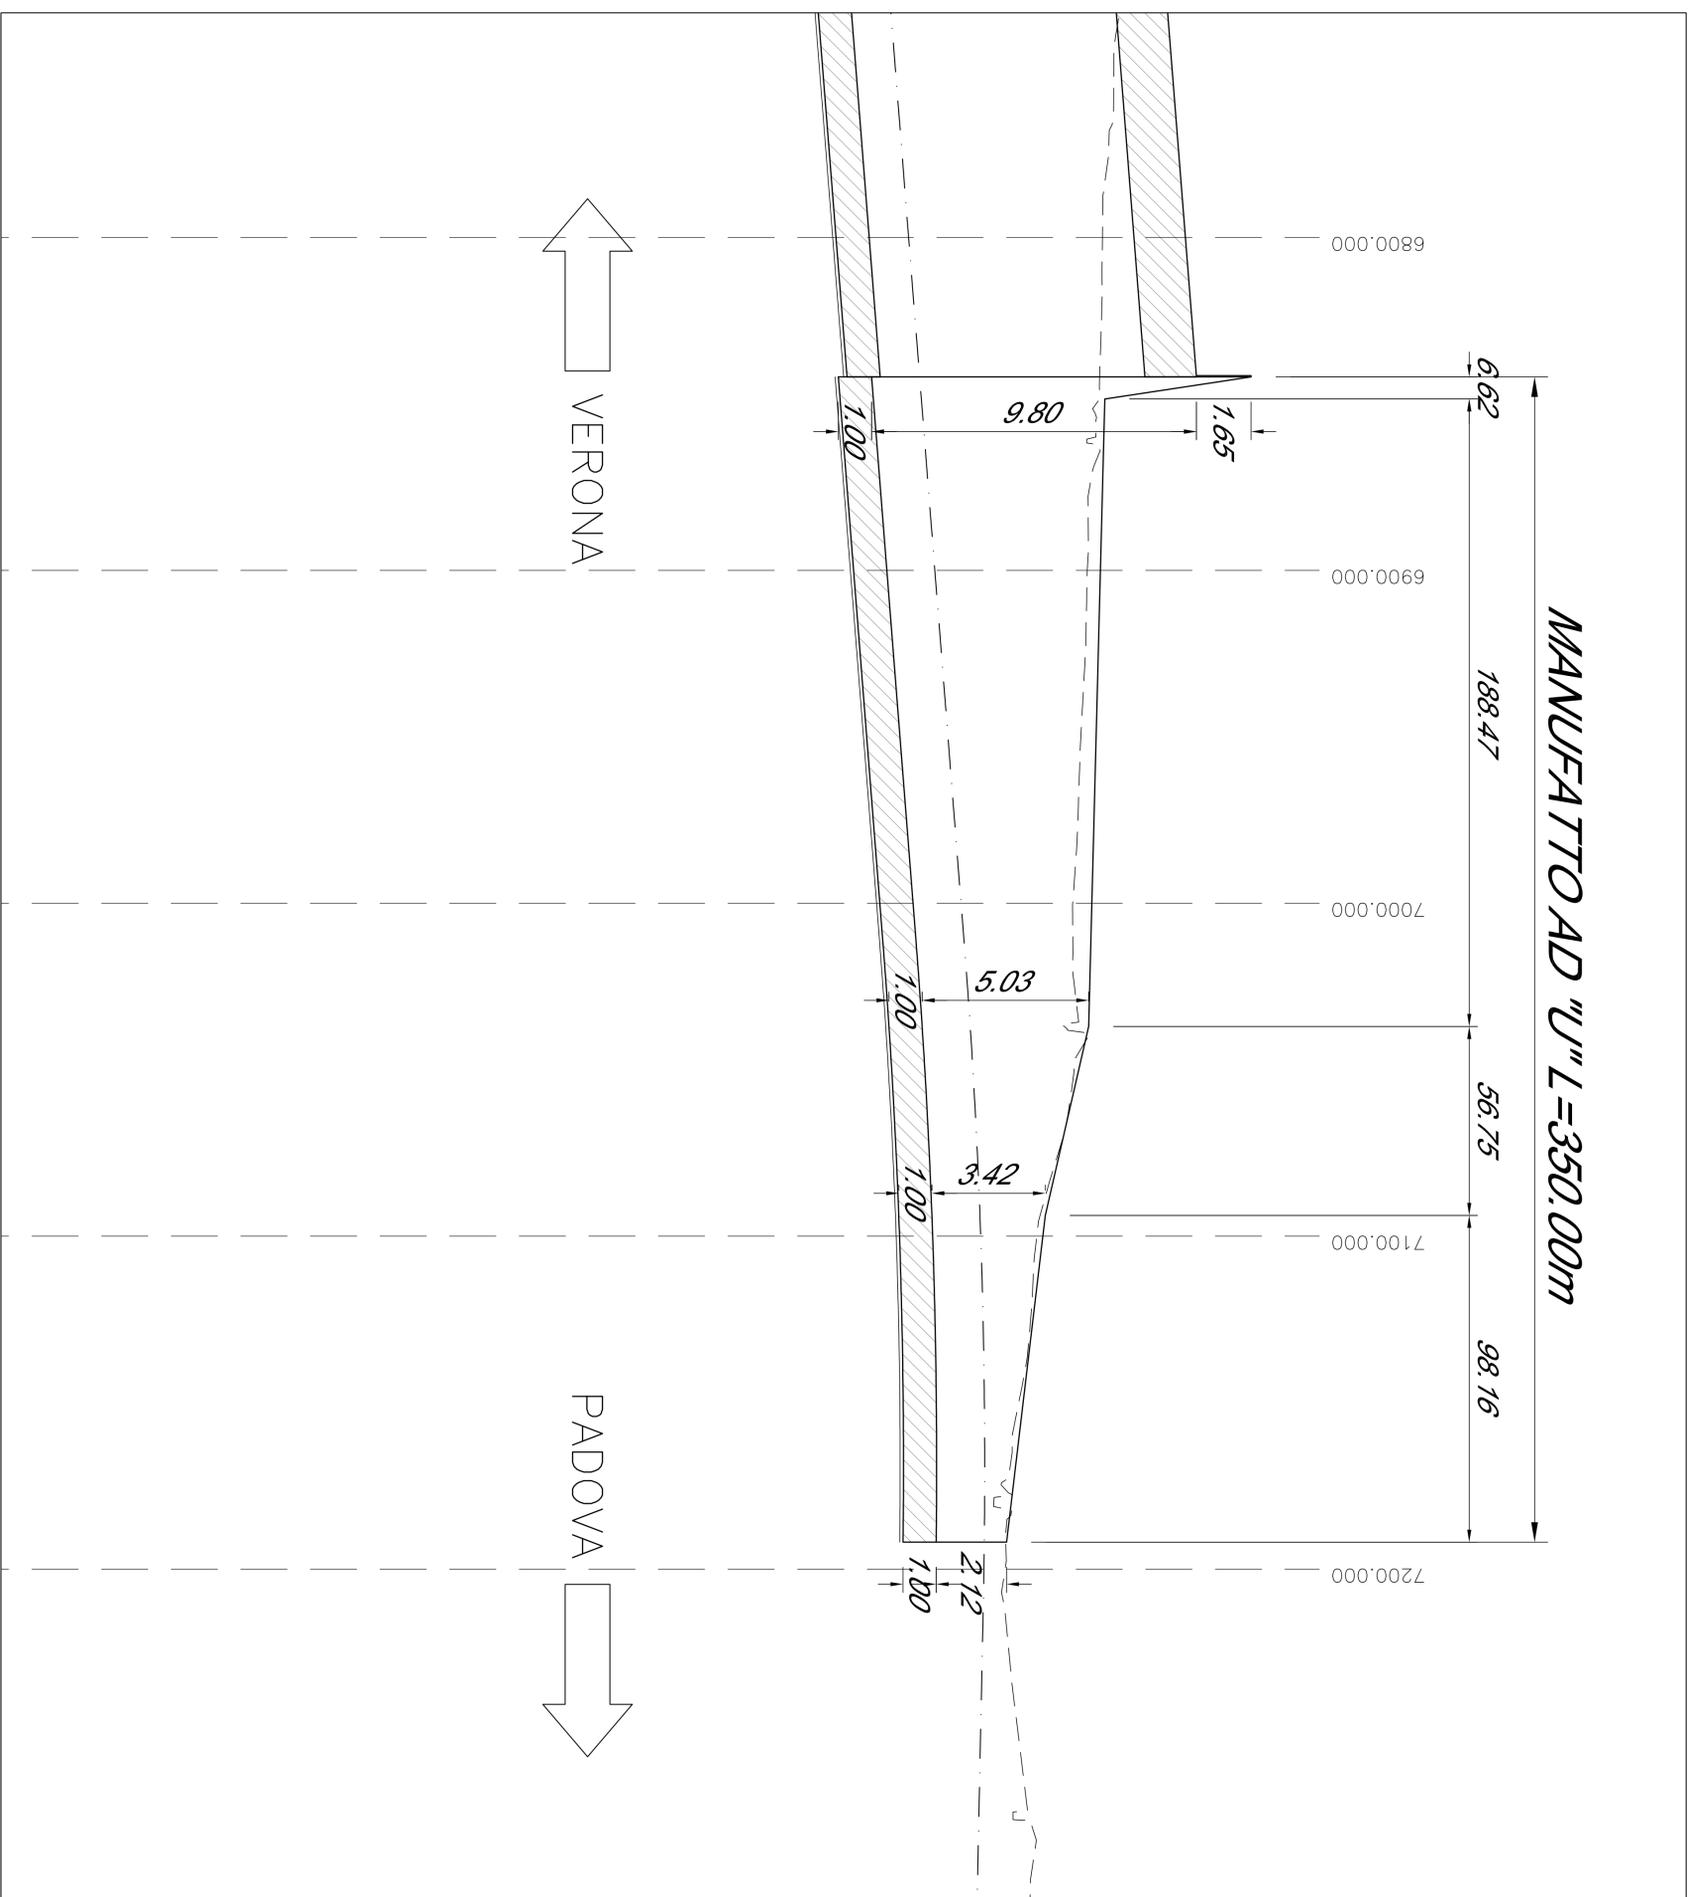

NOTA:
IL PRESENTE ELABORATO NON RIPORTA I RIBASSI DI CARPENTERIA RELATIVI AI SIFONI, PER I QUALI SI RIMANDA A SPECIFICI ELABORATI.

COMMITTENTE:
SRFI
RETE FERROVIARIA ITALIANA
GRUPPO FERROVIE DELLO STATO ITALIANO

ALTA Sorveglianza:
ITALFERR
GRUPPO FERROVIE DELLO STATO ITALIANO

GENERAL CONTRACTOR:
Consorzio Hic4V Due

INFRASTRUTTURE FERROVIARIE STRATEGICHE DEFINITE DALLA
LEGE OBIETTIVO N. 443/01

PROGETTO DEFINITIVO
LINEA AVIAC VERONA - PADOVA
SUB TRATTA VERONA - VICENZA
1° SUB LOTTO VERONA - MONTEBELLO VICENTINO

DISEGNO
TR TRINCEE - TR000 GENERALE
TRINCEE DI APPROCCIO ALLA GALLERIA ARTIFICIALE S.MARTINO - CARPENTERIA PROFILO (TR04-05)

GENERAL CONTRACTOR:
ATI bonifica
CONSorzio IRICAVI DUE
ITALFERR S.p.A.

SCALE:
1:1000 / 1:100

COMMESSA LOTTO FASE ENTE TIPO DOC. OPERADISCIPLINA PROG. REV. DATA:
I N 0 D 0 0 I 2 B Z TR 0 0 0 0 0 0 0 0 2 B

ATI bonifica
Ing. F. Boccavento

Rev.	Descrizione	Redatto	Data	Verificato	Data	Approvato	Data	Autorizzazio
A	EMISIONE	A. BONICCI	04/15	P. COPPOLA	04/15	A. MANTUA	04/15	
B	PERI STRUTTORIA ITALFERR	A. BONICCI	07/2015	P. COPPOLA	07/2015	A. MANTUA	07/2015	

FILE:IND00002ZTR000000028.DWG
CUP: J41E91000000009
N. EMB.:
CIG: 3320049F17