
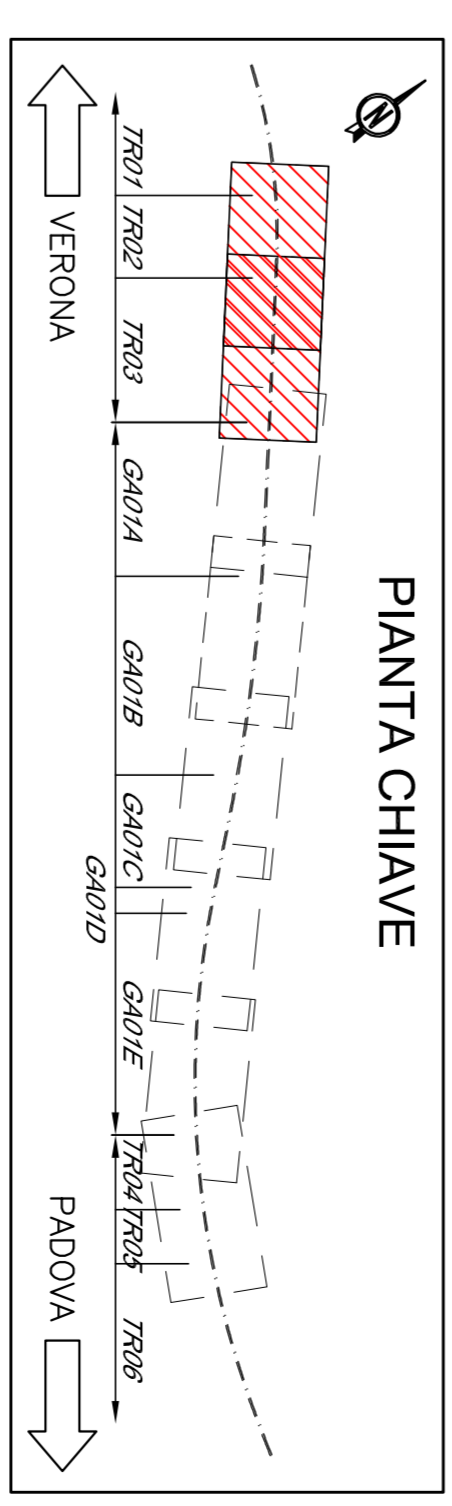
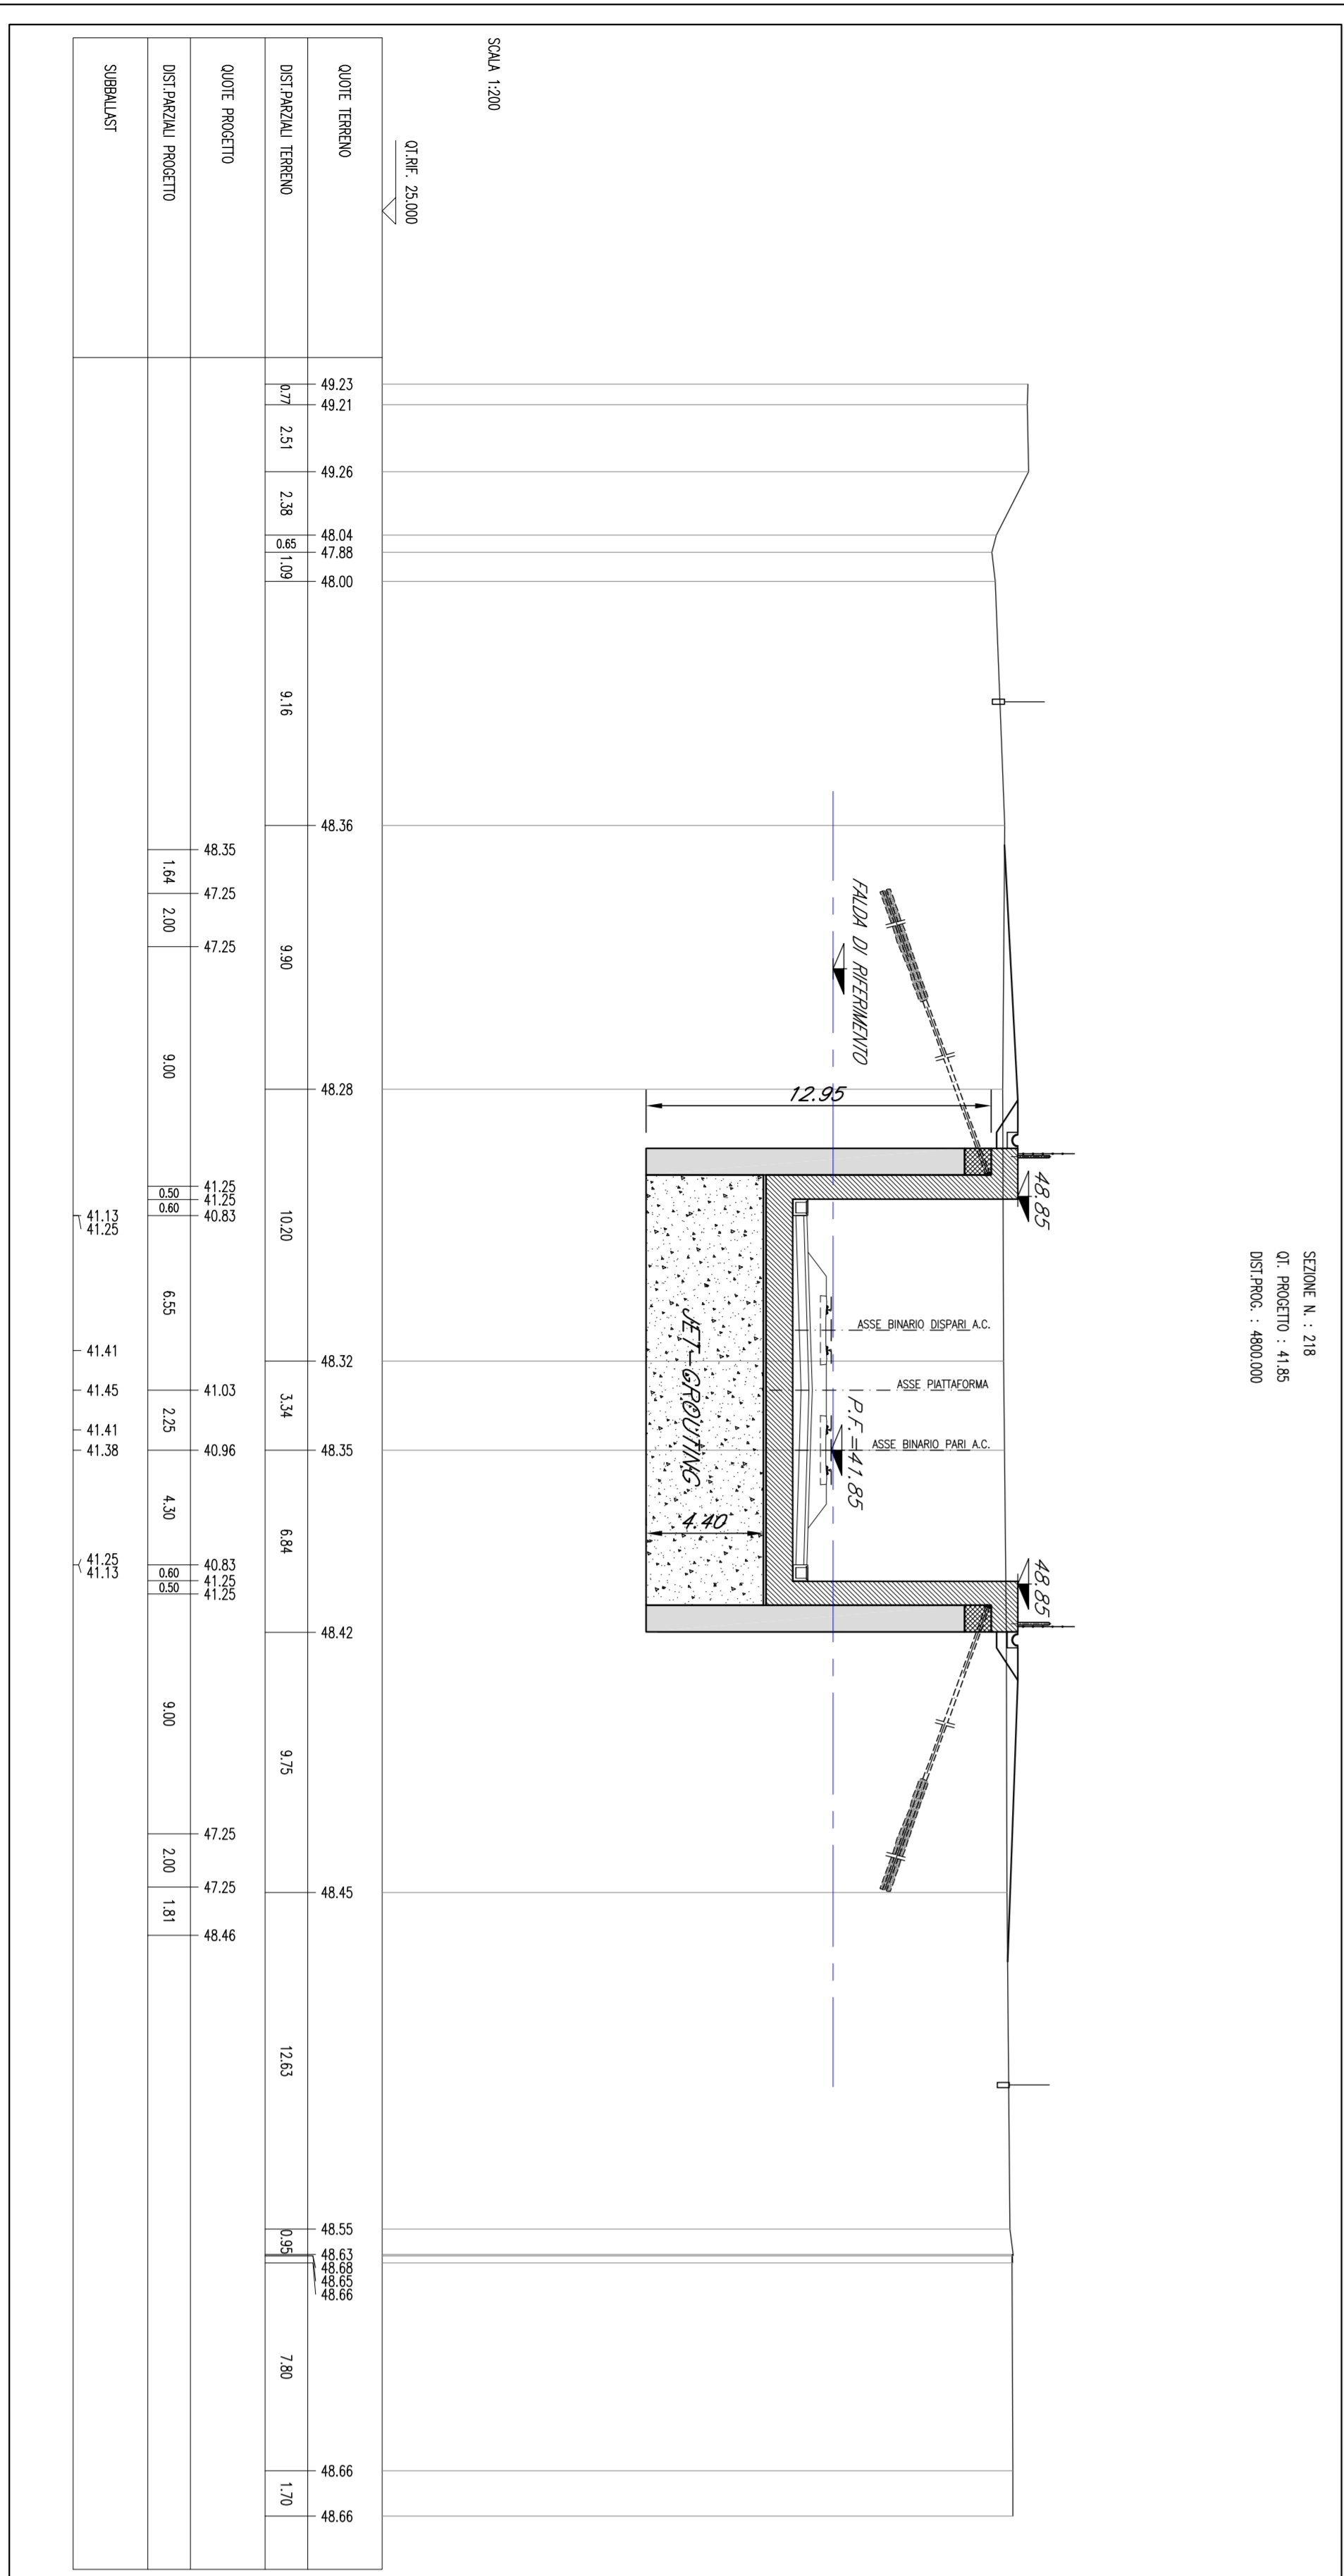
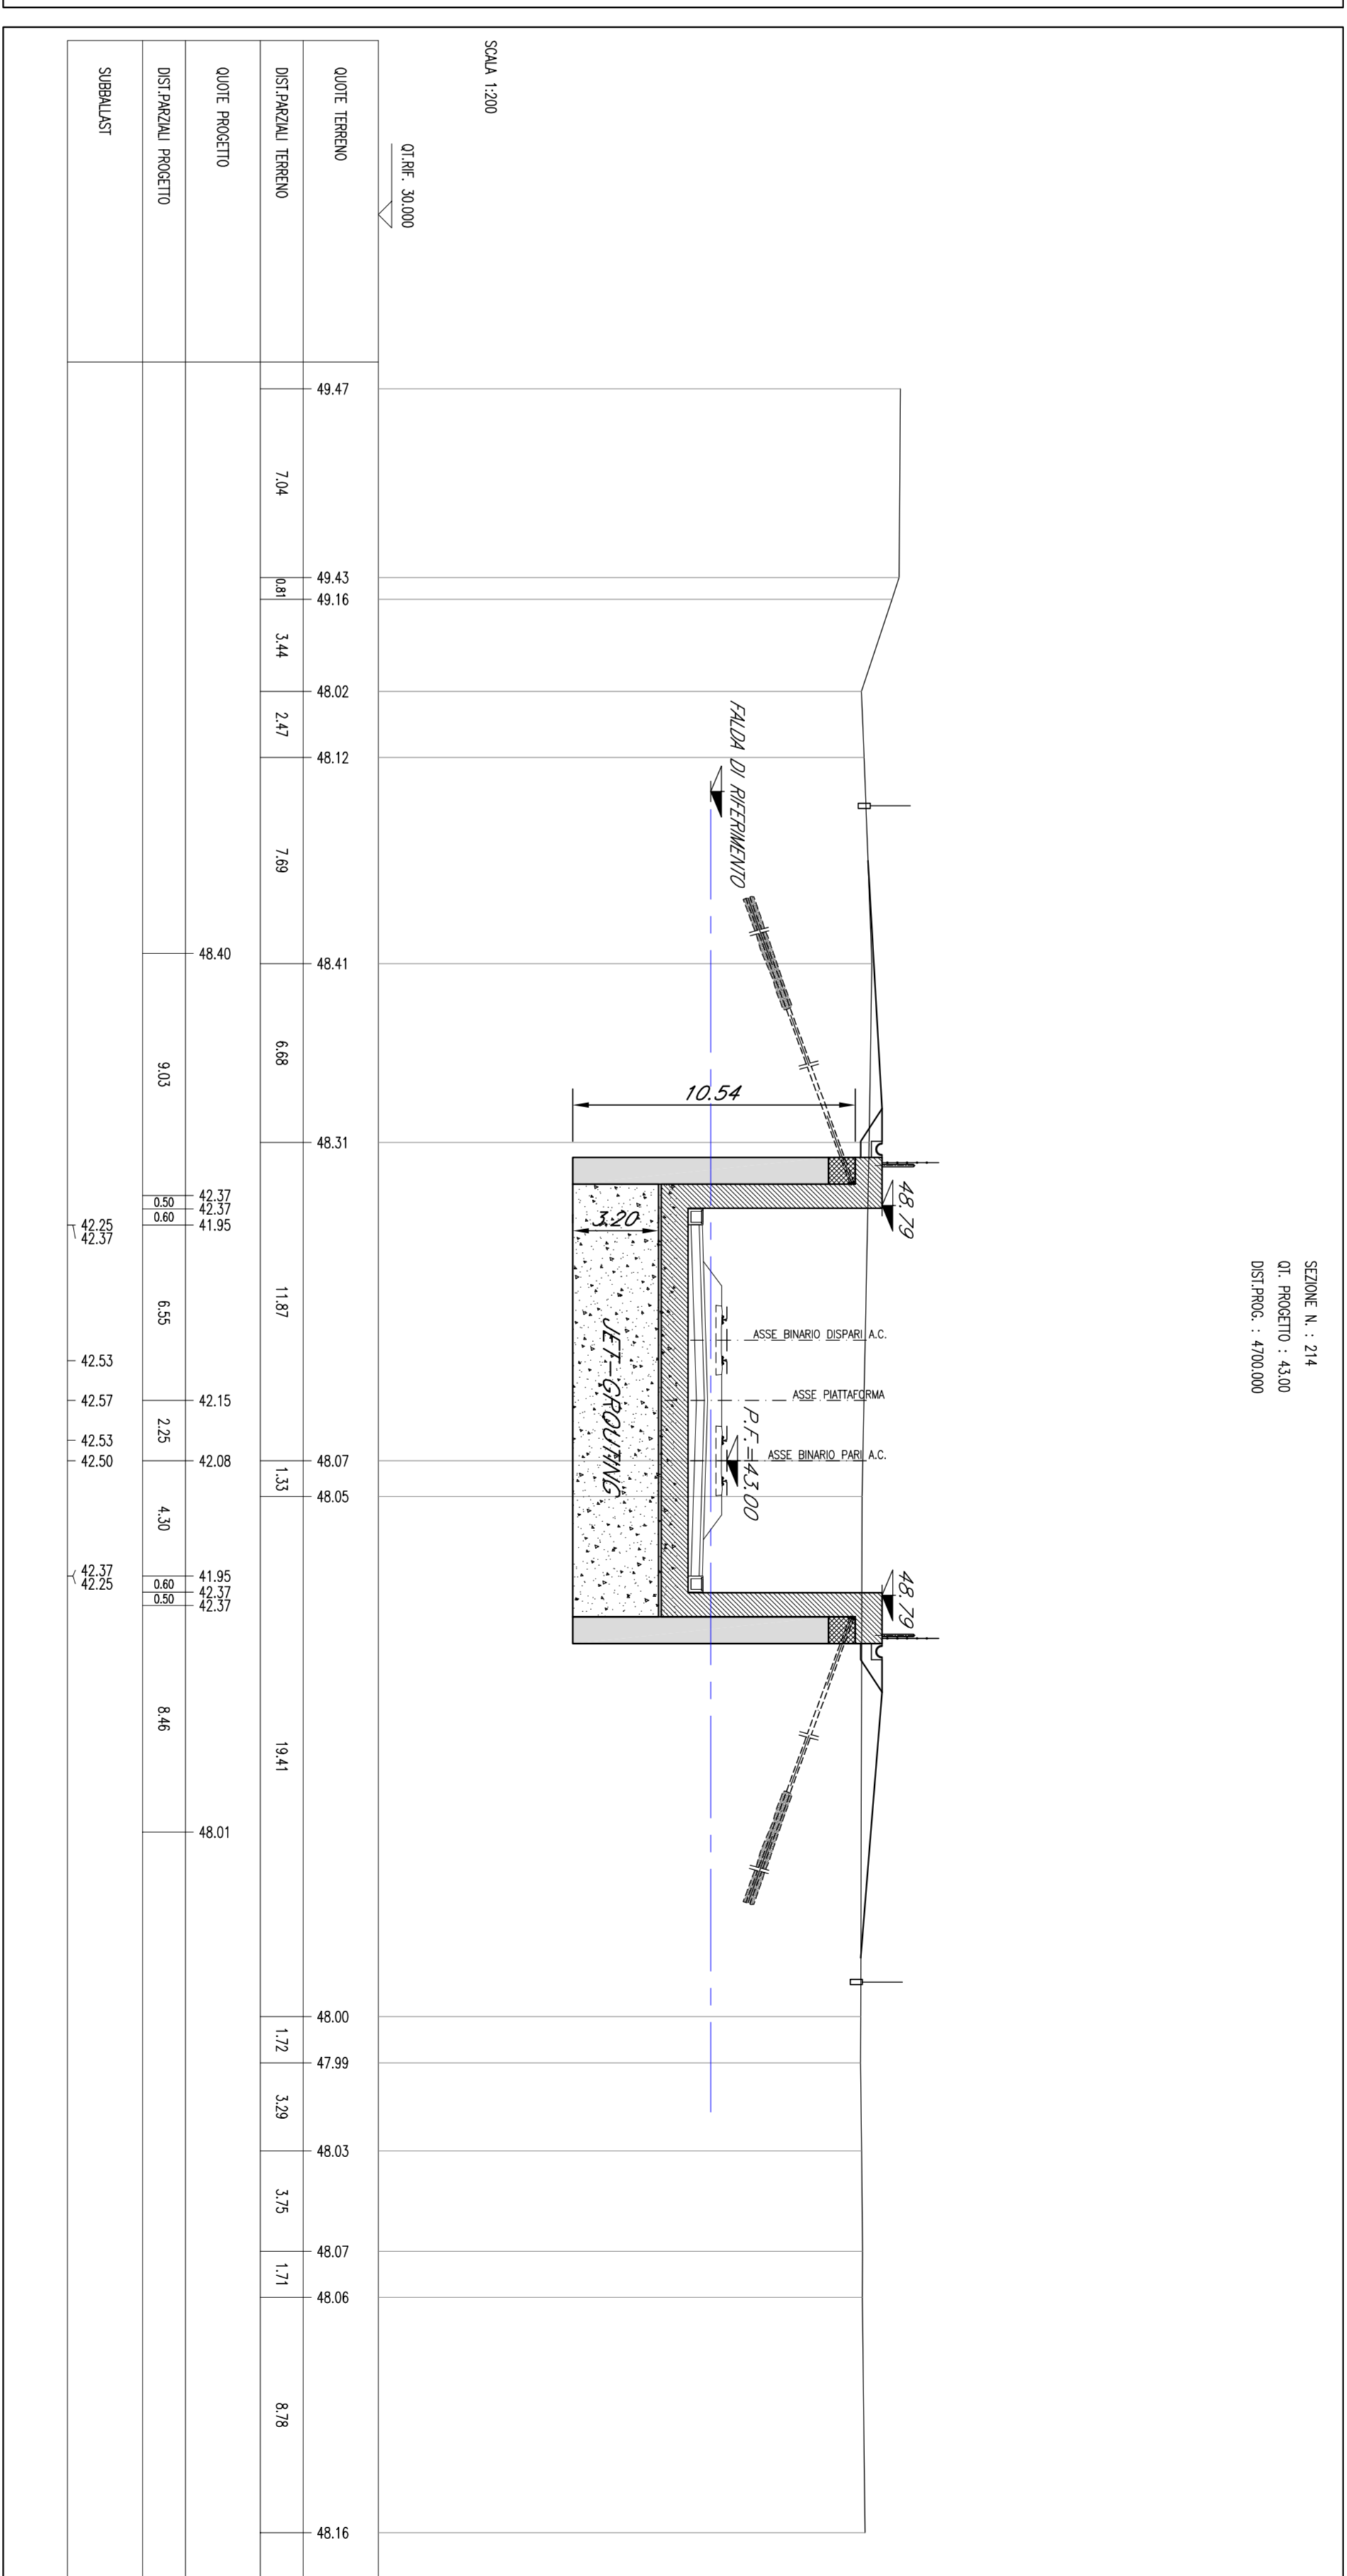
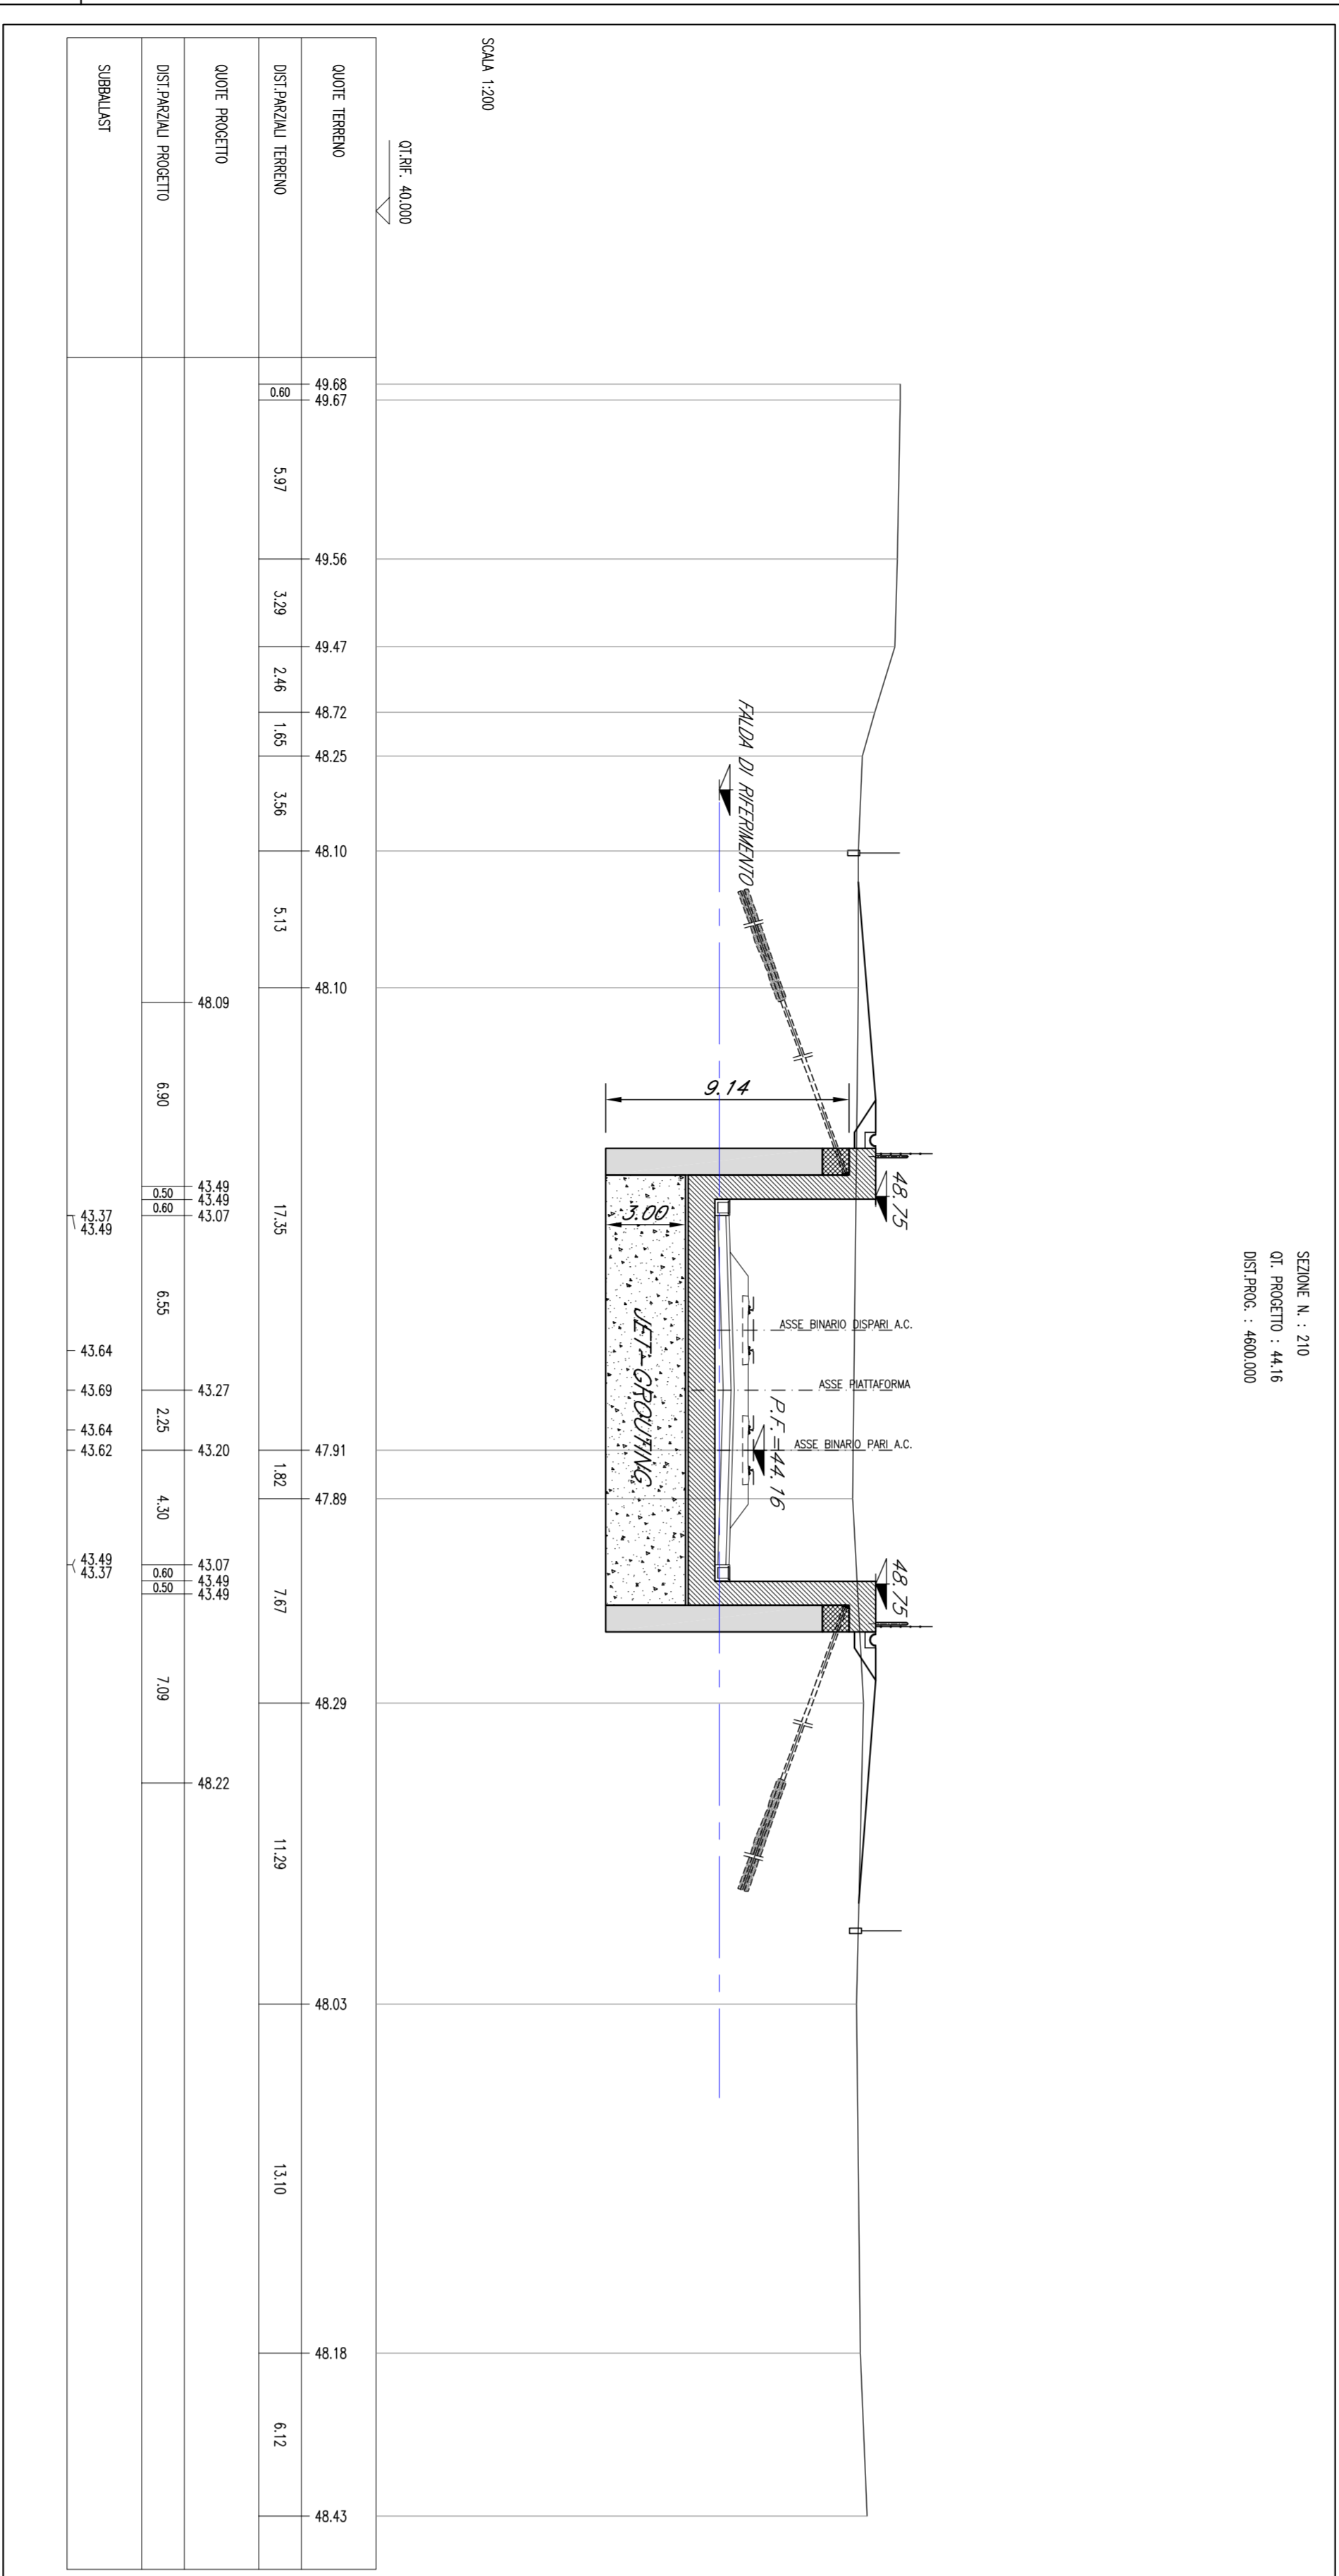
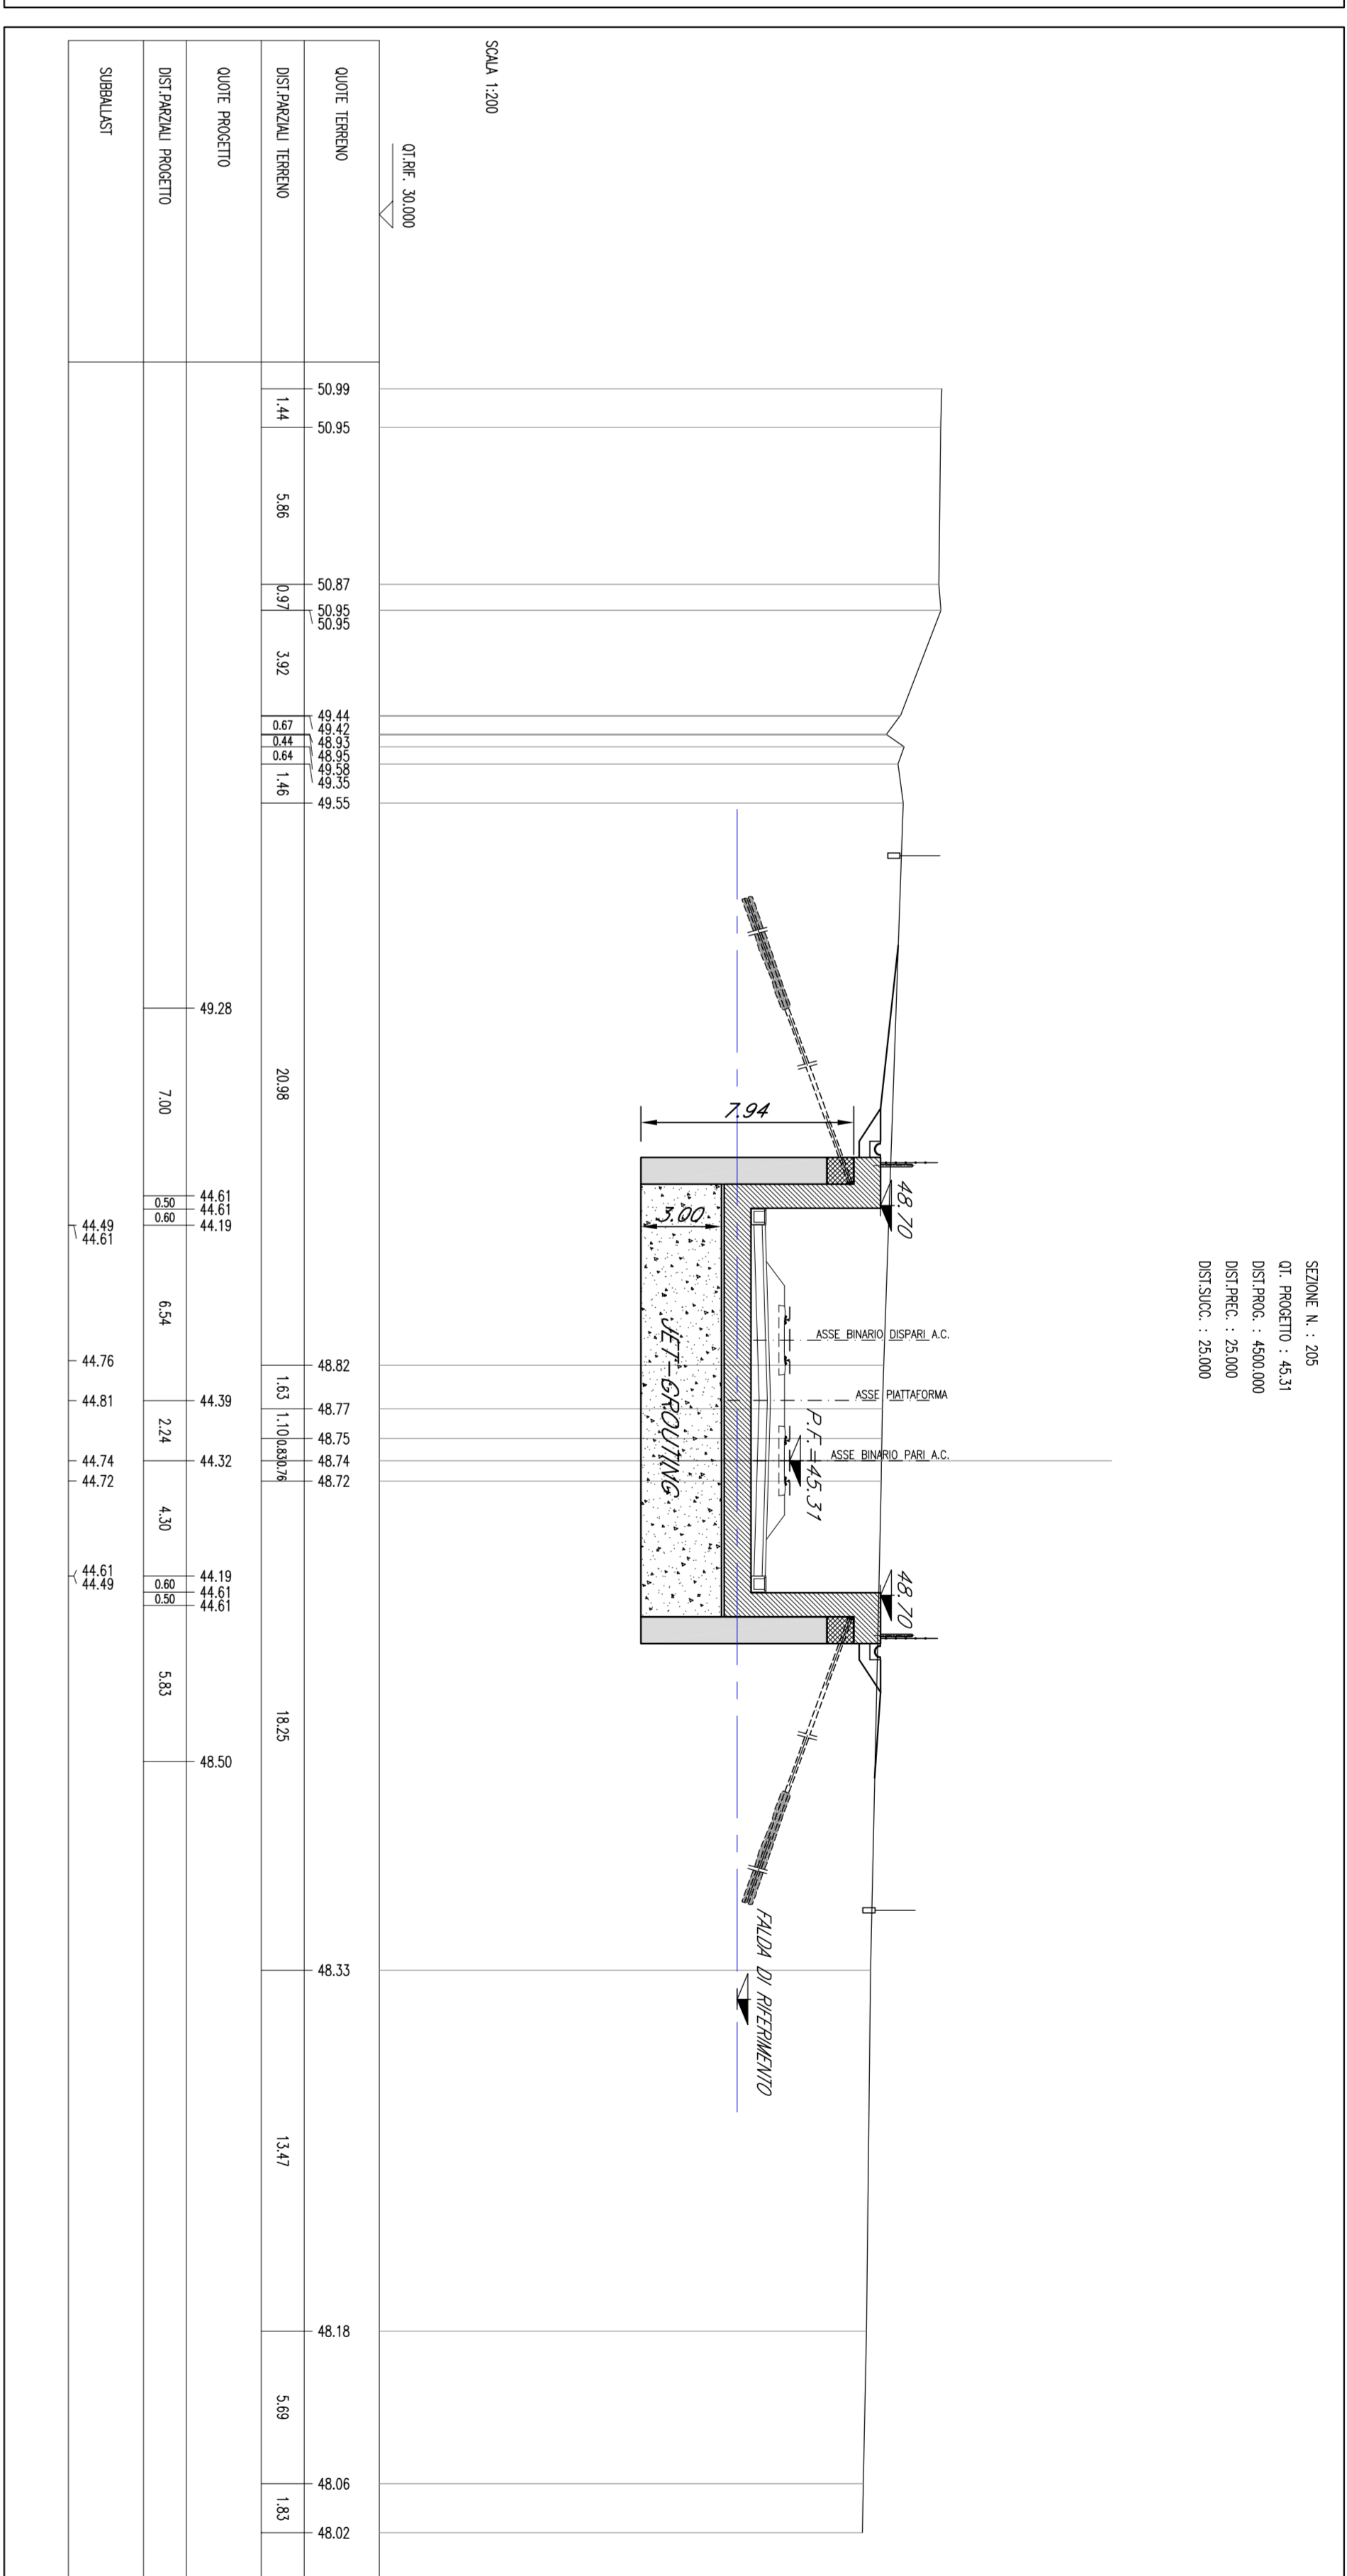


SEZIONI TRASVERSALI
Scala 1:200

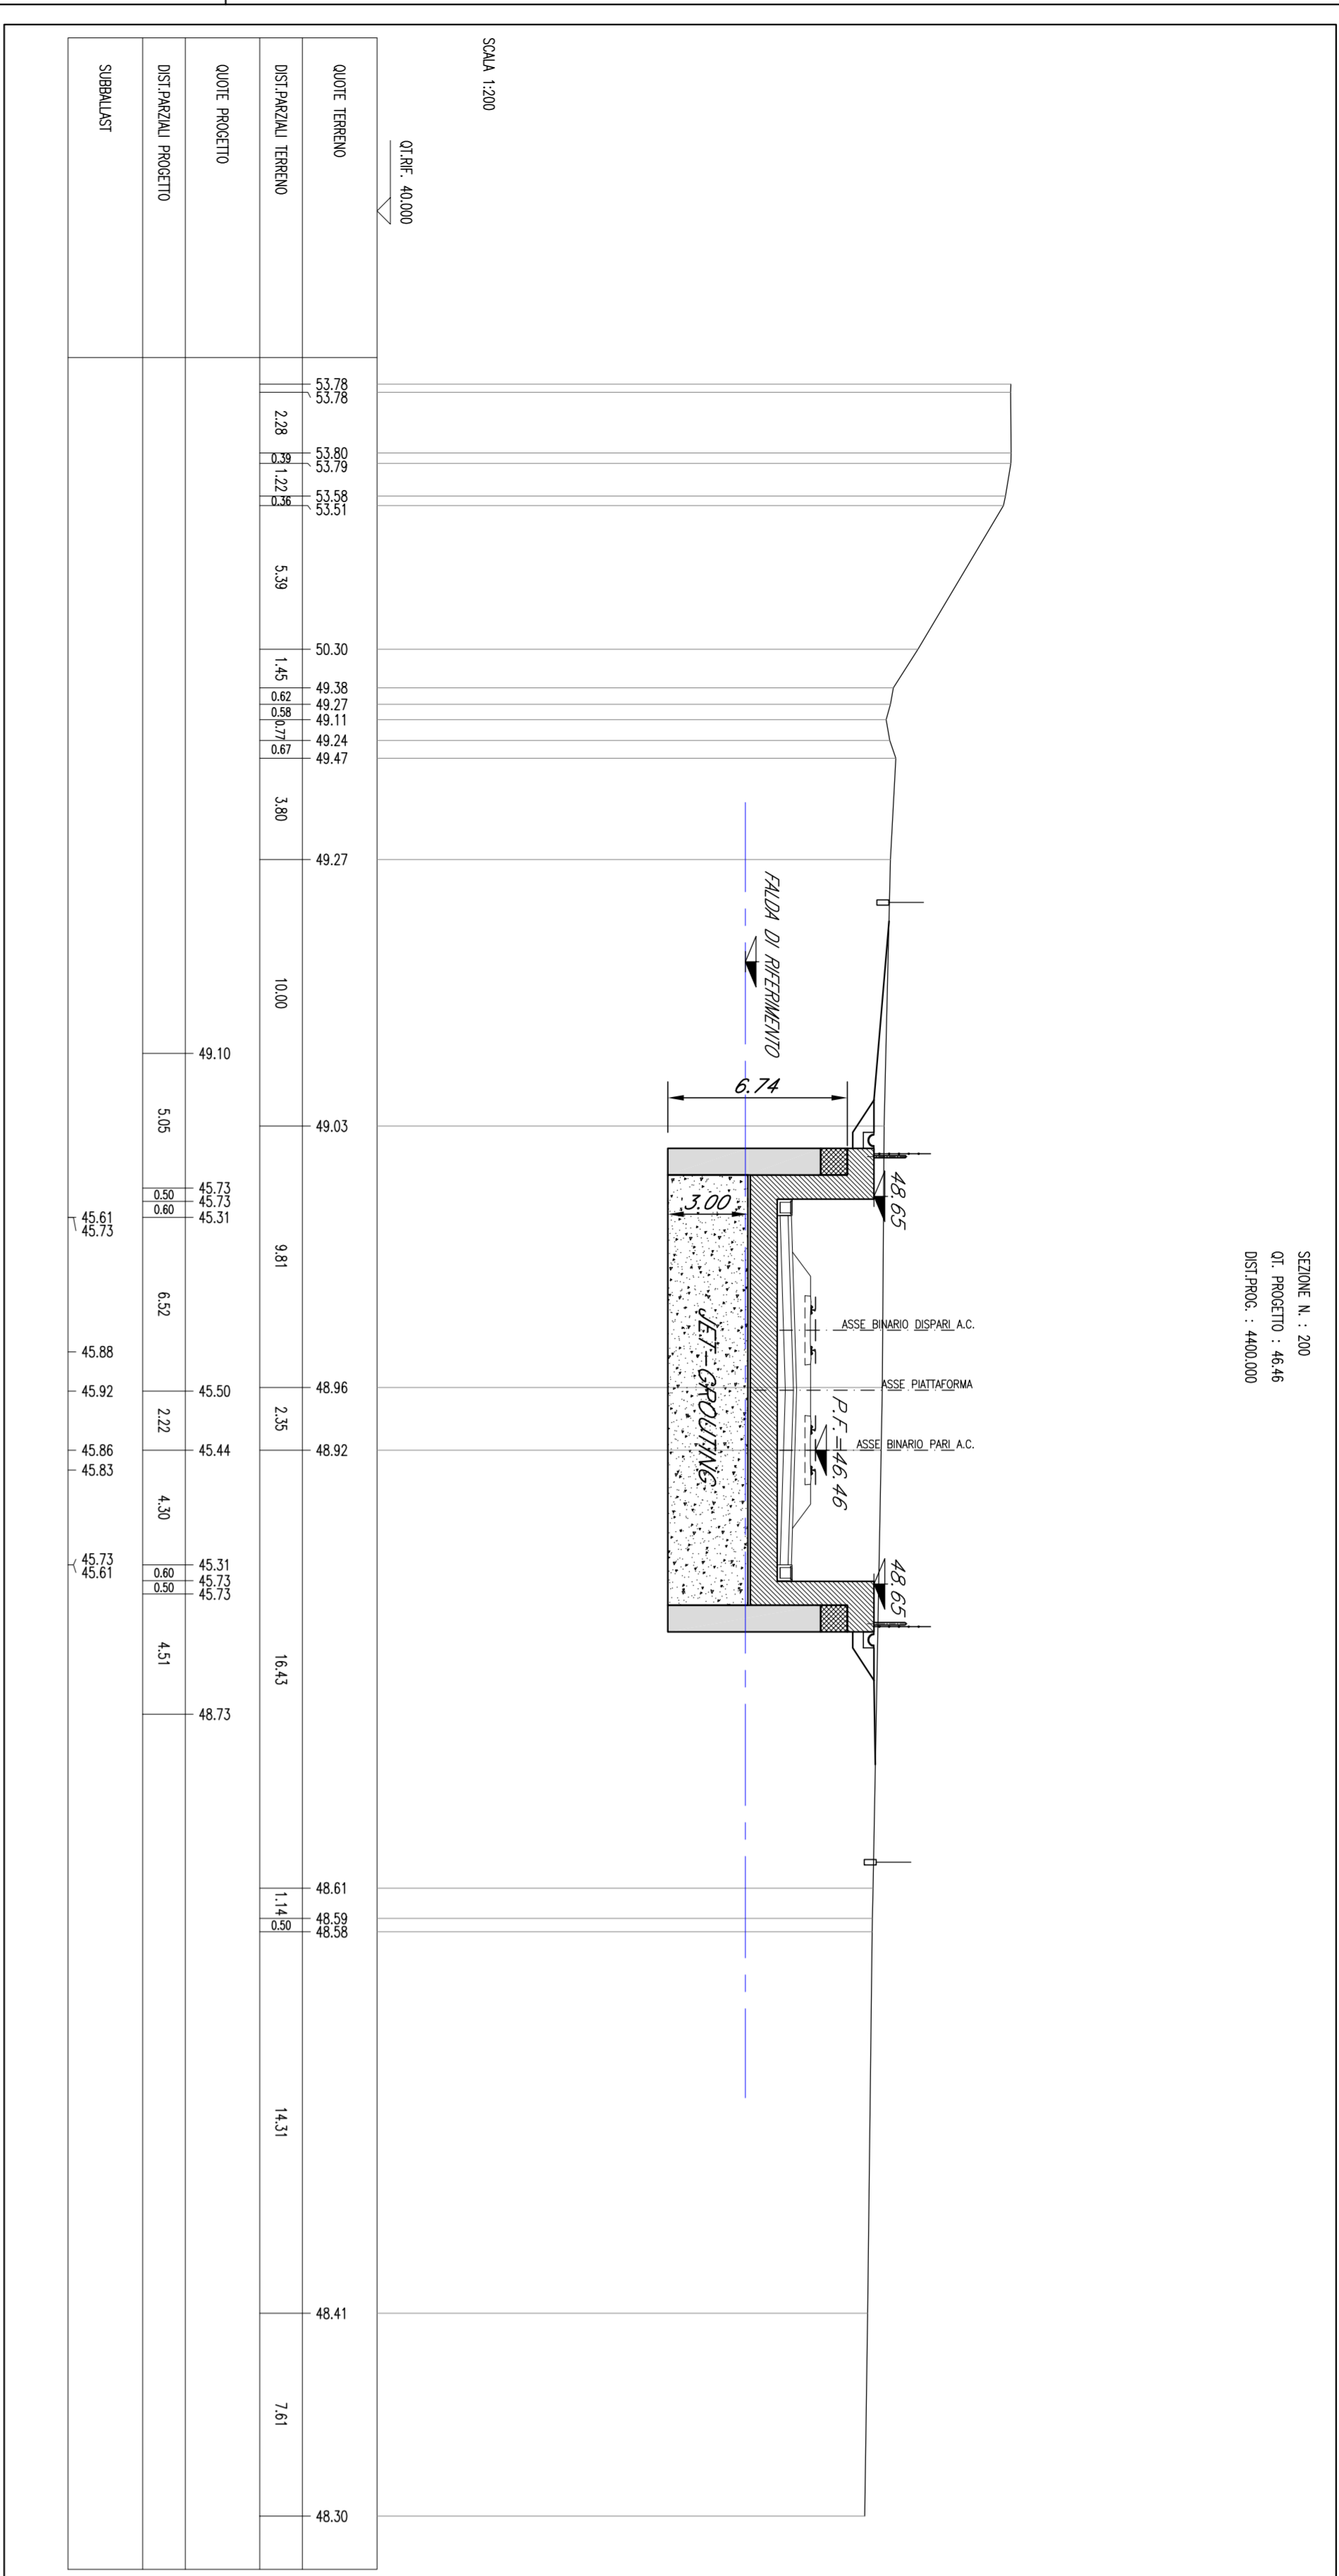

COMMITTENTE:
ALTA SORVEGLIANZA

GENERAL CONTRACTOR:
INFRASTRUTTURE FERROVIARIE STRATEGICHE DEFINITE DALLA LEGGE OBBIETTIVO N. 443/01

PROGETTO DEFINITIVO
LINEA AN/C VERONA - PADOVA
5^a TRINCEA DI APPROCCIO ALLA GALLERIA ARTIFICIALE S. MARTINO - SEZIONI TRASVERSALI
1^o SUB LOTTO VERONA - MONTEBELLO VICENTINO

DISSEGNO - TR03 TRINCEA FERROVIARIA DAL KM 4+530,00 AL KM 4+941,96
TRINCEE DI APPROCCIO ALLA GALLERIA ARTIFICIALE S. MARTINO - SEZIONI TRASVERSALI

GENERAL CONTRACTOR:
ITALFER S.P.A.

ATTI bonifica
CONSIGLIO PROVINCIALE
F.lli
SCALA: 1:200

COMUNICA LOTTO FASE ENTE TIPO DOC. OPERAZIONE/PAVIA PROJ. REV.
INOD 00 0 12 MW9 TR03100 001 B

ATA SORVEGLIANZA
GENERAL CONTRACTOR
INFRASTRUTTURE FERROVIARIE STRATEGICHE DEFINITE DALLA LEGGE OBBIETTIVO N. 443/01
LINEA AN/C VERONA - PADOVA
5^a TRINCEA DI APPROCCIO ALLA GALLERIA ARTIFICIALE S. MARTINO - SEZIONI TRASVERSALI
1^o SUB LOTTO VERONA - MONTEBELLO VICENTINO
DISSEGNO - TR03 TRINCEA FERROVIARIA DAL KM 4+530,00 AL KM 4+941,96
TRINCEE DI APPROCCIO ALLA GALLERIA ARTIFICIALE S. MARTINO - SEZIONI TRASVERSALI
GENERAL CONTRACTOR
ITALFER S.P.A.
ATTI bonifica
CONSIGLIO PROVINCIALE
F.lli
SCALA: 1:200