



**FASE 1**  
SCALA 1:20

POSA CASSONI PREFABBRICATI  
ED INFILAGGIO TUBO IN GOMMA GONFIABILE

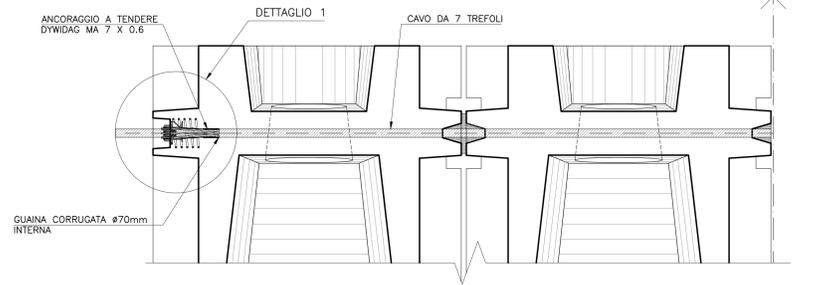


**FASE 2**  
SCALA 1:20

GETTI DI SECONDA FASE  
GIUNTI TRASVERSI

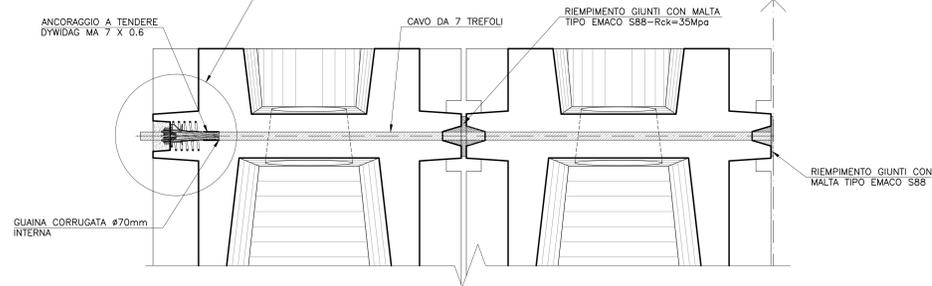


**FASE 3**  
SCALA 1:20

INFILAGGIO TREFOLI  
E TESATURA

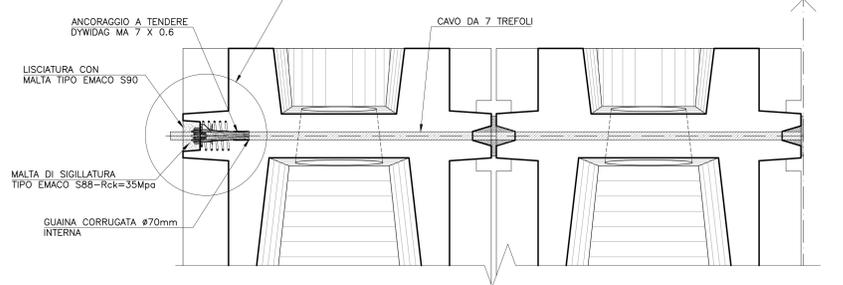


**DETTAGLIO "1" - TESTATE TRAVI ESTERNE**  
SCALA 1:10


VISTA A-A

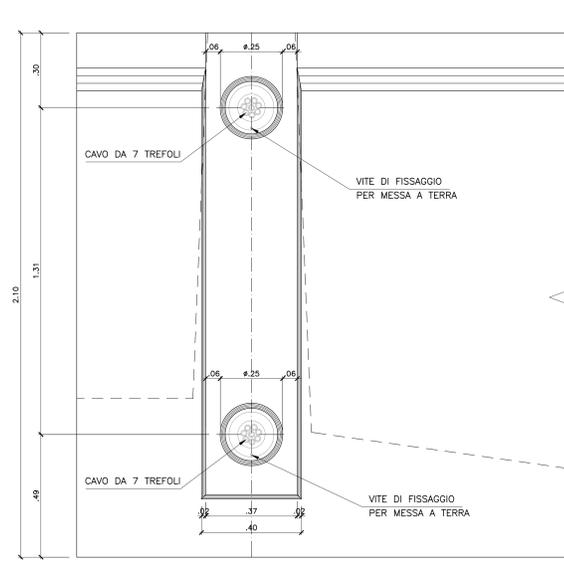

SEZIONE TRASVERSALE

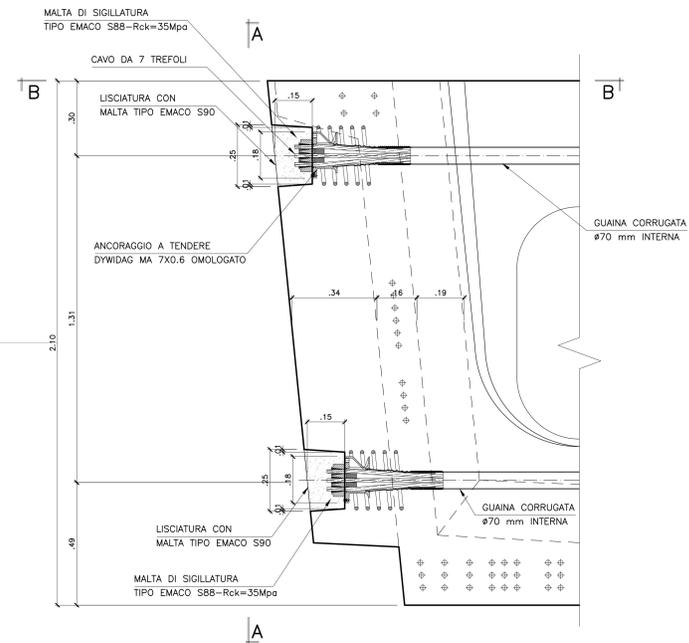

SEZIONE B-B

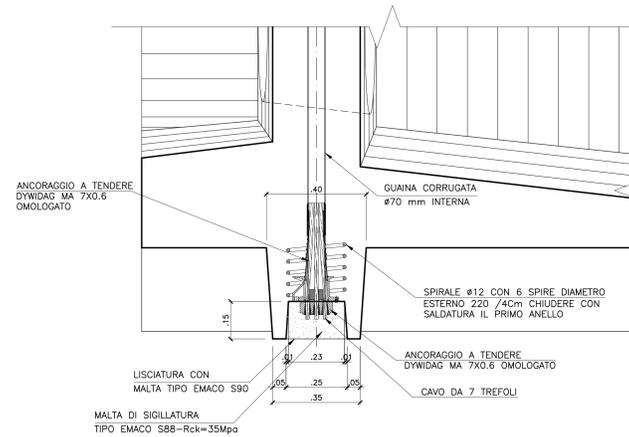

DISEGNI DI RIFERIMENTO	
DESCRIZIONE	CODICE
CARPENTERIA IMPALCATO DA 25 M IN C.A.P.	IN0000D12BZV0007001
CARPENTERIA TRAVE PREFABBRICATA IN C.A.P. DA 24.20 M	IN0000D12BZV0007002

**NOTE GENERALI**  
1 - TUTTE LE MISURE SONO ESPRESSE IN METRI (SALVO OVE ESPRESSAMENTE INDICATO).

**CARATTERISTICHE DEI MATERIALI**  
- PER LE PRESCRIZIONI DEI MATERIALI VEDI TAV. IN0000D12TMD0000001

COMMITTENTE: **RFI** RETE FERROVIARIA ITALIANA GRUPPO FERROVIE DELLO STATO ITALIANO

ALTA Sorveglianza: **ITALFERR** GRUPPO FERROVIE DELLO STATO ITALIANO

GENERAL CONTRACTOR: **Censcezio Irico-HV Dae**

**INFRASTRUTTURE FERROVIARIE STRATEGICHE DEFINITE DALLA LEGGE OBIETTIVO N. 443/01**

**PROGETTO DEFINITIVO**  
**LINEA AV/AC VERONA - PADOVA**  
**SUB TRATTA VERONA - VICENZA**  
**1° SUB LOTTO VERONA - MONTEBELLO VICENTINO**

DISEGNO  
OPERE D'ARTE: PONTI E VIADOTTI  
IMPALCATO C.A.P. DA 25 M; DETTAGLI PRECOMPRESIONE IMPALCATO DA 25 IN C.A.P.

COMMISSA	LOTTO	FASE	ENTE	TIPO DOC.	OPERADISCIPLINA	PROGR.	REV.
IN00	00	D	12	BZ	V101007	003	B

ATI bonifica

Rev.	Descrizione	Redatto	Data	Verificato	Data	Approvato	Data	Autorizzato
A	EMISIONE DEFINITIVA	K. Negro	05/2015	Ing. G. Nizzi	05/2015	Ing. F. Maroni	05/2015	Dot. Ing. F. Maroni
B	REVISIONE ISTRUTTORIA ITALFERR	K. Negro	07/2015	Ing. G. Nizzi	07/2015	Ing. F. Maroni	07/2015	

File: IN0000D12BZV0007003\_00A.DWG CUP: J41E91000000009 n. Elab.: 3320049F17