



MONTANTI PARAPETTI E ANCORAGGI BARRIERE (PIANTA CAMPATA TIPICA)

Scala 1:50 (v.m. mm)

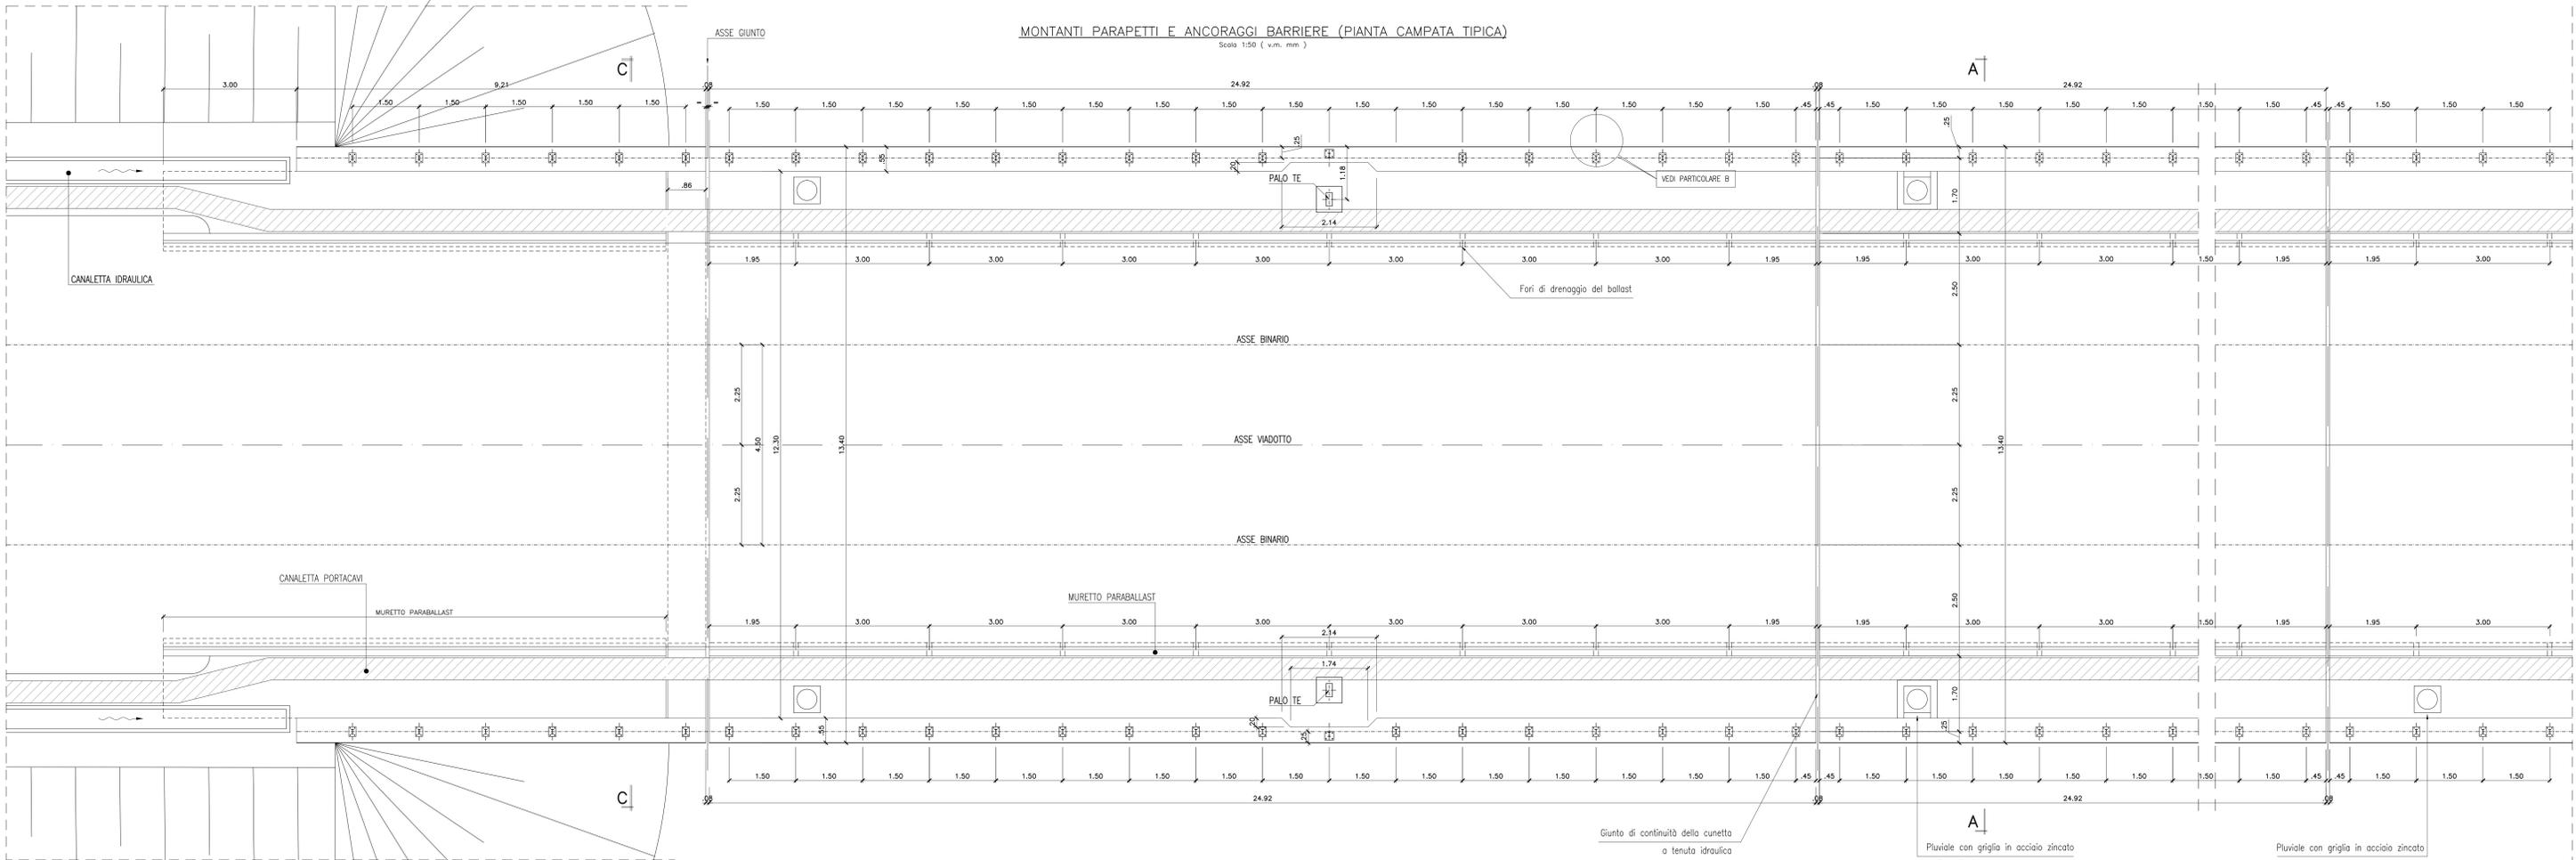


SEZIONE A-A

Scala 1:50

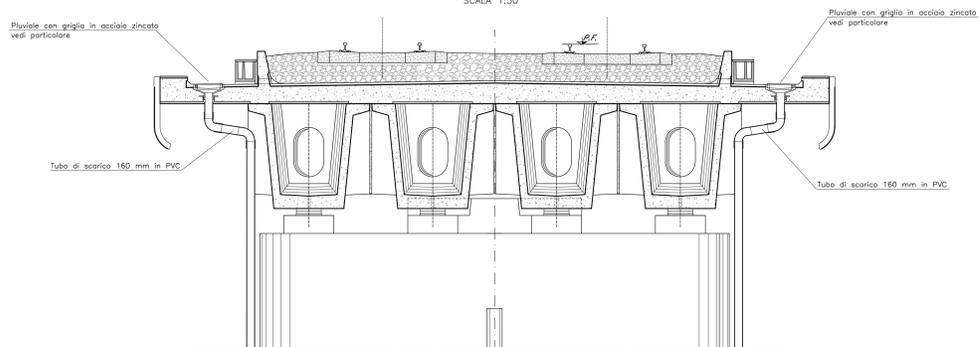

PLUVIALE ACQUE DI PIATTAFORMA

Scala 1:20

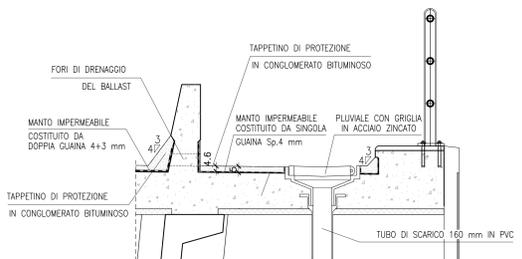

DESCRIZIONE		CODICE	
- DETTAGLI DI PIATTAFORMA - PARTE 2		IN000DI2BZV0007012	
NOTE GENERALI			
CARATTERISTICHE DEI MATERIALI			
- PER LE PRESCRIZIONI DEI MATERIALI VEDI TAV. IN000DI2TMD0000001			
COMMITTENTE: <b>RFI</b> RETE FERROVIARIA ITALIANA GRUPPO FERROVIE DELLO STATO ITALIANE			
ALTA SORVEGLIANZA: <b>ITALFERR</b> GRUPPO FERROVIE DELLO STATO ITALIANE			
GENERAL CONTRACTOR: <b>Cescezzio Irico-HV Due</b>			
<b>INFRASTRUTTURE FERROVIARIE STRATEGICHE DEFINITE DALLA LEGGE OBIETTIVO N. 443/01</b>			
<b>PROGETTO DEFINITIVO</b> LINEA AV/AC VERONA - PADOVA SUB TRATTA VERONA - VICENZA 1° SUB LOTTO VERONA - MONTEBELLO VICENTINO			
DISEGNO OPERE D'ARTE: PONTI E VIADOTTI DETTAGLI DI PIATTAFORMA: DETTAGLI DI PIATTAFORMA - PARTE 1			
GENERAL CONTRACTOR		ITALFERR S.p.A.	
ATI bonifica IL PROGETTISTA INTEGRATORE Ing. F. P. Bocchetto		CONSORZIO IRRICAV DUE I Irrigatori	
DATA: _____ DATA: _____		DATA: _____ DATA: _____	
COMMESSA	LOTTO	FASE	ENTE
IN0D	00	D	I2 BZ
OPERADISCIPLINA	PROGR.	REV.	
V10007	011	C	
Firma: _____ Ing. F. P. Bocchetto			
VISTO ATI BONIFICA: _____ Data: _____			
Progettazione:			
Rev.	Descrizione	Redatto	Verificato
A	EMISSIONE DEFINITIVA	D. Mancini 05/2015	G. Nizzi 05/2015
B	REVISIONE	D. Mancini 06/2015	G. Nizzi 06/2015
C	REVISIONE ISTRUTTORIA ITALFERR	D. Mancini 07/2015	G. Nizzi 07/2015
Data: LUGLIO 2015			
File: IN000DI2BZV0007012C_00A.DWG		CUP: J41E9100000009	n. Elab.: 3320049F17