



SEZIONE TRASVERSALE IMPALCATO
SCALA 1:20

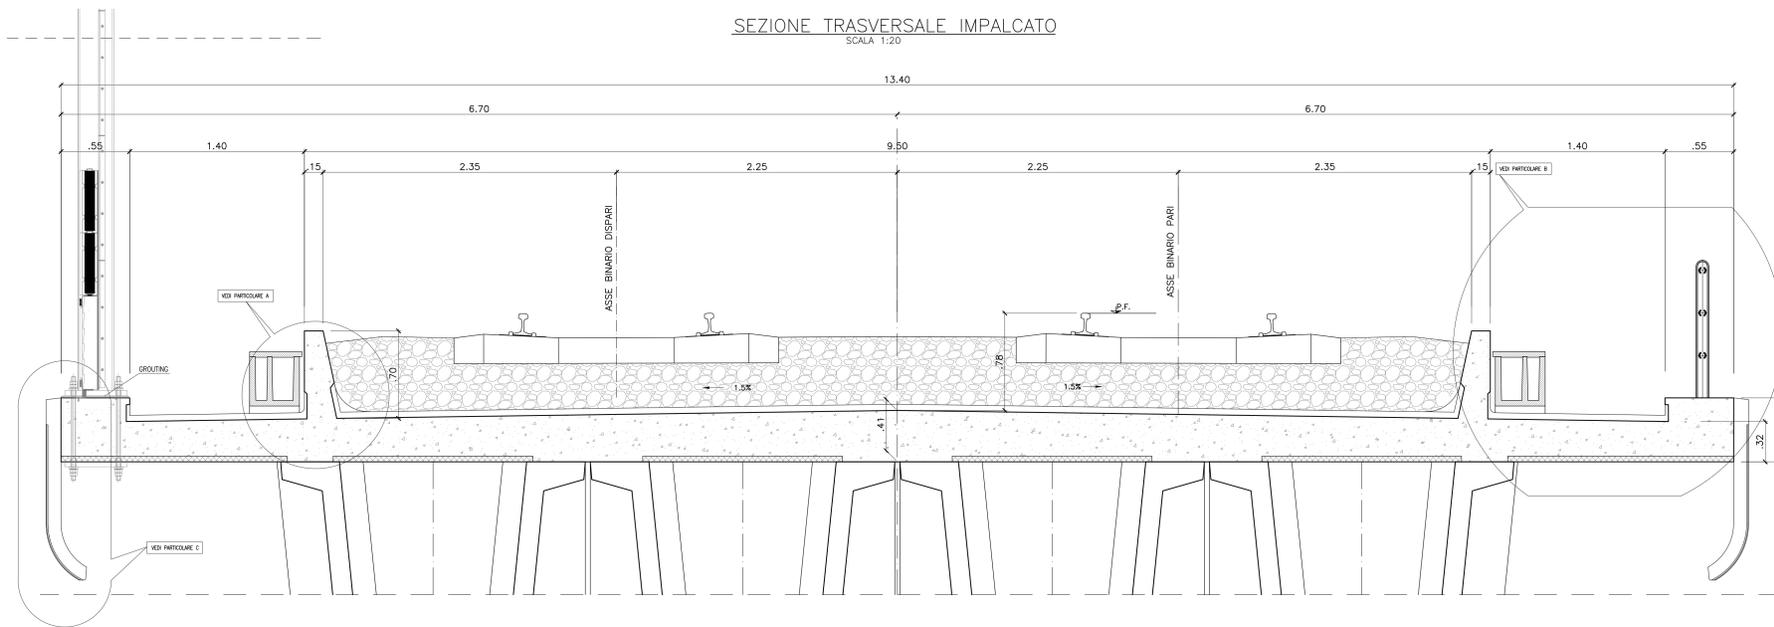


PARTICOLARE C
SCALA 1:10

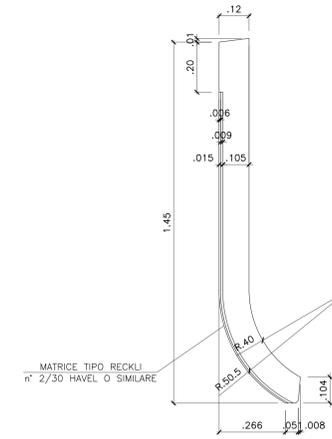


NB:
LO SPESSORE COMPLESSIVO DEL PACCHETTO COSTITUITO DA MANTO IMPERMEABILE E TAPPETINO DI PROTEZIONE IN CONGLOMERATO BITUMINOSO DEVE SEMPRE ESSERE PARI A 5 cm.


PARTICOLARE B
SCALA 1:10

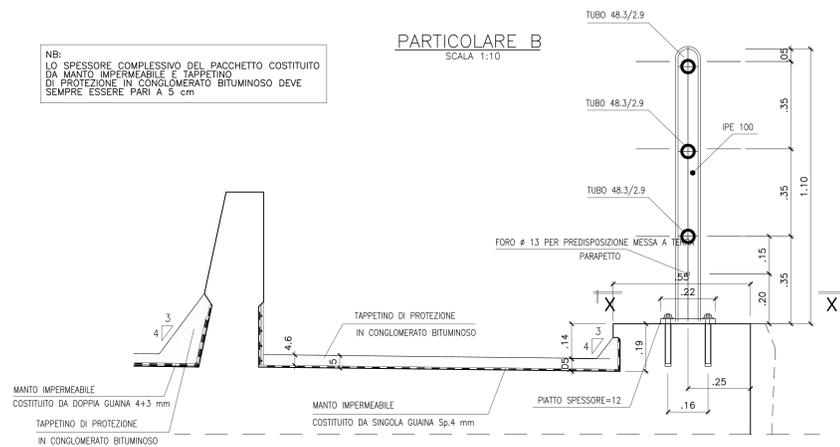


SEZIONE X-X

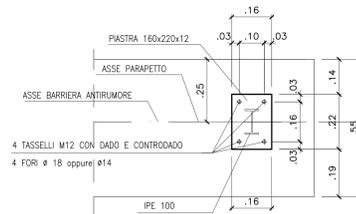


PARTICOLARE C
SEZIONE MURO PARABALLAST A TERGO SPALLA
SCALA 1:20

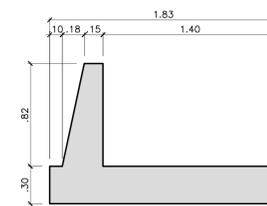


PILA TIPICA VISTA B-B
SCALA 1:50

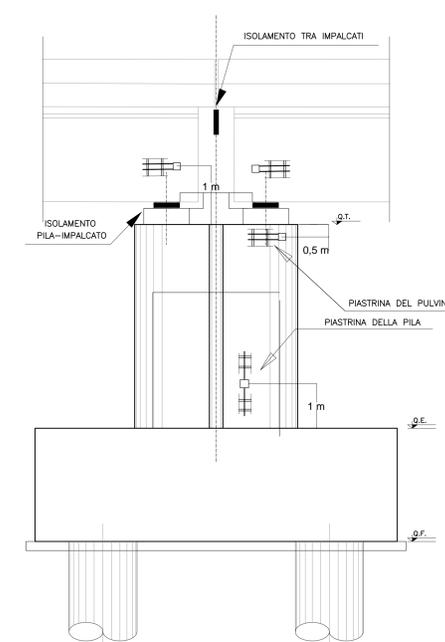


SEZIONE C-C
SEZIONE TIPO A TERGO SPALLA
SCALA 1:50

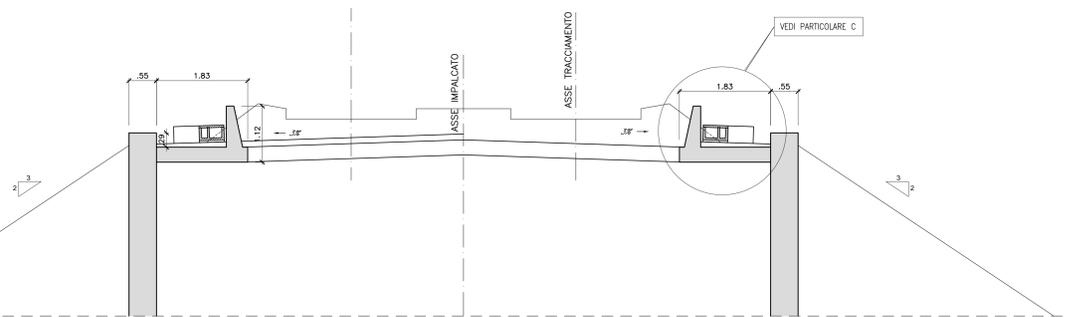


PARTICOLARE A
SCALA 1:5

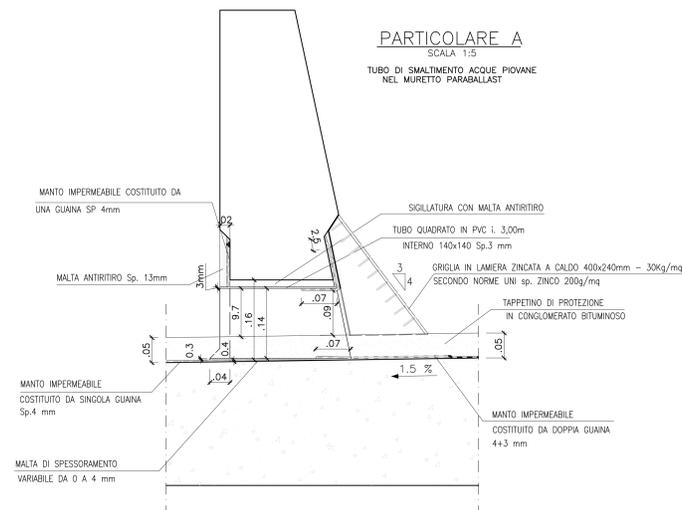

LINEA ALTA VELOCITA'

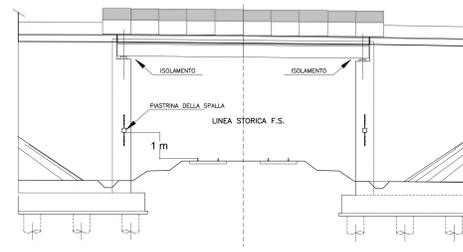

GIUNTO TRA IMPALCATI
O CONCI DI GALLERIA/TRINCEA

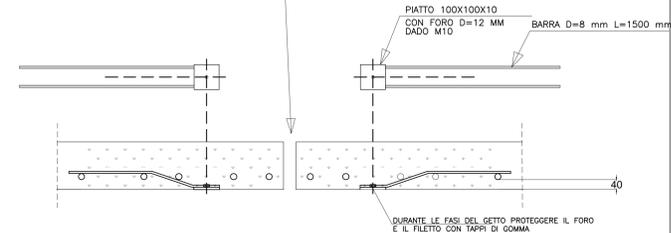

DESCRIZIONE		CODICE					
- DETTAGLI DI PIATTAFORMA - PARTE 1		IN0000DI2BZV0007011					
NOTE GENERALI							
CARATTERISTICHE DEI MATERIALI							
- PER LE PRESCRIZIONI DEI MATERIALI VEDI TAV. IN0000DI2TMD0000001							
COMMITTENTE: 							
ALTA SORVEGLIANZA: 							
GENERAL CONTRACTOR: 							
INFRASTRUTTURE FERROVIARIE STRATEGICHE DEFINITE DALLA LEGGE OBIETTIVO N. 443/01							
PROGETTO DEFINITIVO LINEA AV/AC VERONA - PADOVA SUB TRATTA VERONA - VICENZA 1° SUB LOTTO VERONA - MONTEBELLO VICENTINO							
DISEGNO OPERE D'ARTE: PONTI E VIADOTTI DETTAGLI DI PIATTAFORMA; DETTAGLI DI PIATTAFORMA - PARTE 2							
GENERAL CONTRACTOR		ITALFERR S.p.A.					
ATI bonifica IL PROGETTISTA INTEGRATORE Ing. F. P. Bocchetto		SCALA: VARIE					
Rev.	Descrizione	Redatto	Verificato	Data	Approvato	Data	Autorizzato
A	EMISSIONE DEFINITIVA	K.Negro	G.Nizzi	05/2015	F.Momoni	05/2015	Ing. F. Momoni
B	REVISIONE ISTRUTTORIA ITALFERR	K.Negro	G.Nizzi	07/2015	F.Momoni	07/2015	
Data: LUGLIO 2015							
File: IN0000DI2BZV0007011B_00A.DWG		CUP: J41E91000000009		n. Elab.:		n. Elab.:	
		CIG: S320049F17					