




DIAFRAMMA TIPO 1 SCALA 1:20

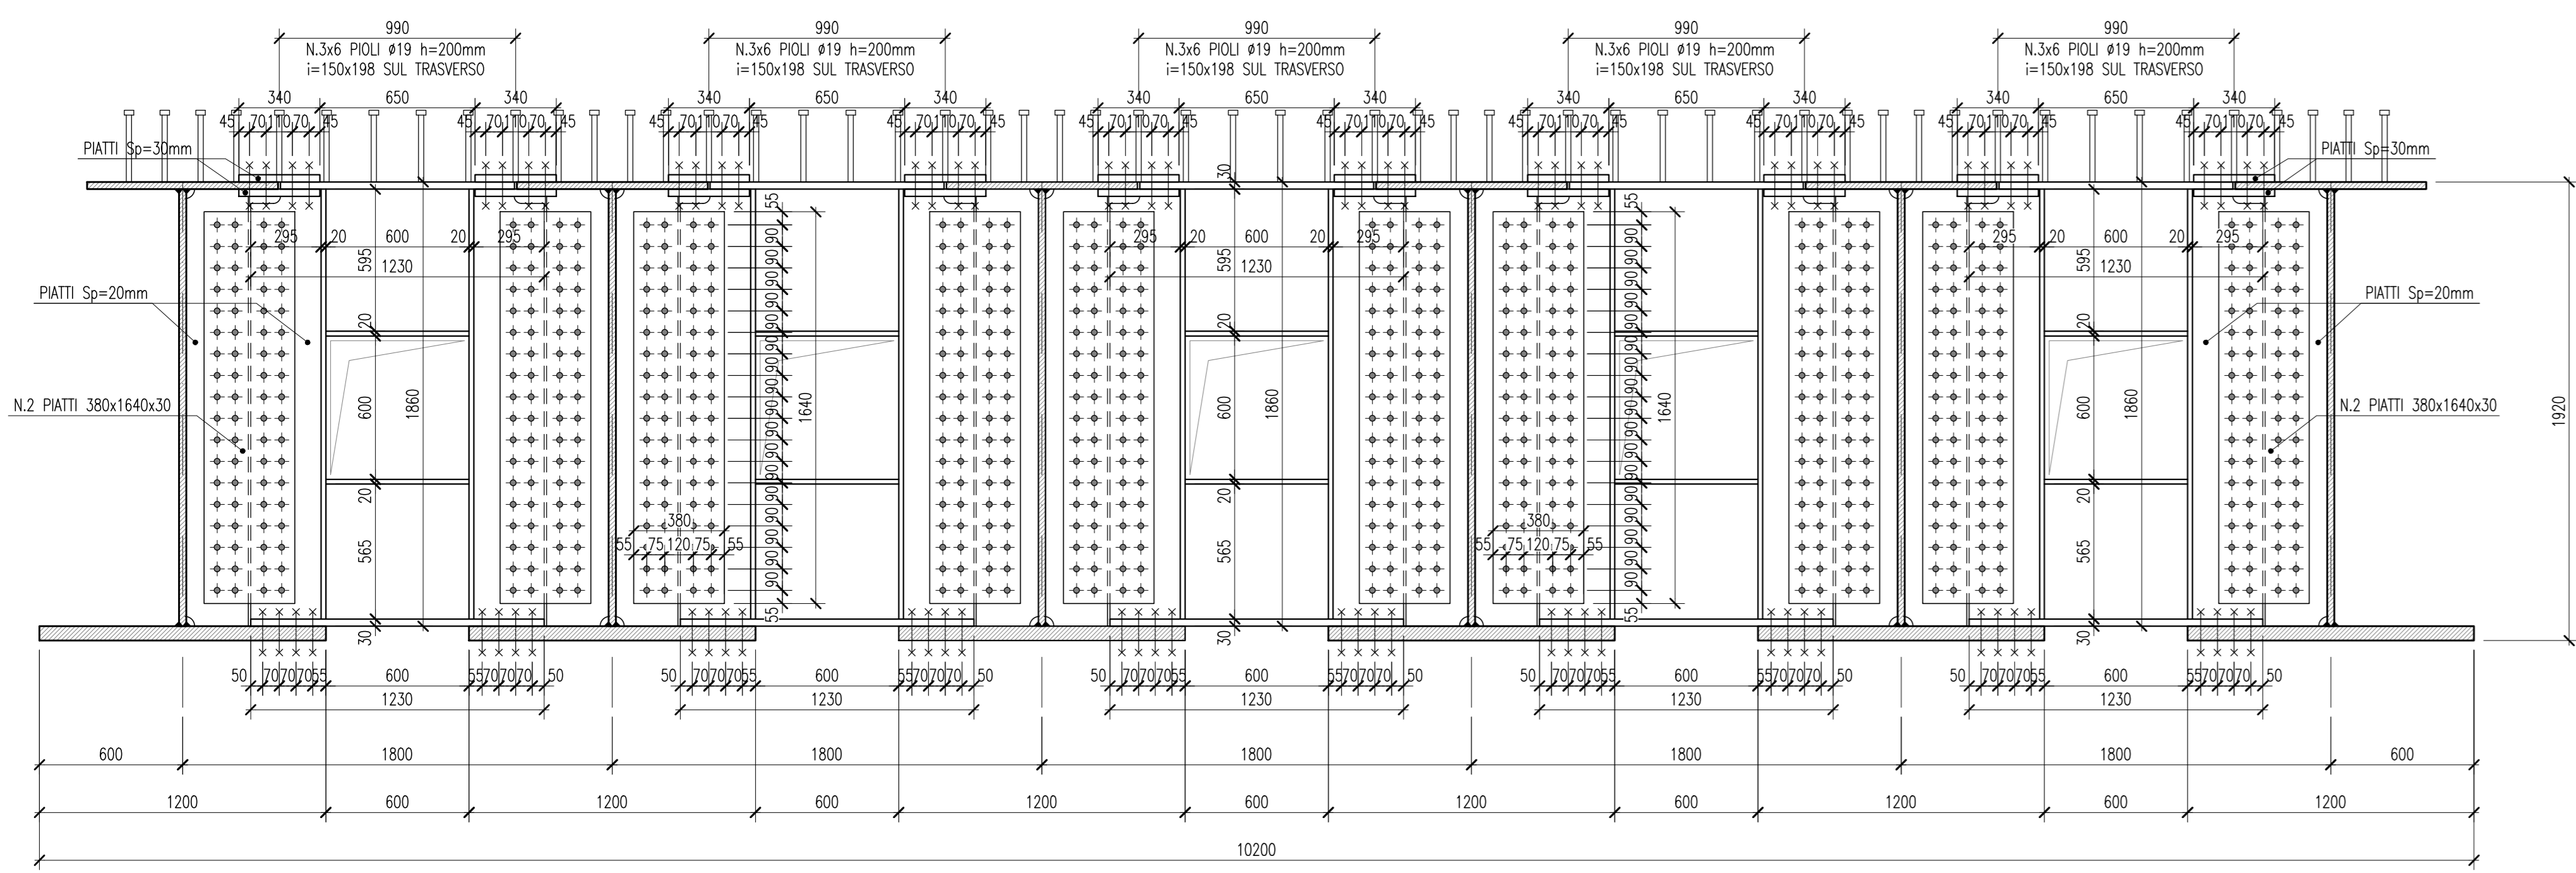


DIAFRAMMA TIPO 2 SCALA 1:20

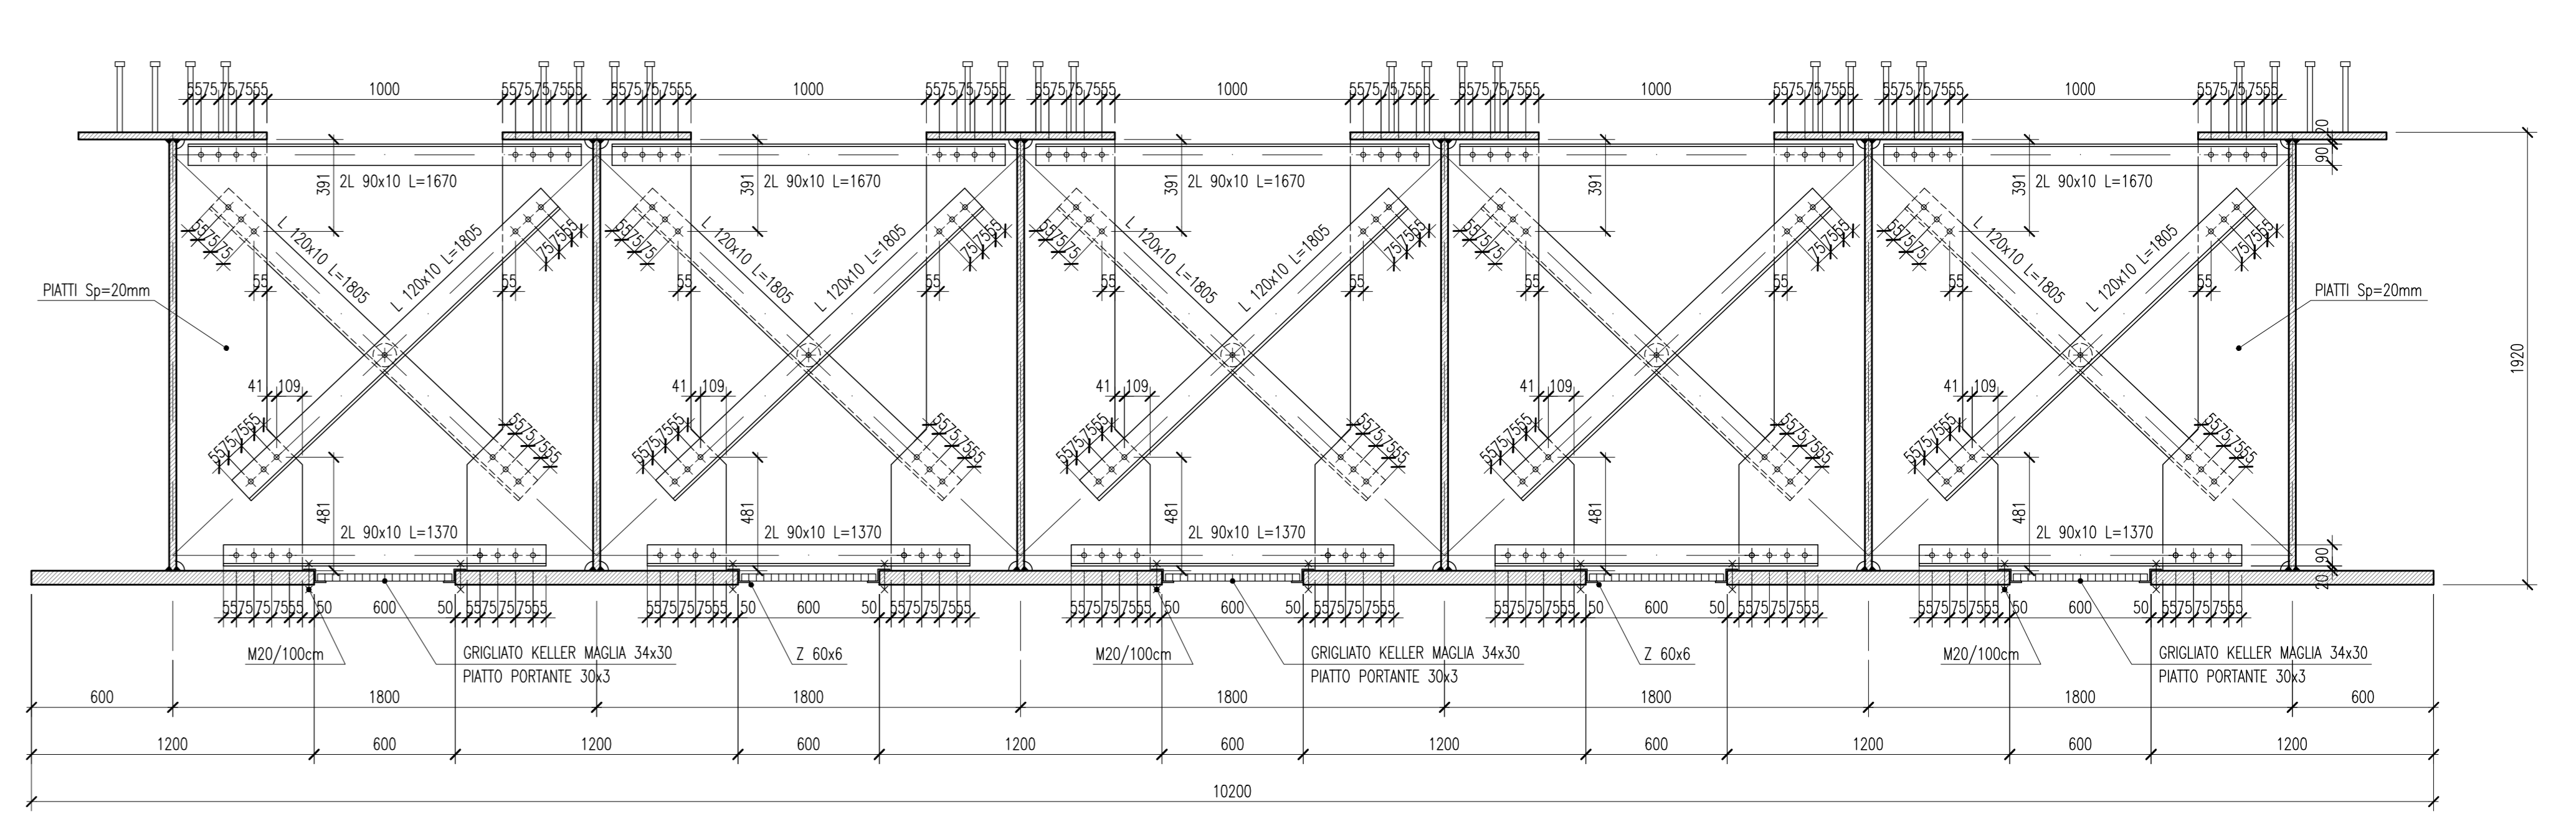


DIAFRAMMA TIPO 3 SCALA 1:20

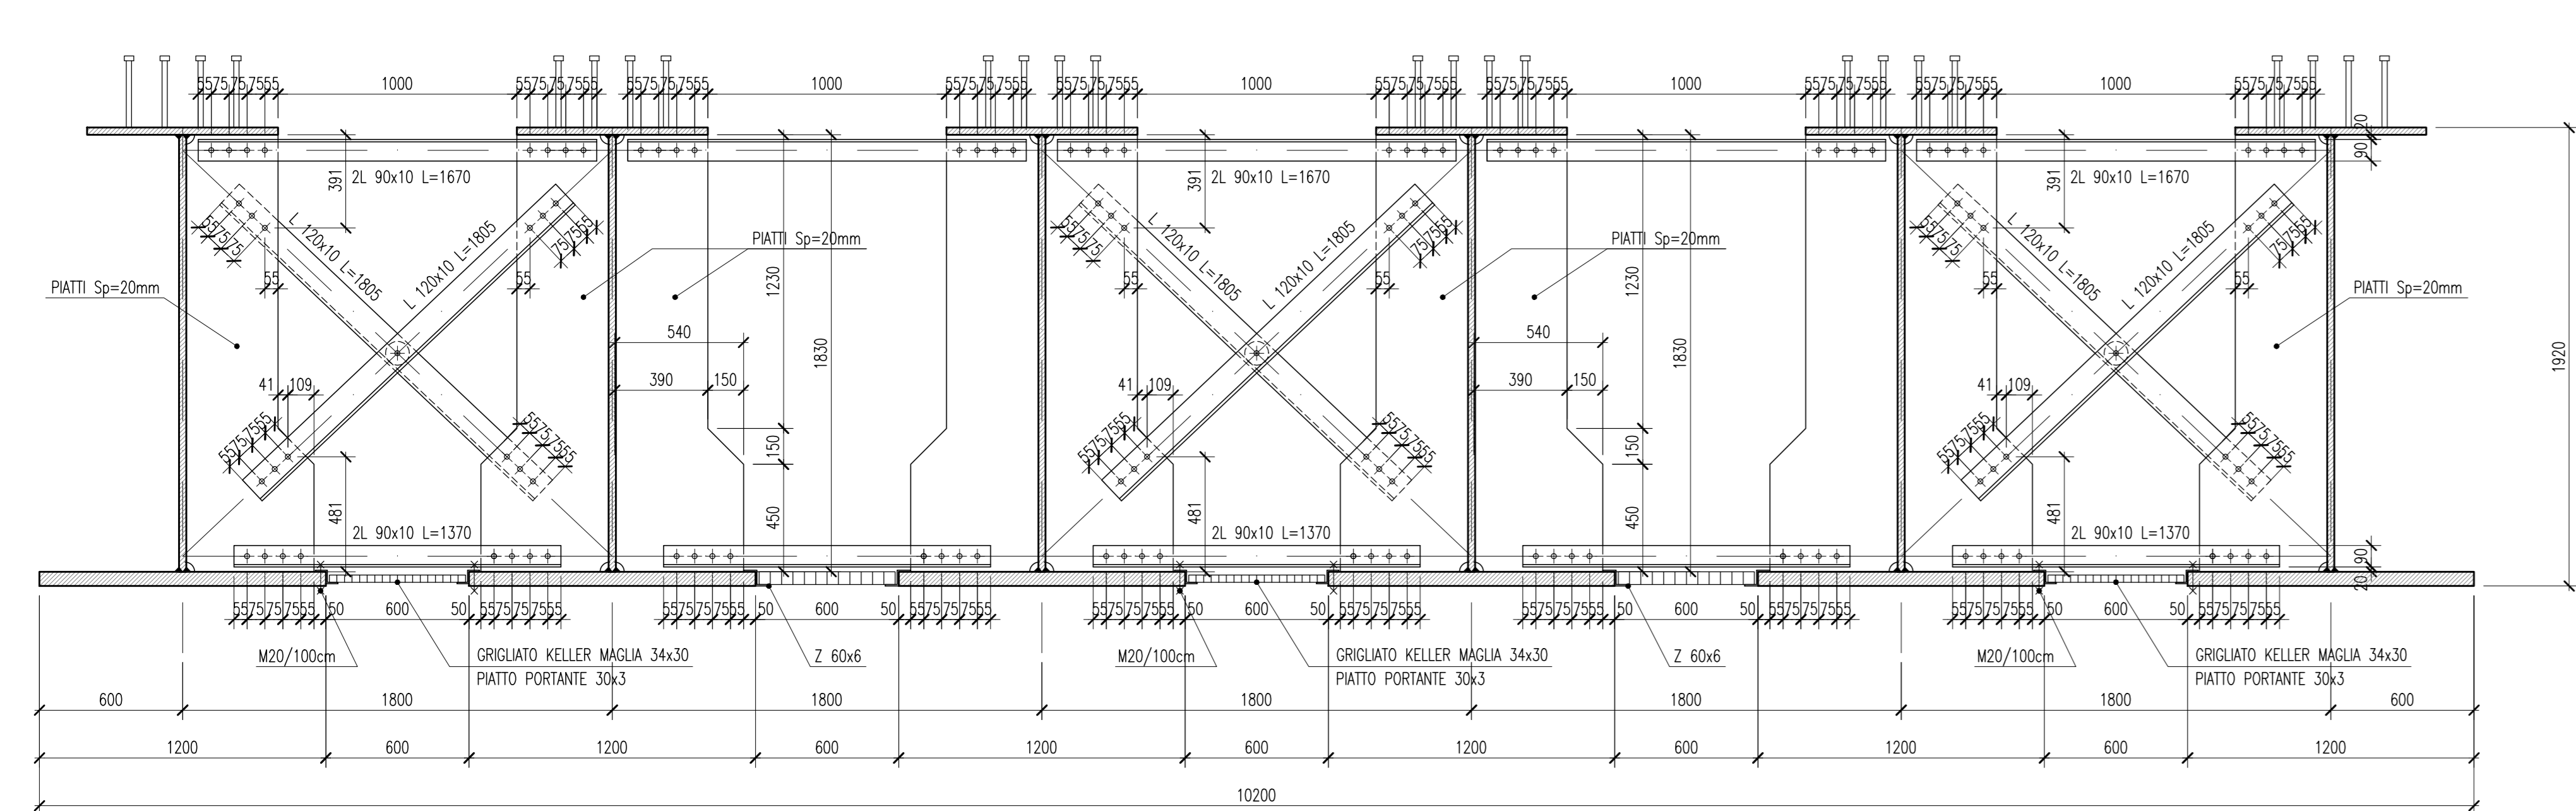


DETTAGLIO CONTROVENTI DI PIANO SCALA 1:20

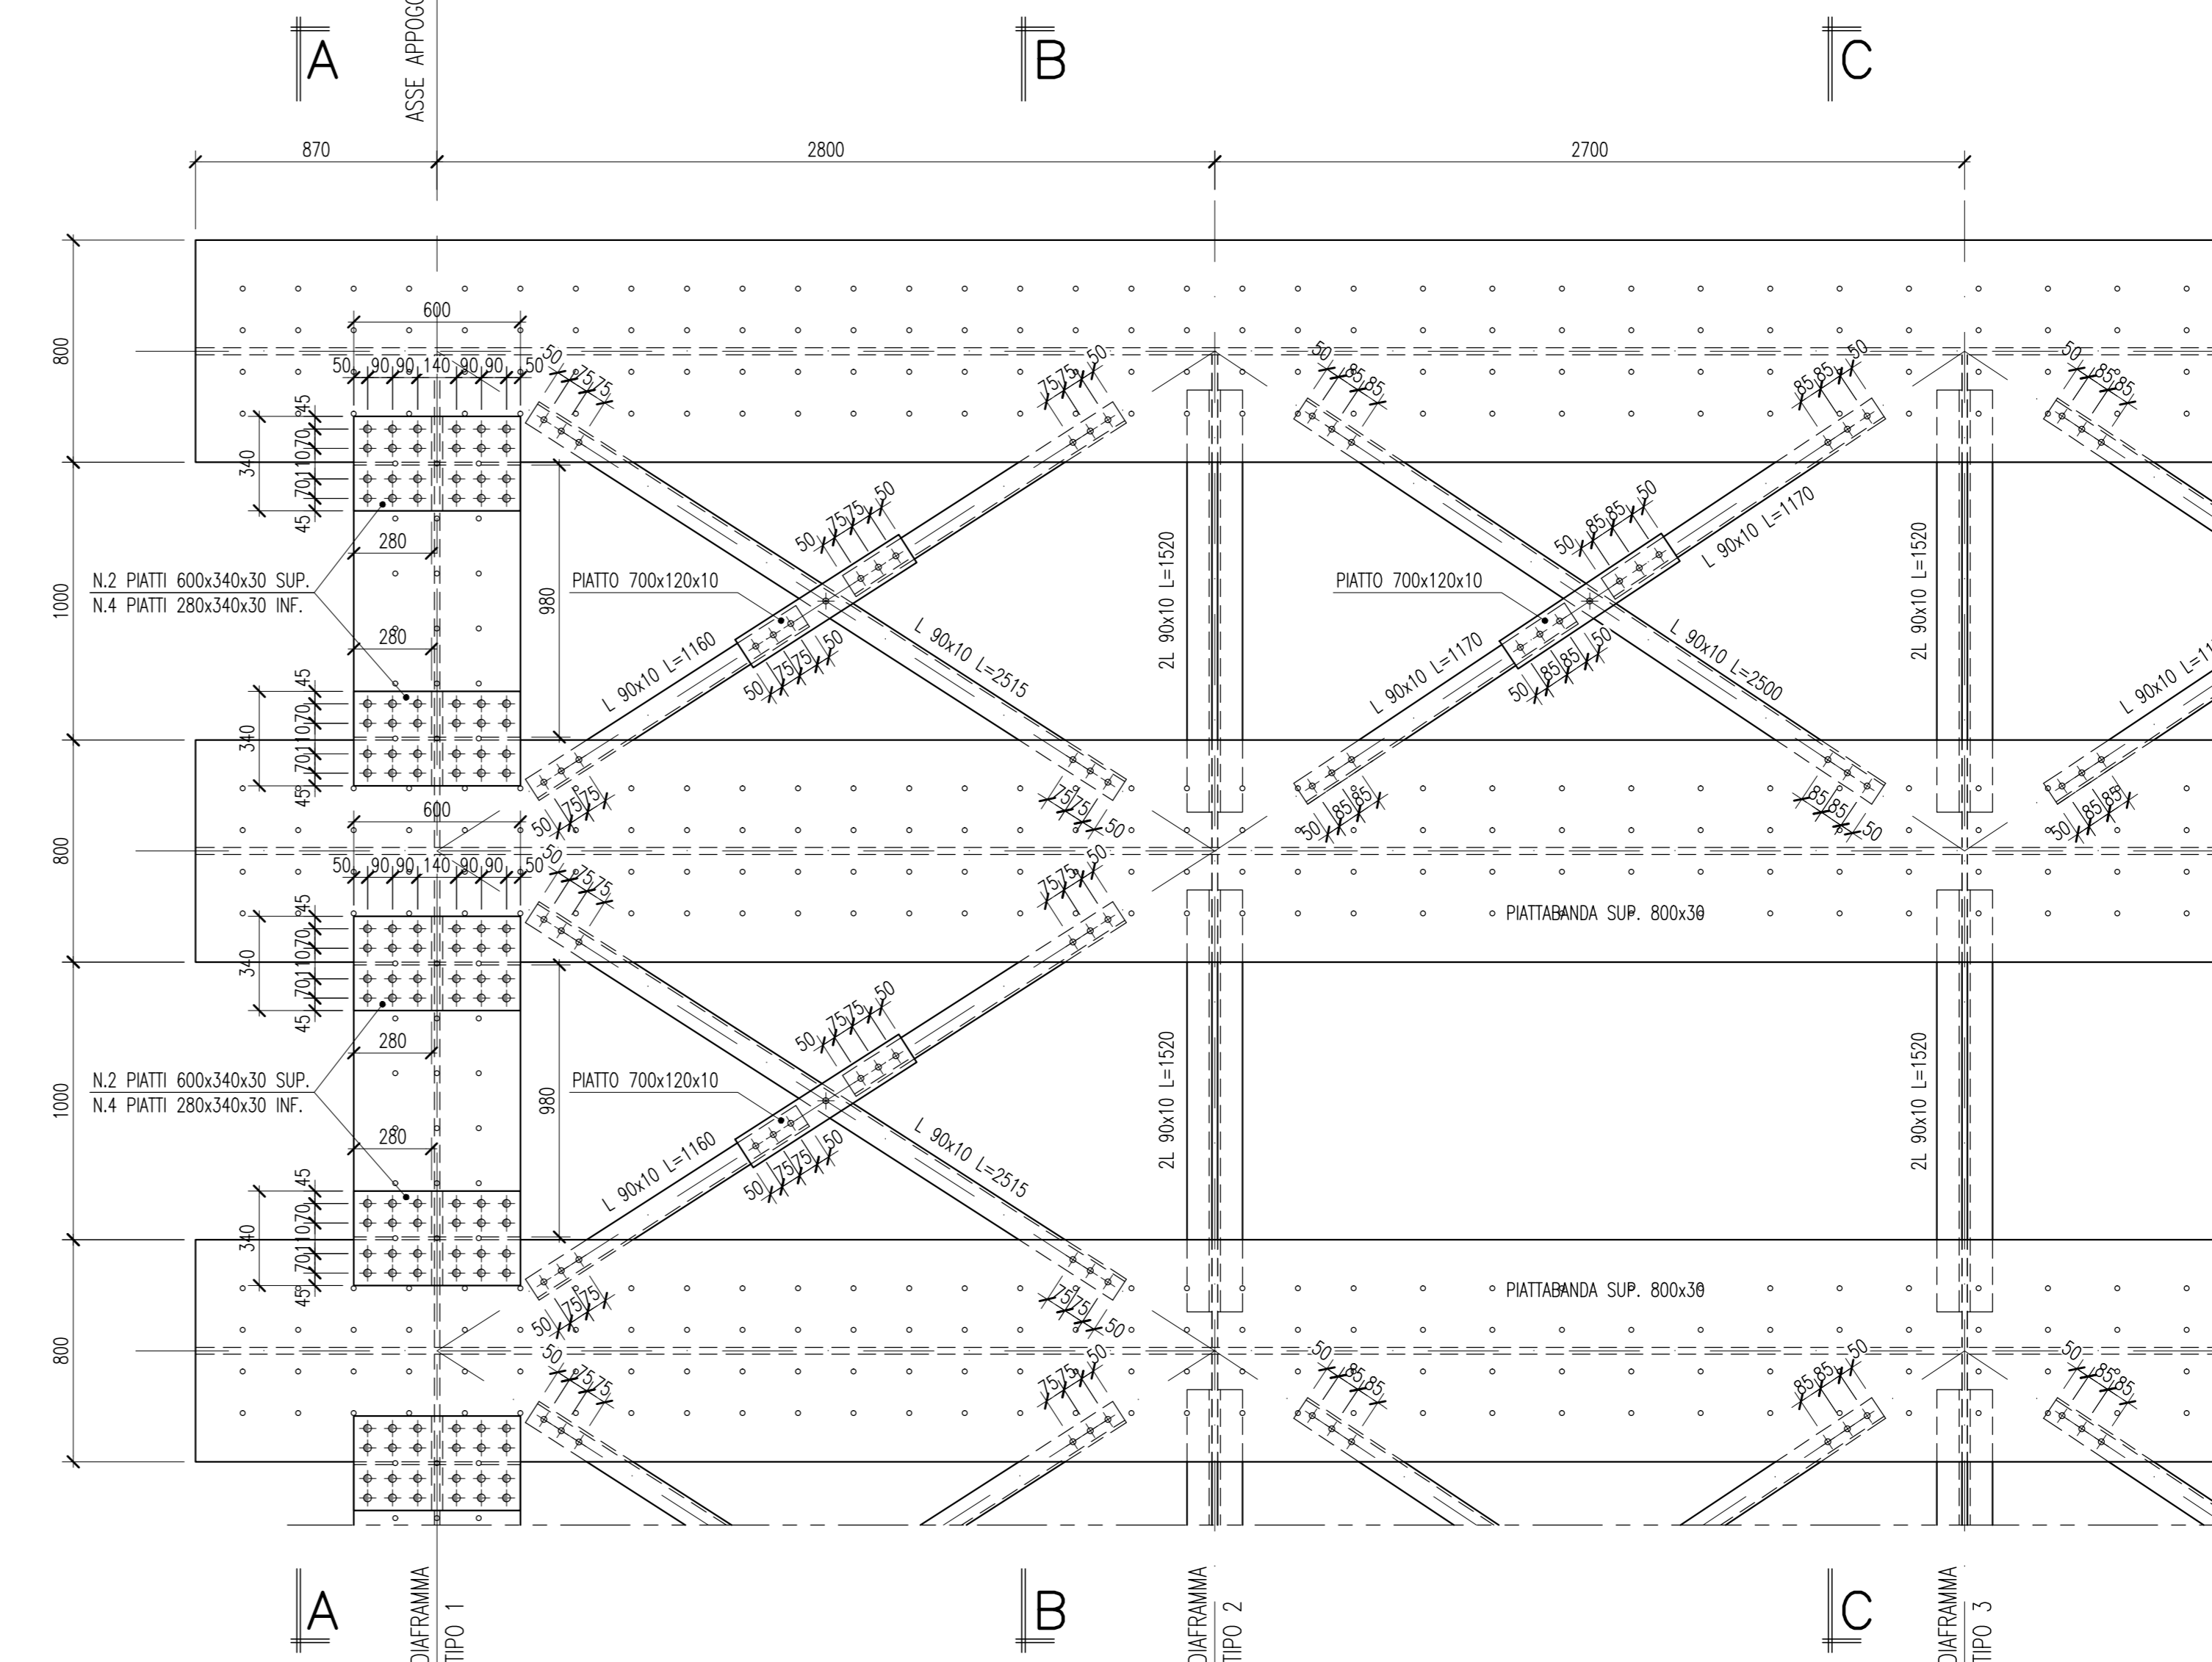


TRAVE LONG. TIPO A

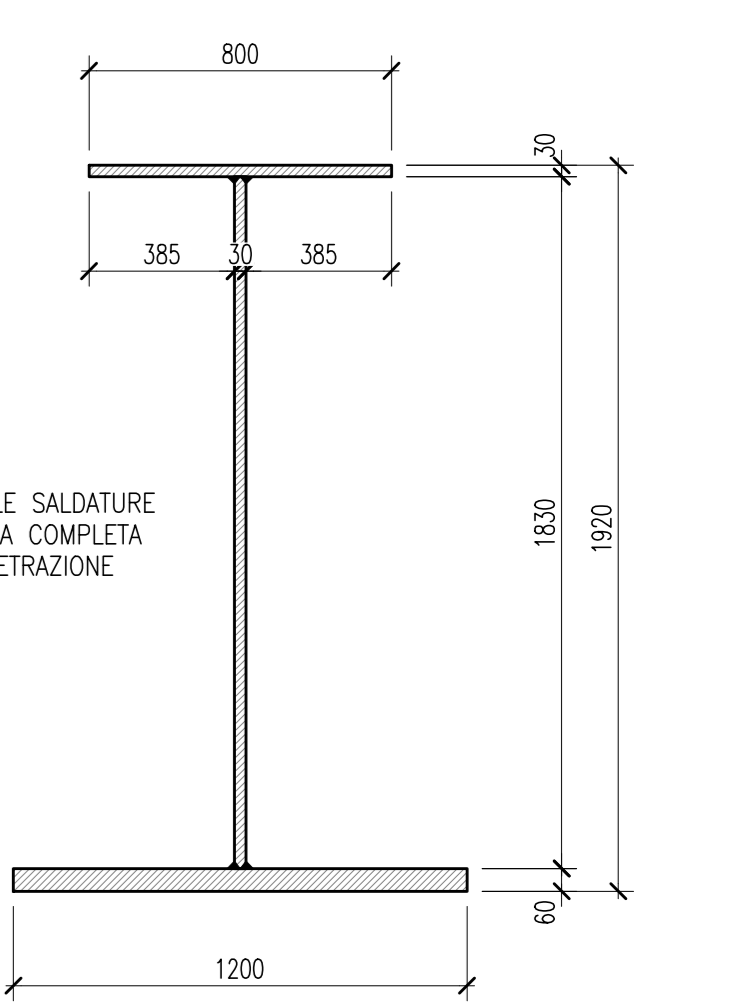


TRAVE LONG. TIPO B

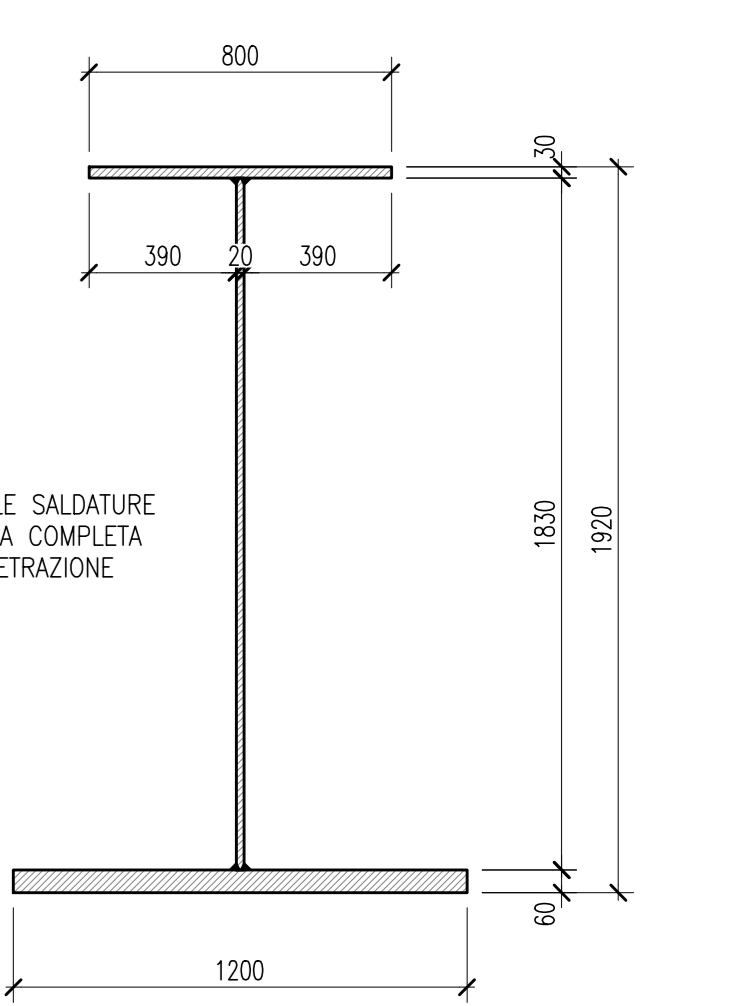

PIANTA SOLETTA IN C.A. SCALA 1:100

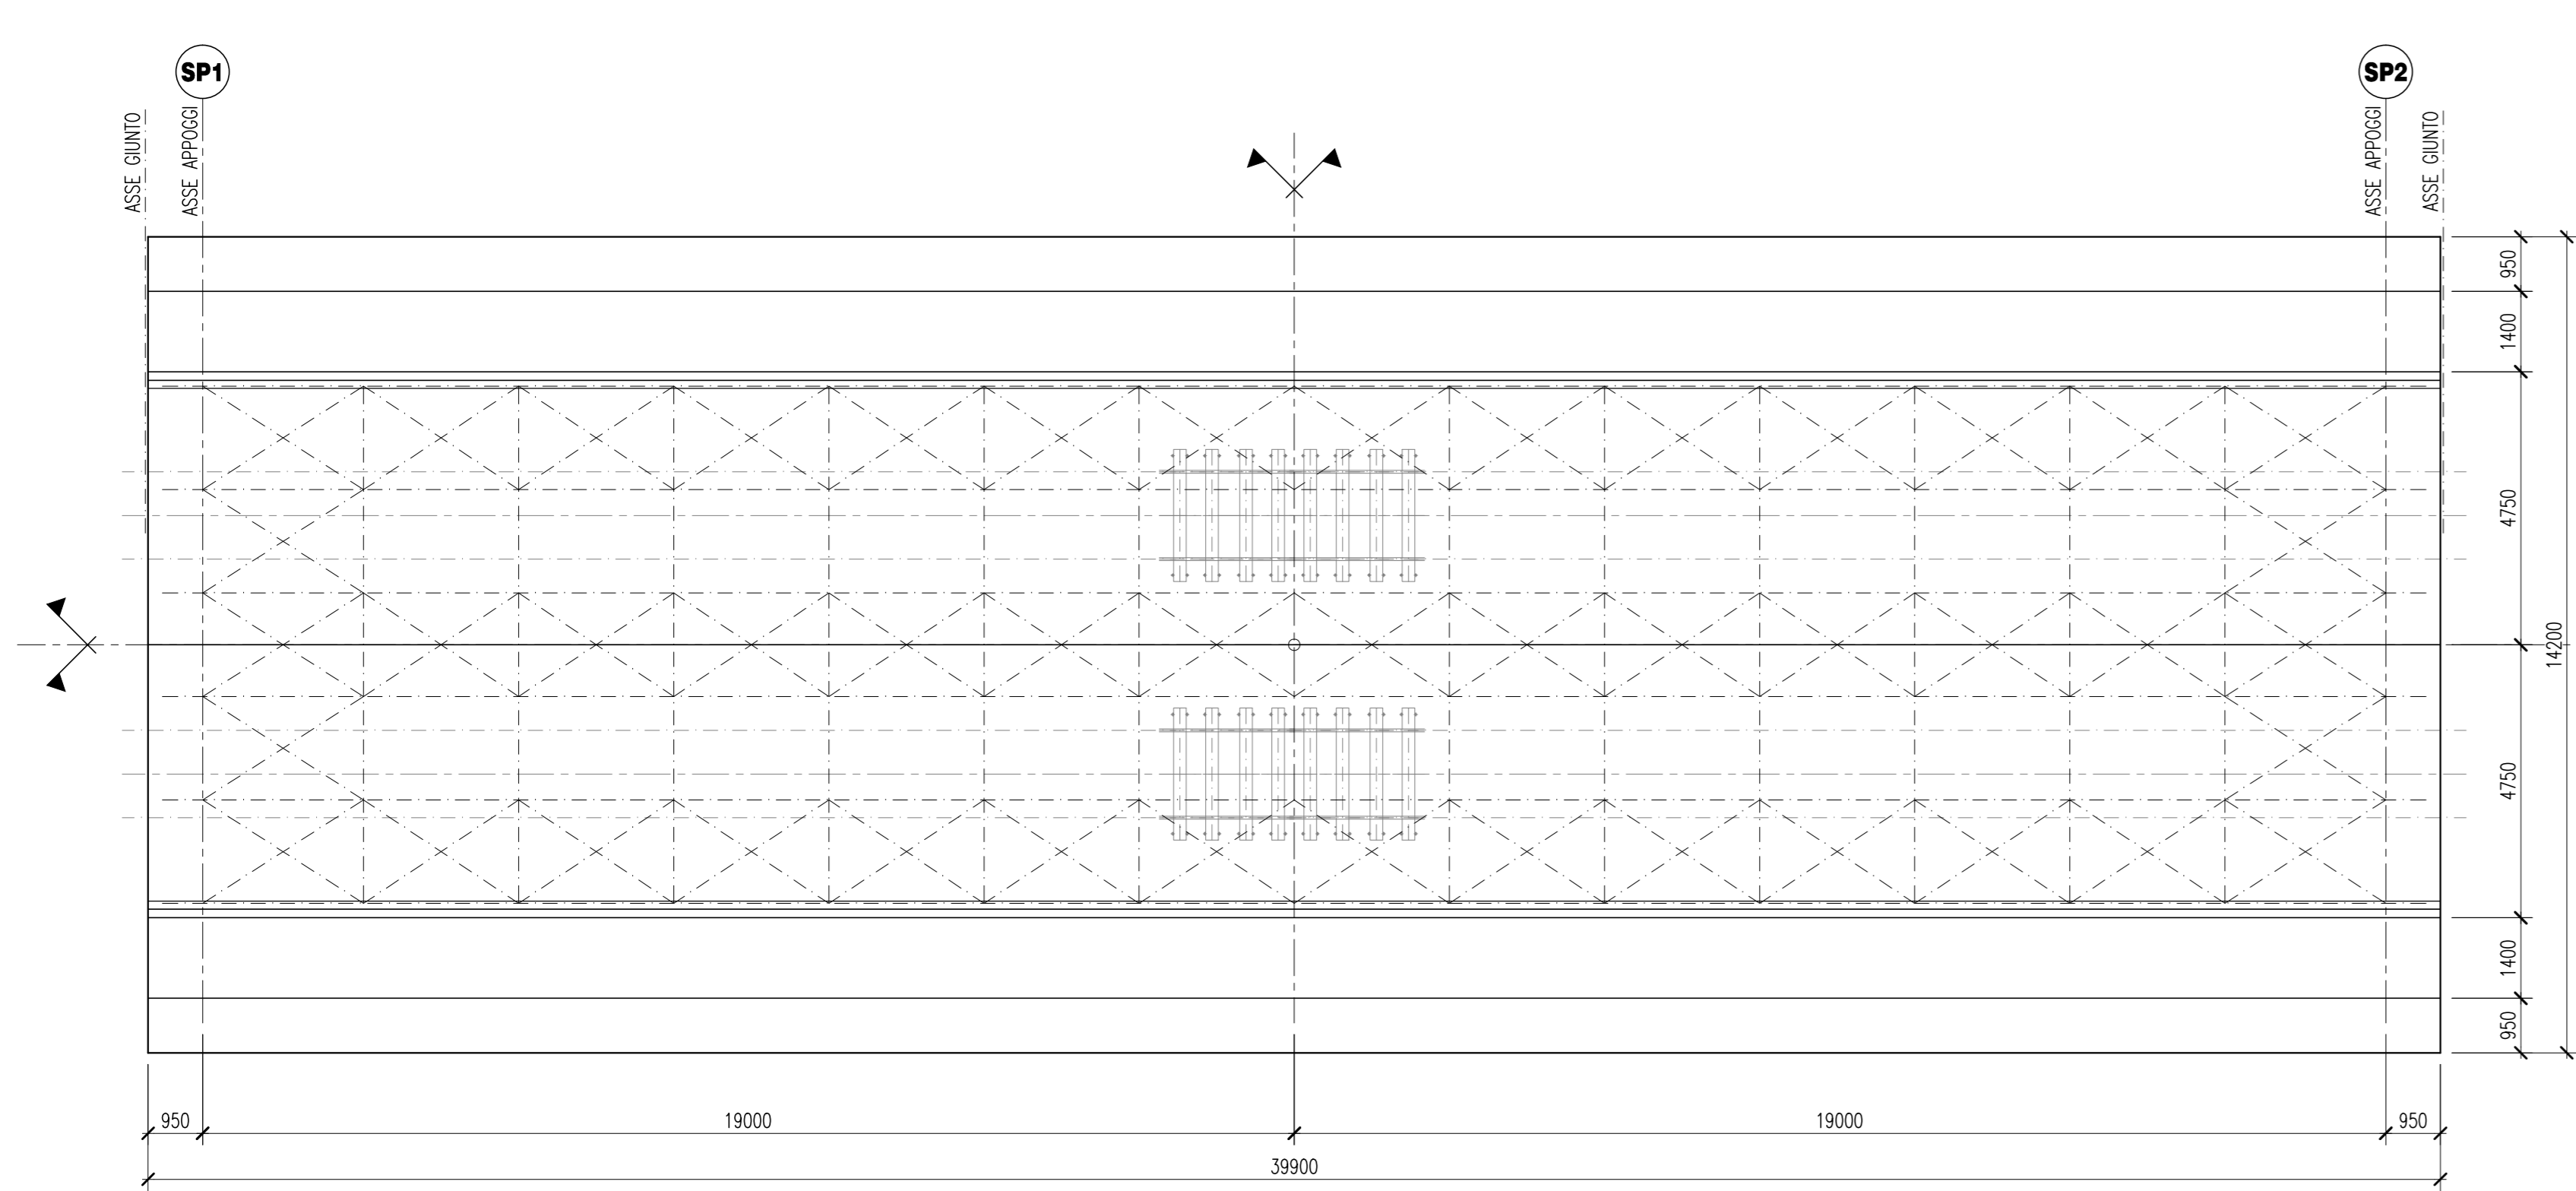

SEZIONE SOLETTA IN C.A. SCALA 1:50

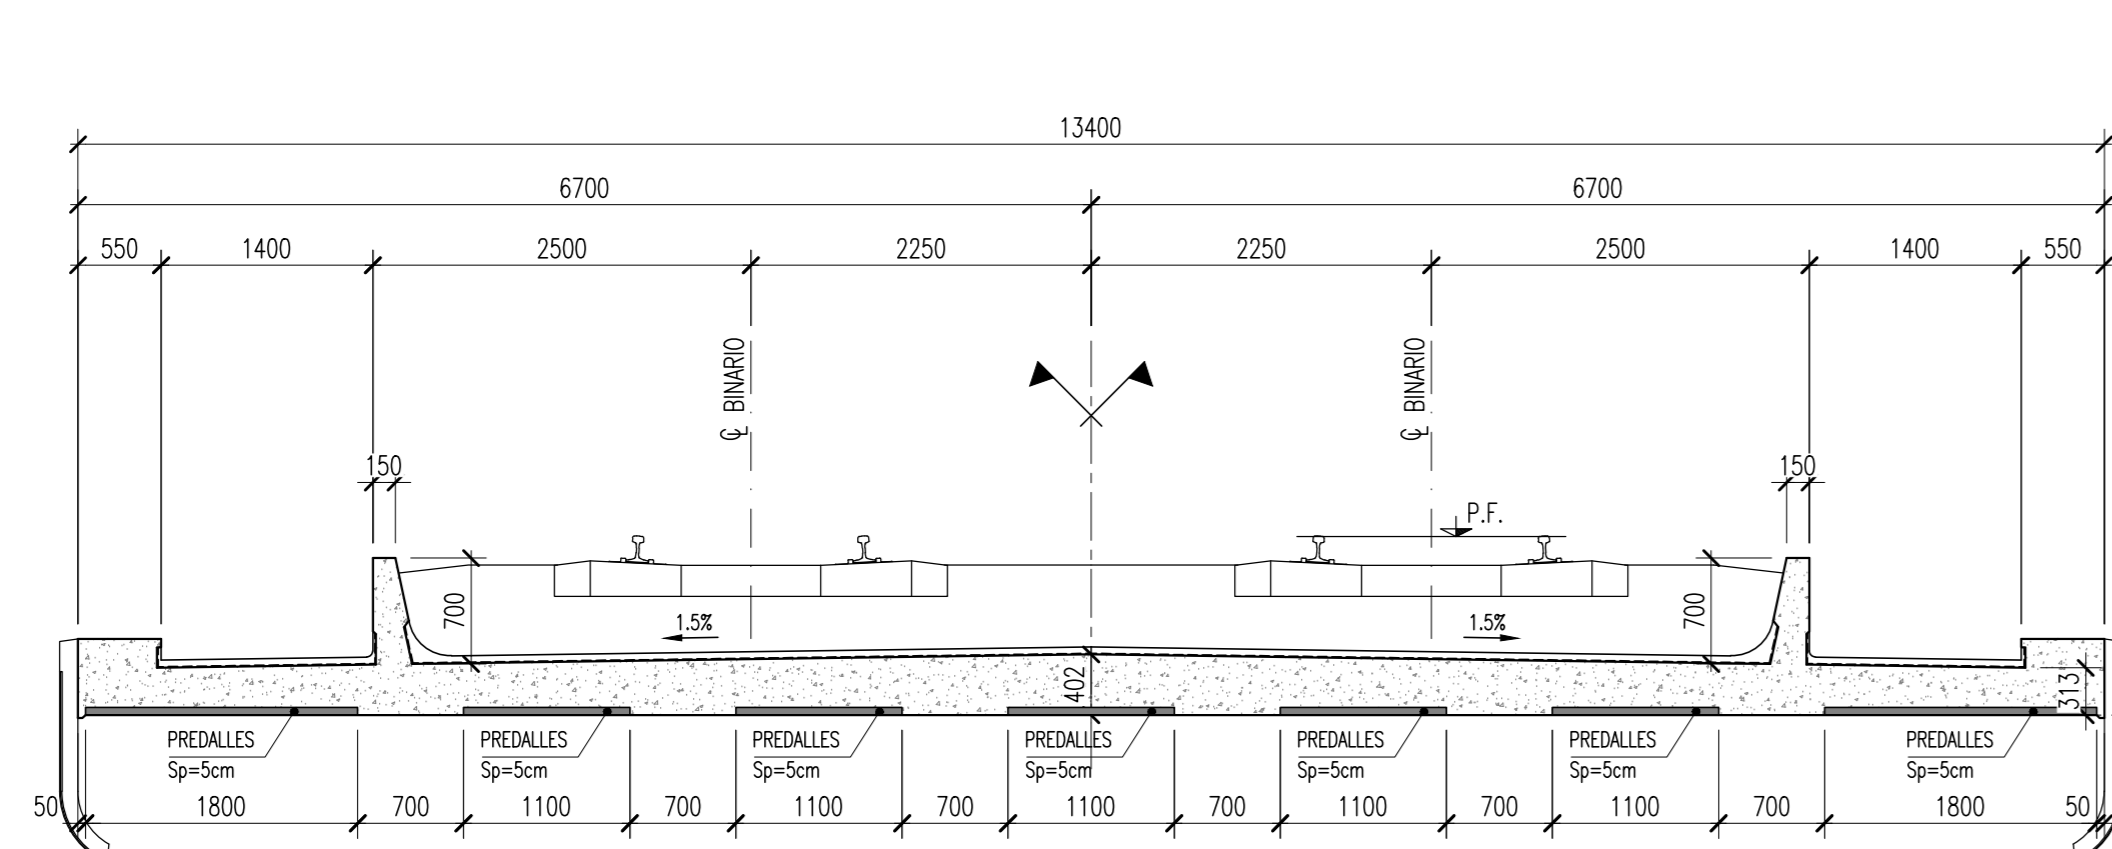

DESCRIZIONE		CODICE
PIANTA IMPALCATO, PROSPETTO E SEZIONI TRASVERSALI		IN00000282V0007015

NOTE GENERALI	
1 - TUTTE LE MISURE SONO ESPRESSE IN MILLIMETRI	
2 - SIMBOLICA BULLONE:	
⊕	FORO Ø27.5 PER M27 A TAGLIO
⊕	FORO Ø24.5 PER M24 A TAGLIO
⊕	FORO Ø20.5 PER M20 A TAGLIO

CARATTERISTICHE DEI MATERIALI	
- PER LE PRESCRIZIONI DEI MATERIALI VEDI TAB. IN0000027M0000001	

COMMITTENTE: **RFI** RETE FERROVIARIA ITALIANA GRUPPO FERROVIE DELLO STATO ITALIANO

ALTA Sorveglianza: **ITALFERR** GRUPPO FERROVIE DELLO STATO ITALIANO

GENERAL CONTRACTOR: **Consorzio Iricav Due**

INFRASTRUTTURE FERROVIARIE STRATEGICHE DEFINITE DALLA LEGGE OBIETTIVO N. 443/01

PROGETTO DEFINITIVO

LINEA AV/AC VERONA - PADOVA
SUB TRATTA VERONA - VICENZA
1° SUB LOTTO VERONA - MONTEBELLO VICENTINO

DISEGNO: OPERE D'ARTE: PONTI E VIADOTTI
 IMPALCATO DA 40M - CARPENTERIA SOLETTA E DIAFRAMMI

Rev.	Descrizione	Redatto	Data	Verificato	Data	Approvato	Data	Autore
A	EMMISSIONE DEFINITIVA	K.Negri	05/2015	G.Nizzi	05/2015	F.Monori	05/2015	Ing. F. Monori
B	REVISIONE ISTRUTTORIA ITALFERR	K.Negri	07/2015	G.Nizzi	07/2015	F.Monori	07/2015	

File: IN00000282V0007015_00A.DWG CUP: J41E9100000009 n. Elab.: 3320049F17