




DIAFRAMMA TIPO 1 SCALA 1:20

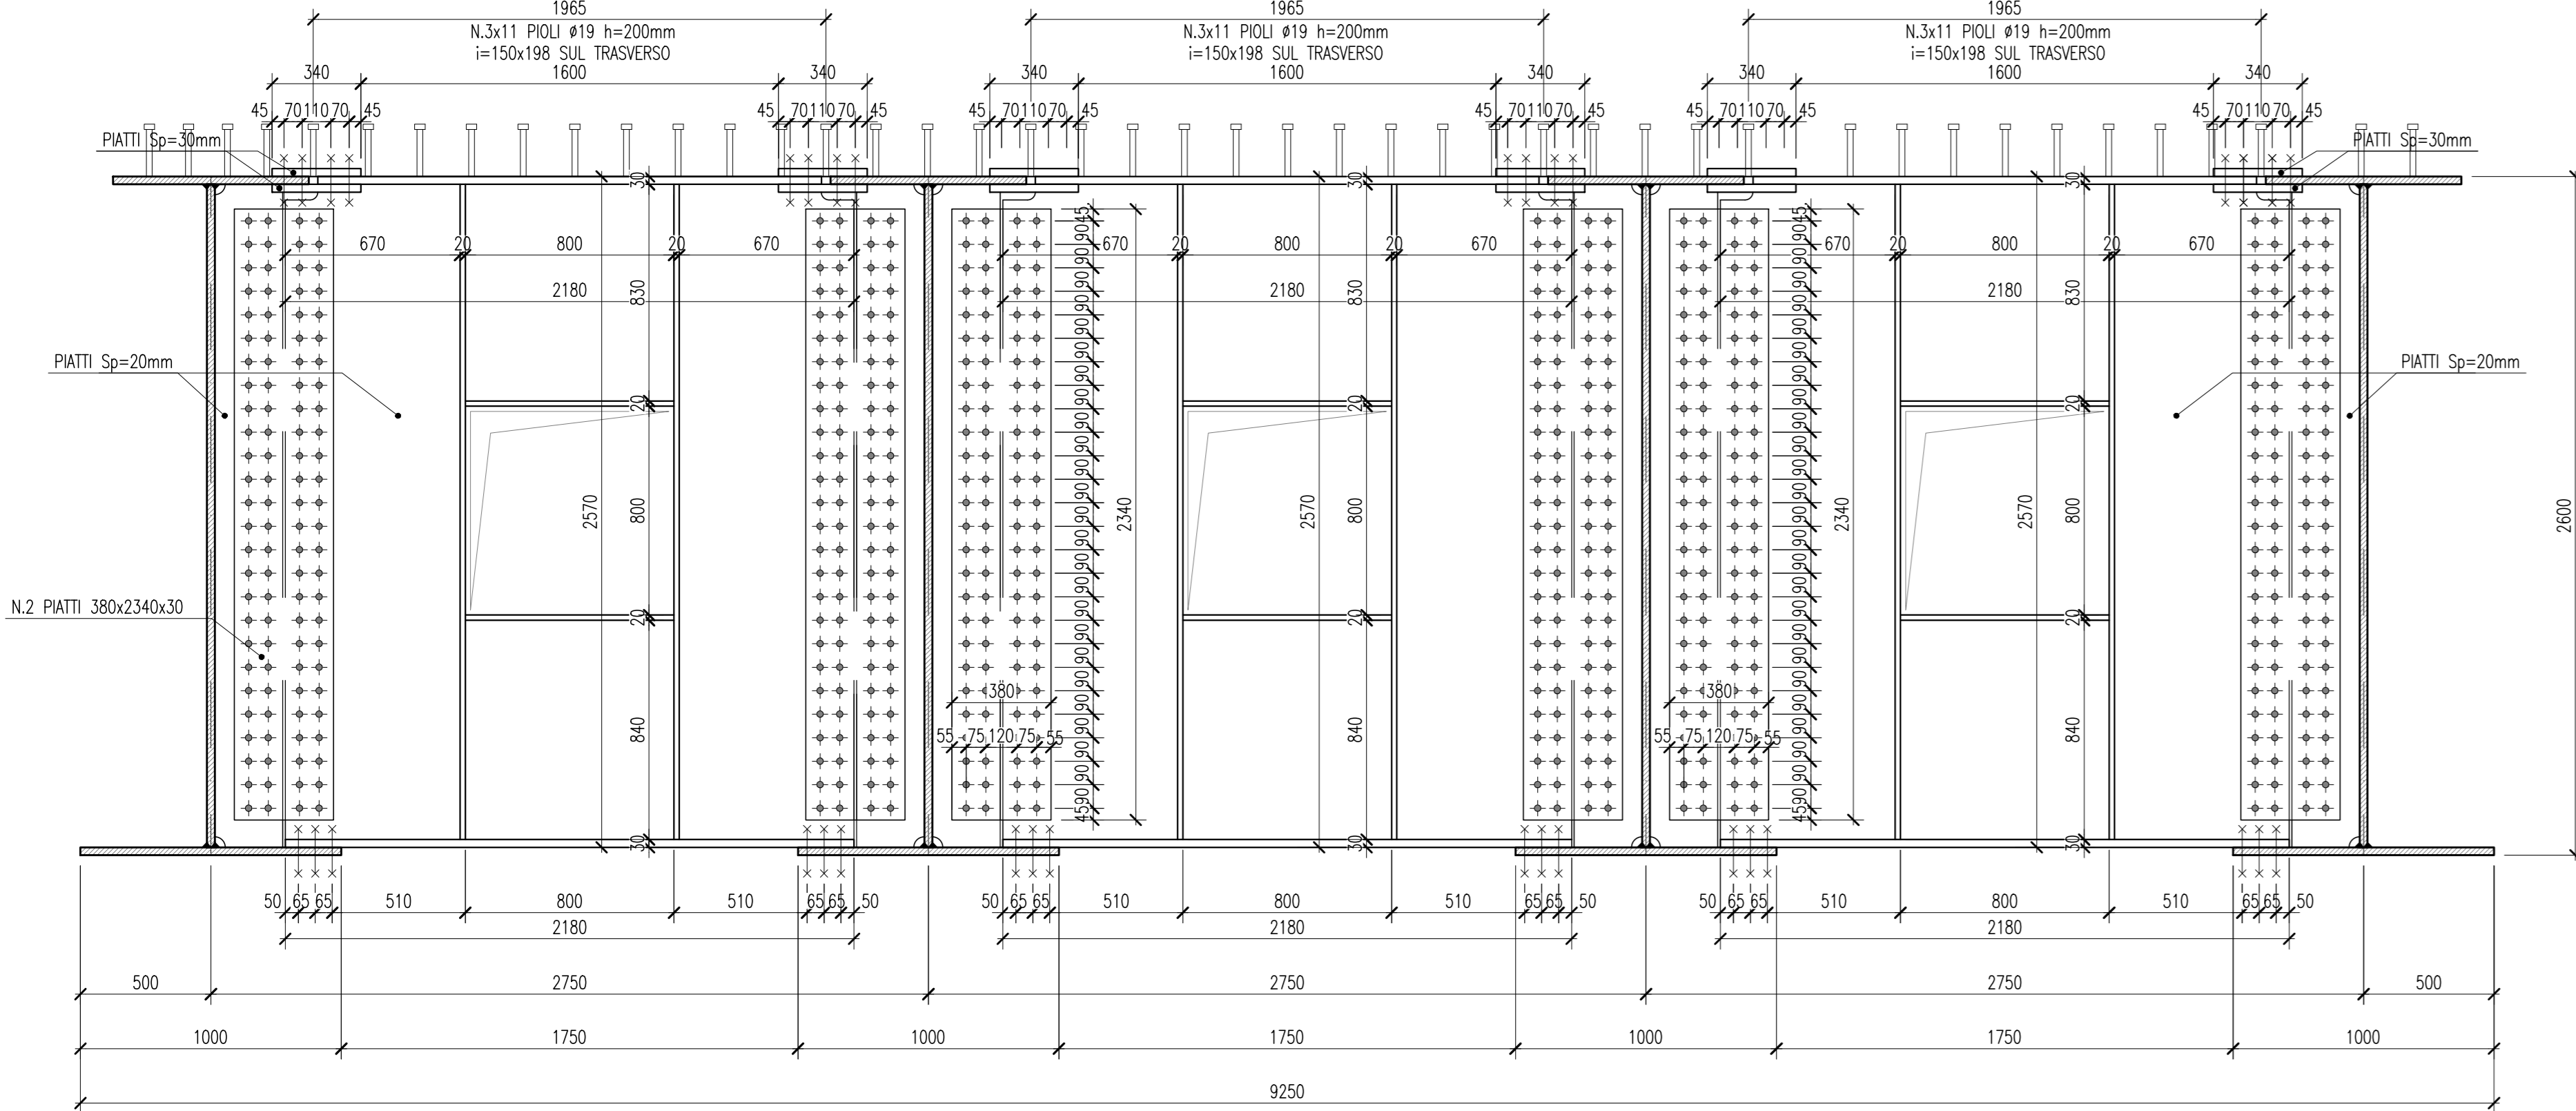


DIAFRAMMA TIPO 3 SCALA 1:20

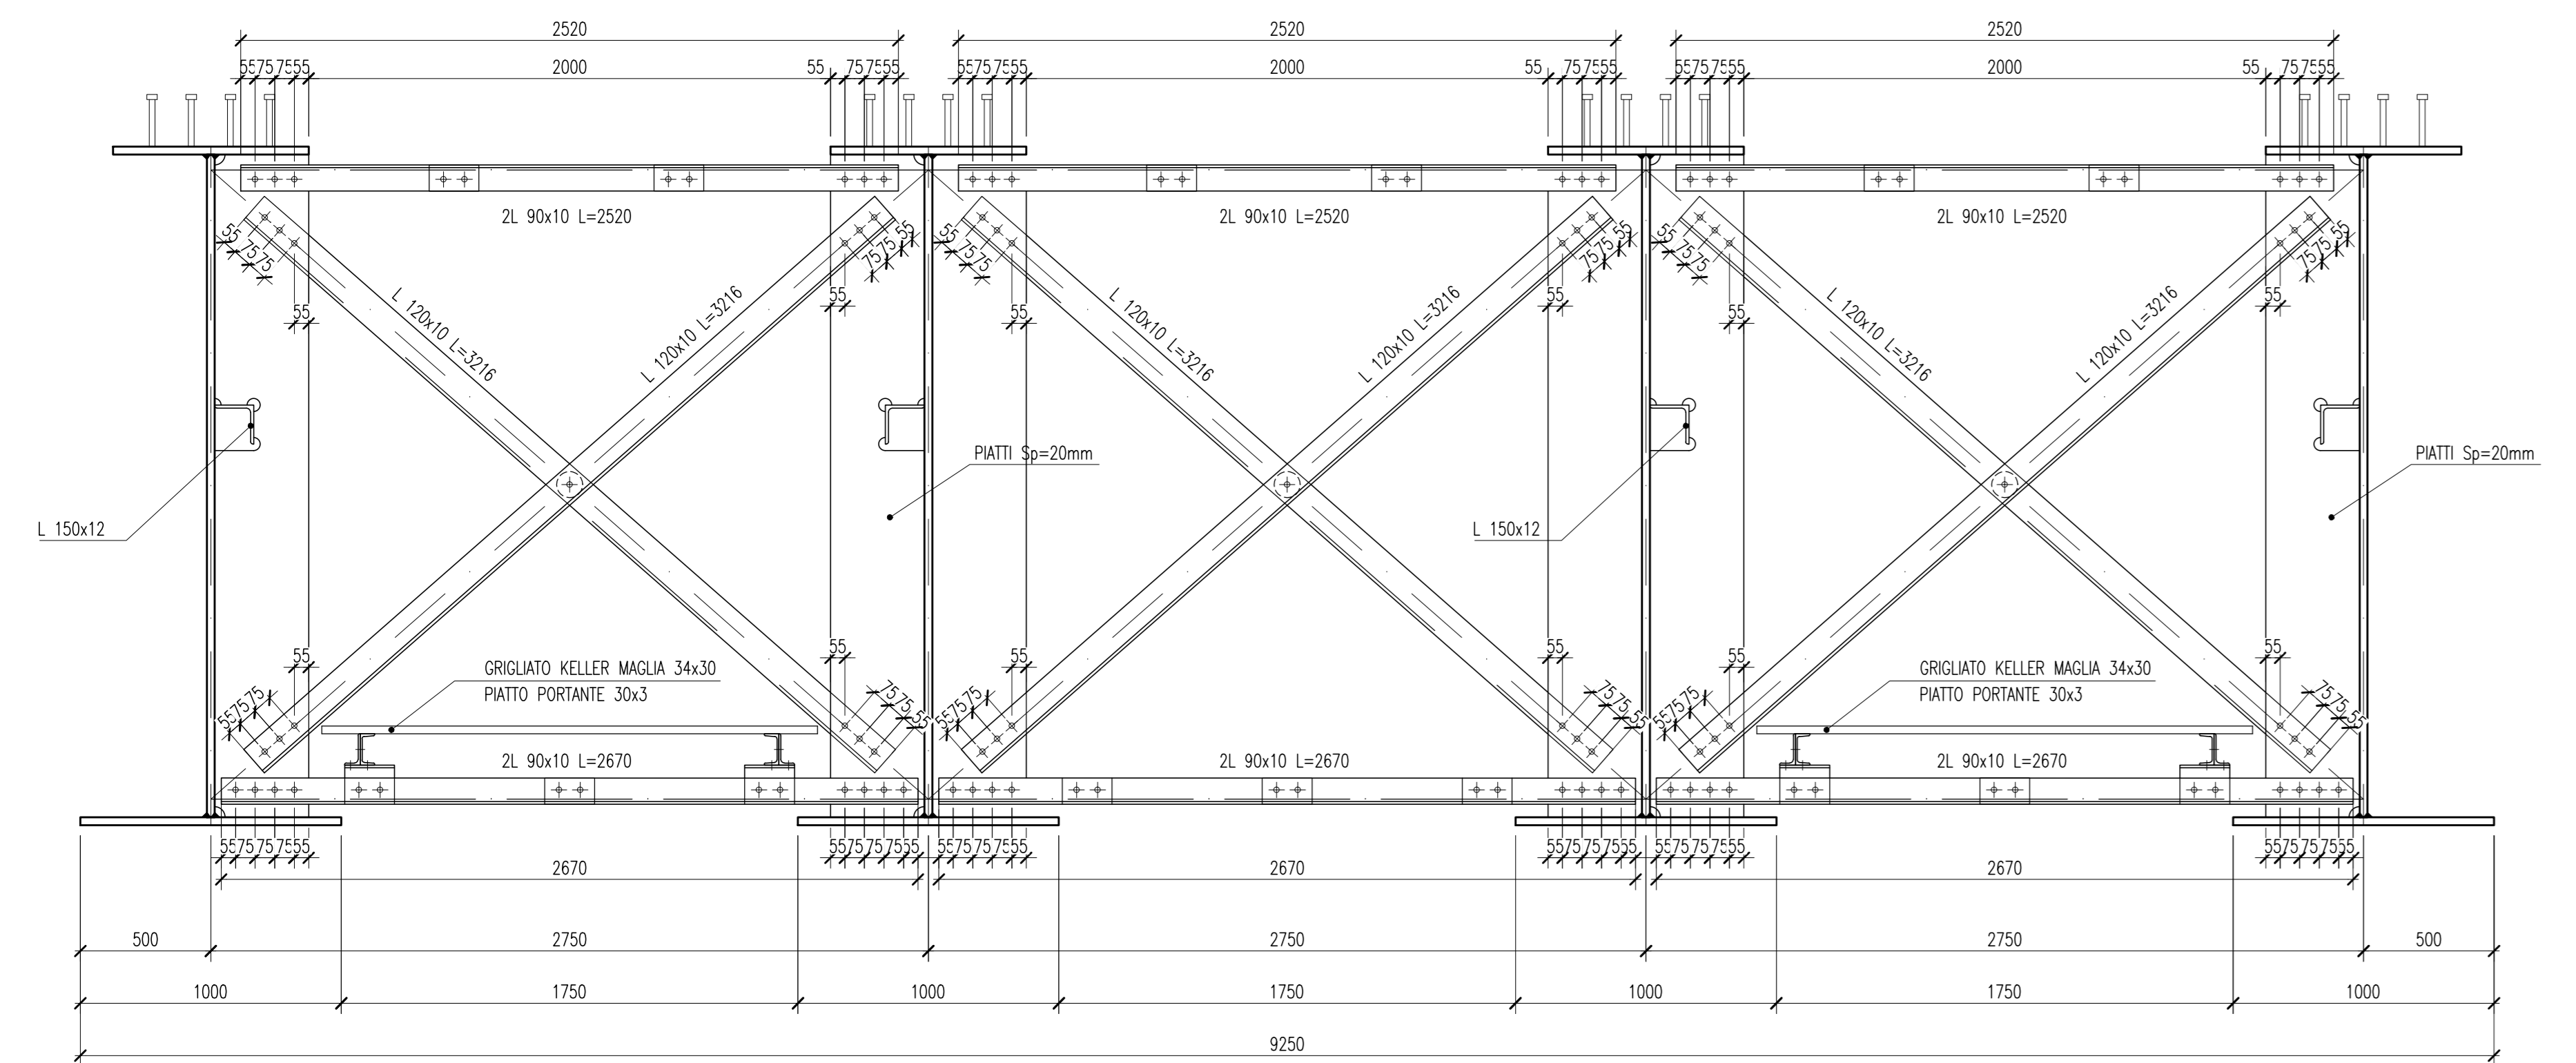


PIANTA SOLETTA IN C.A. SCALA 1:100

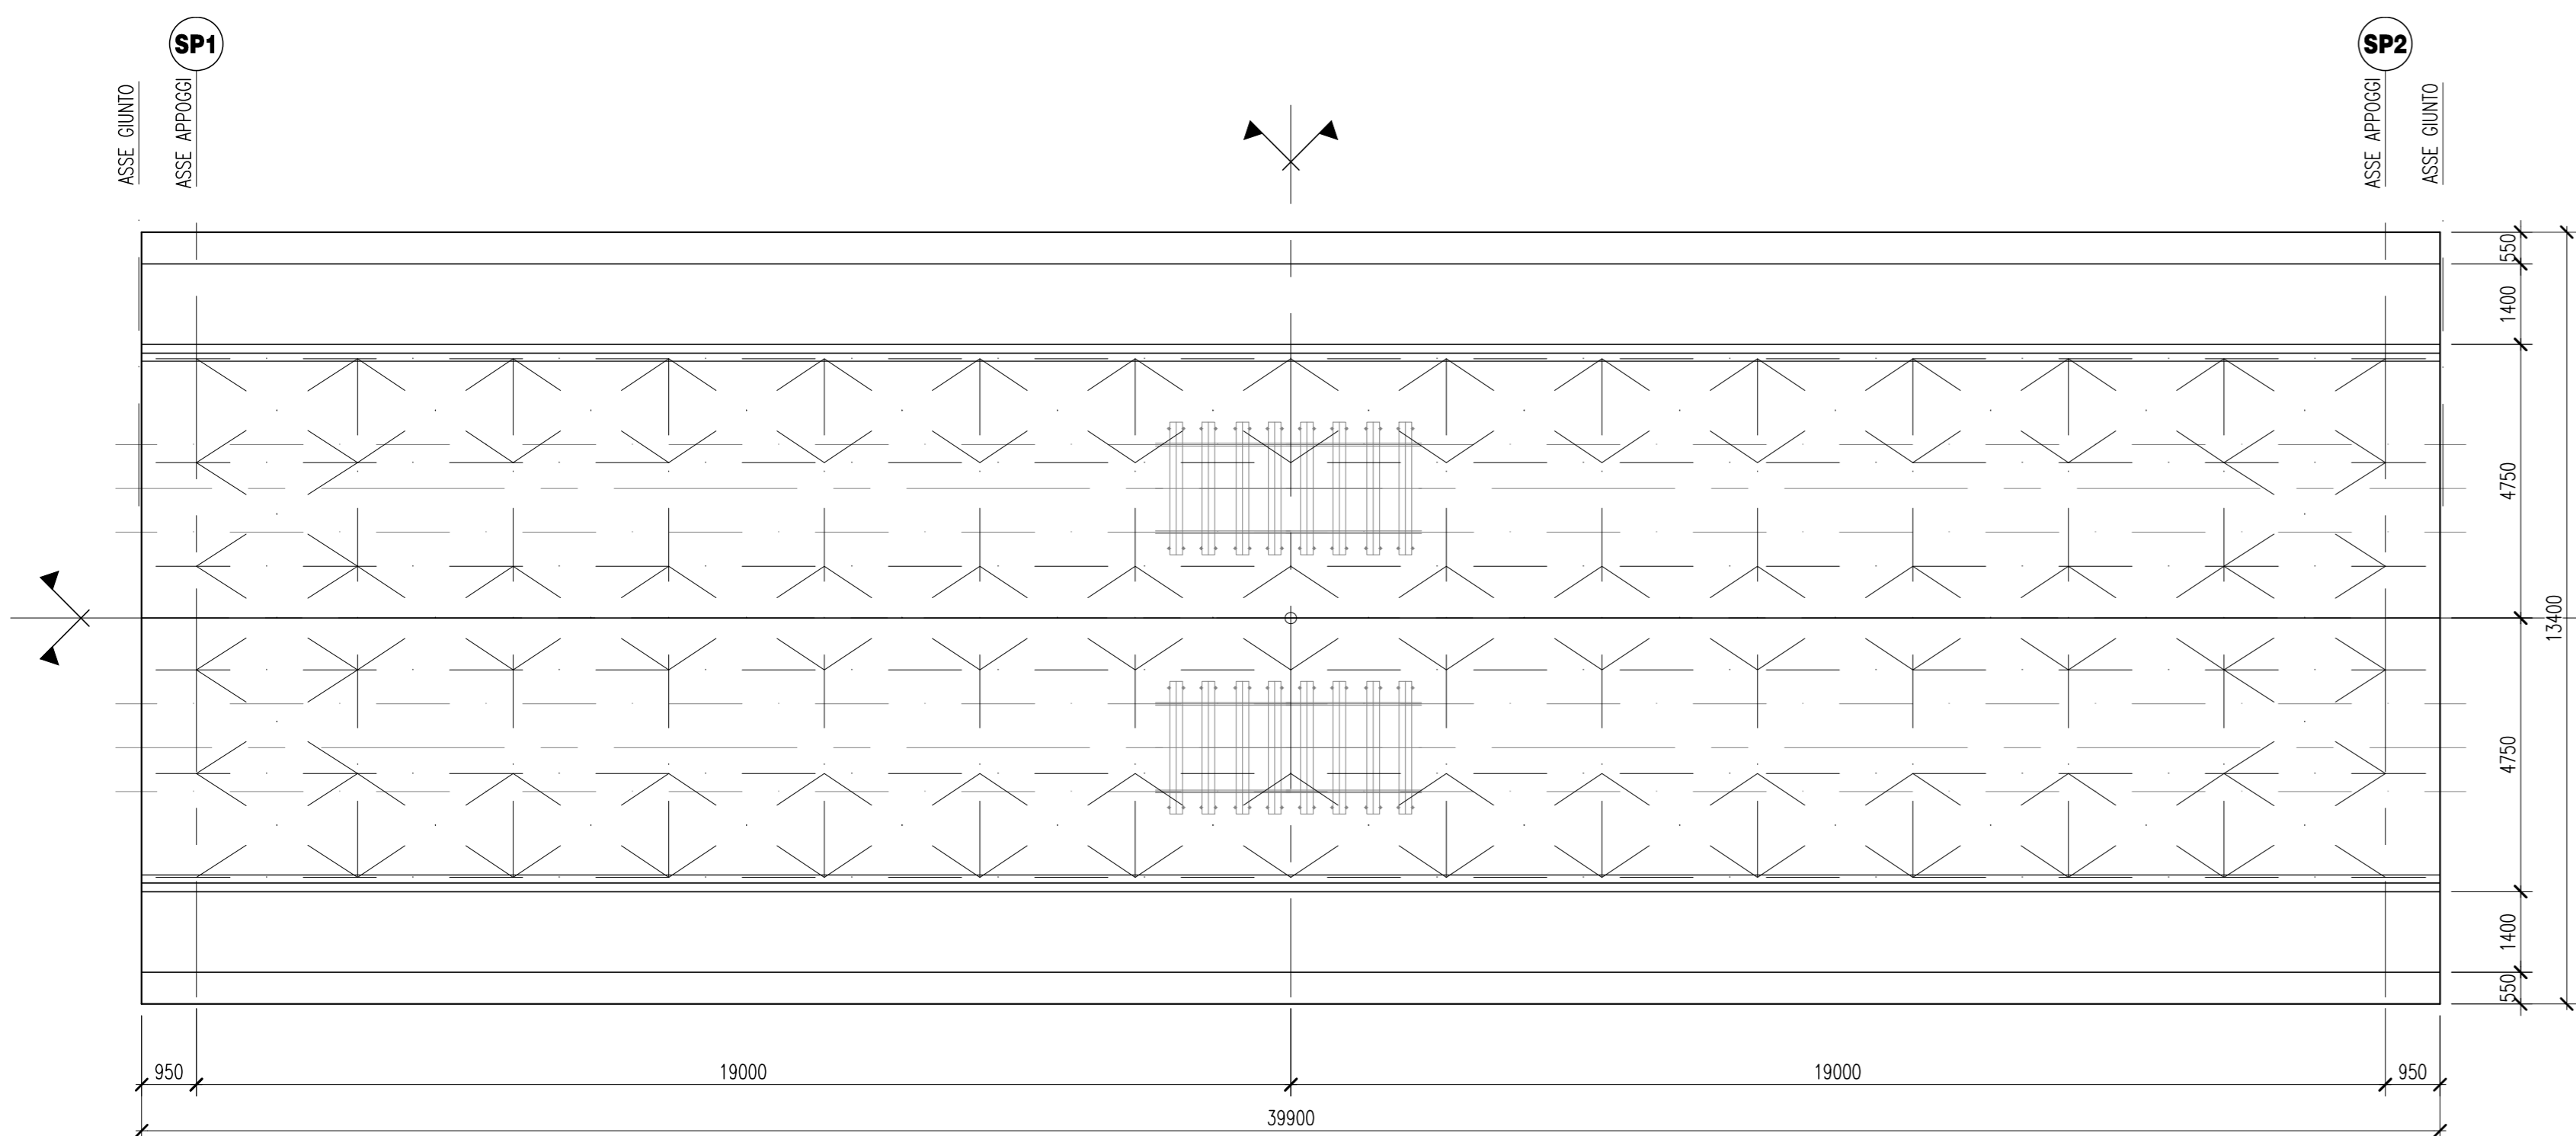


SEZIONE SOLETTA IN C.A. SCALA 1:50

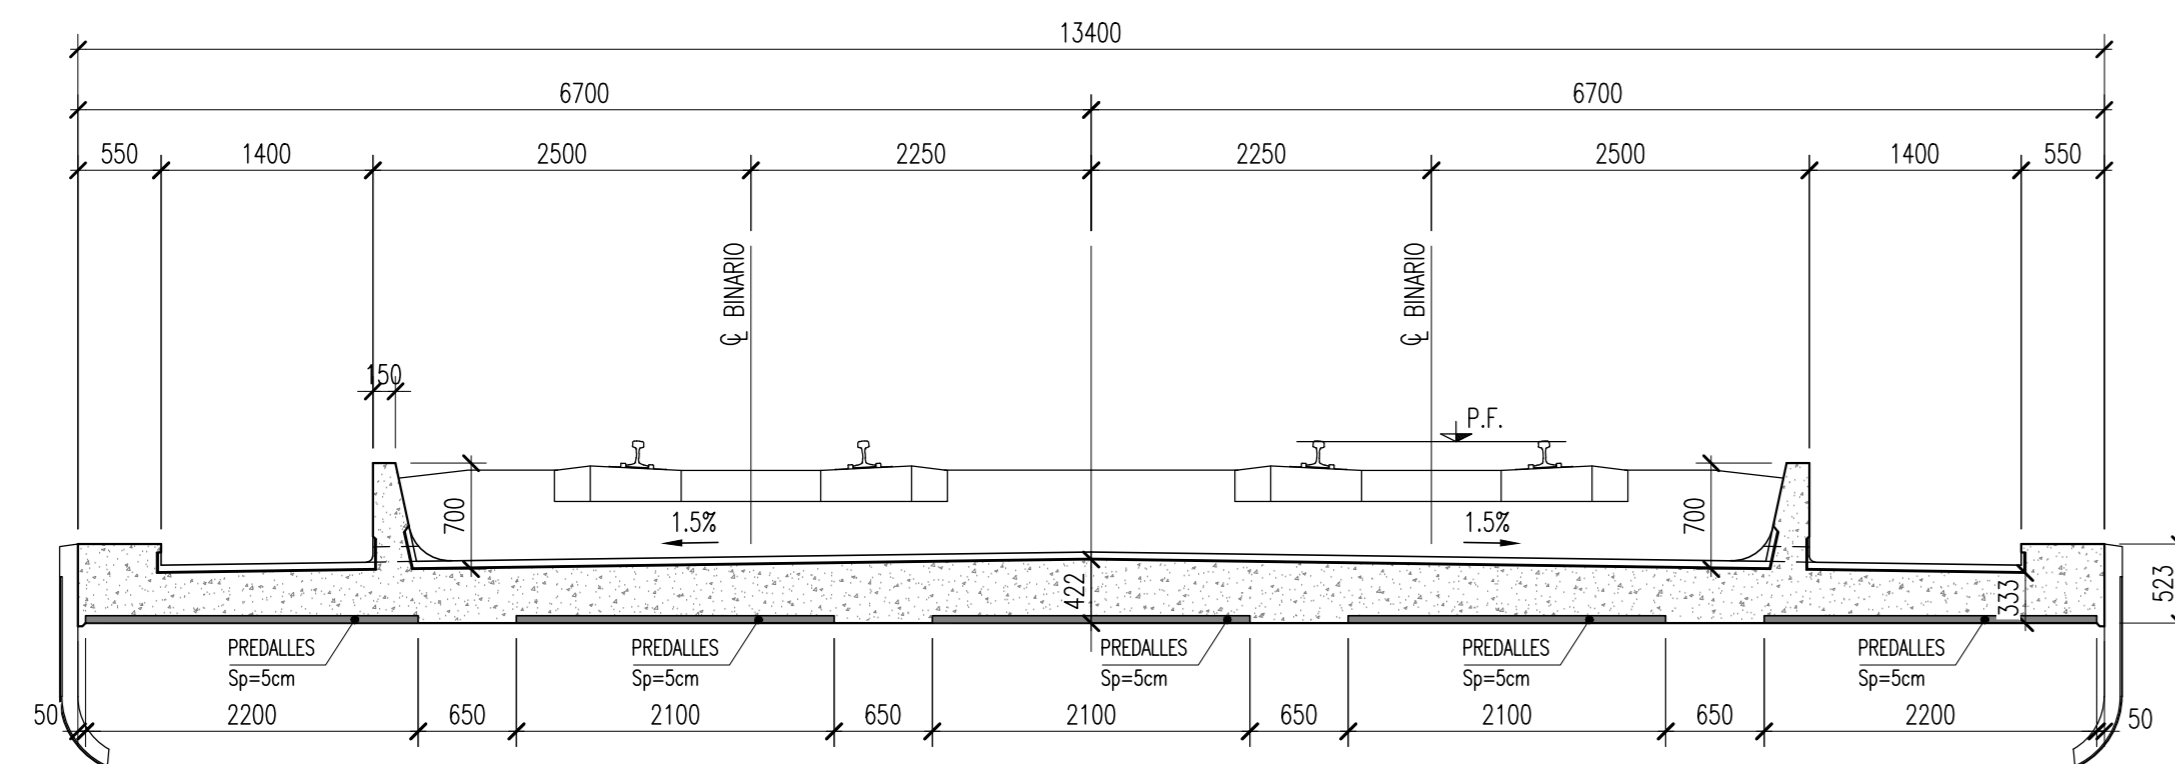


DIAFRAMMA TIPO 2 SCALA 1:20

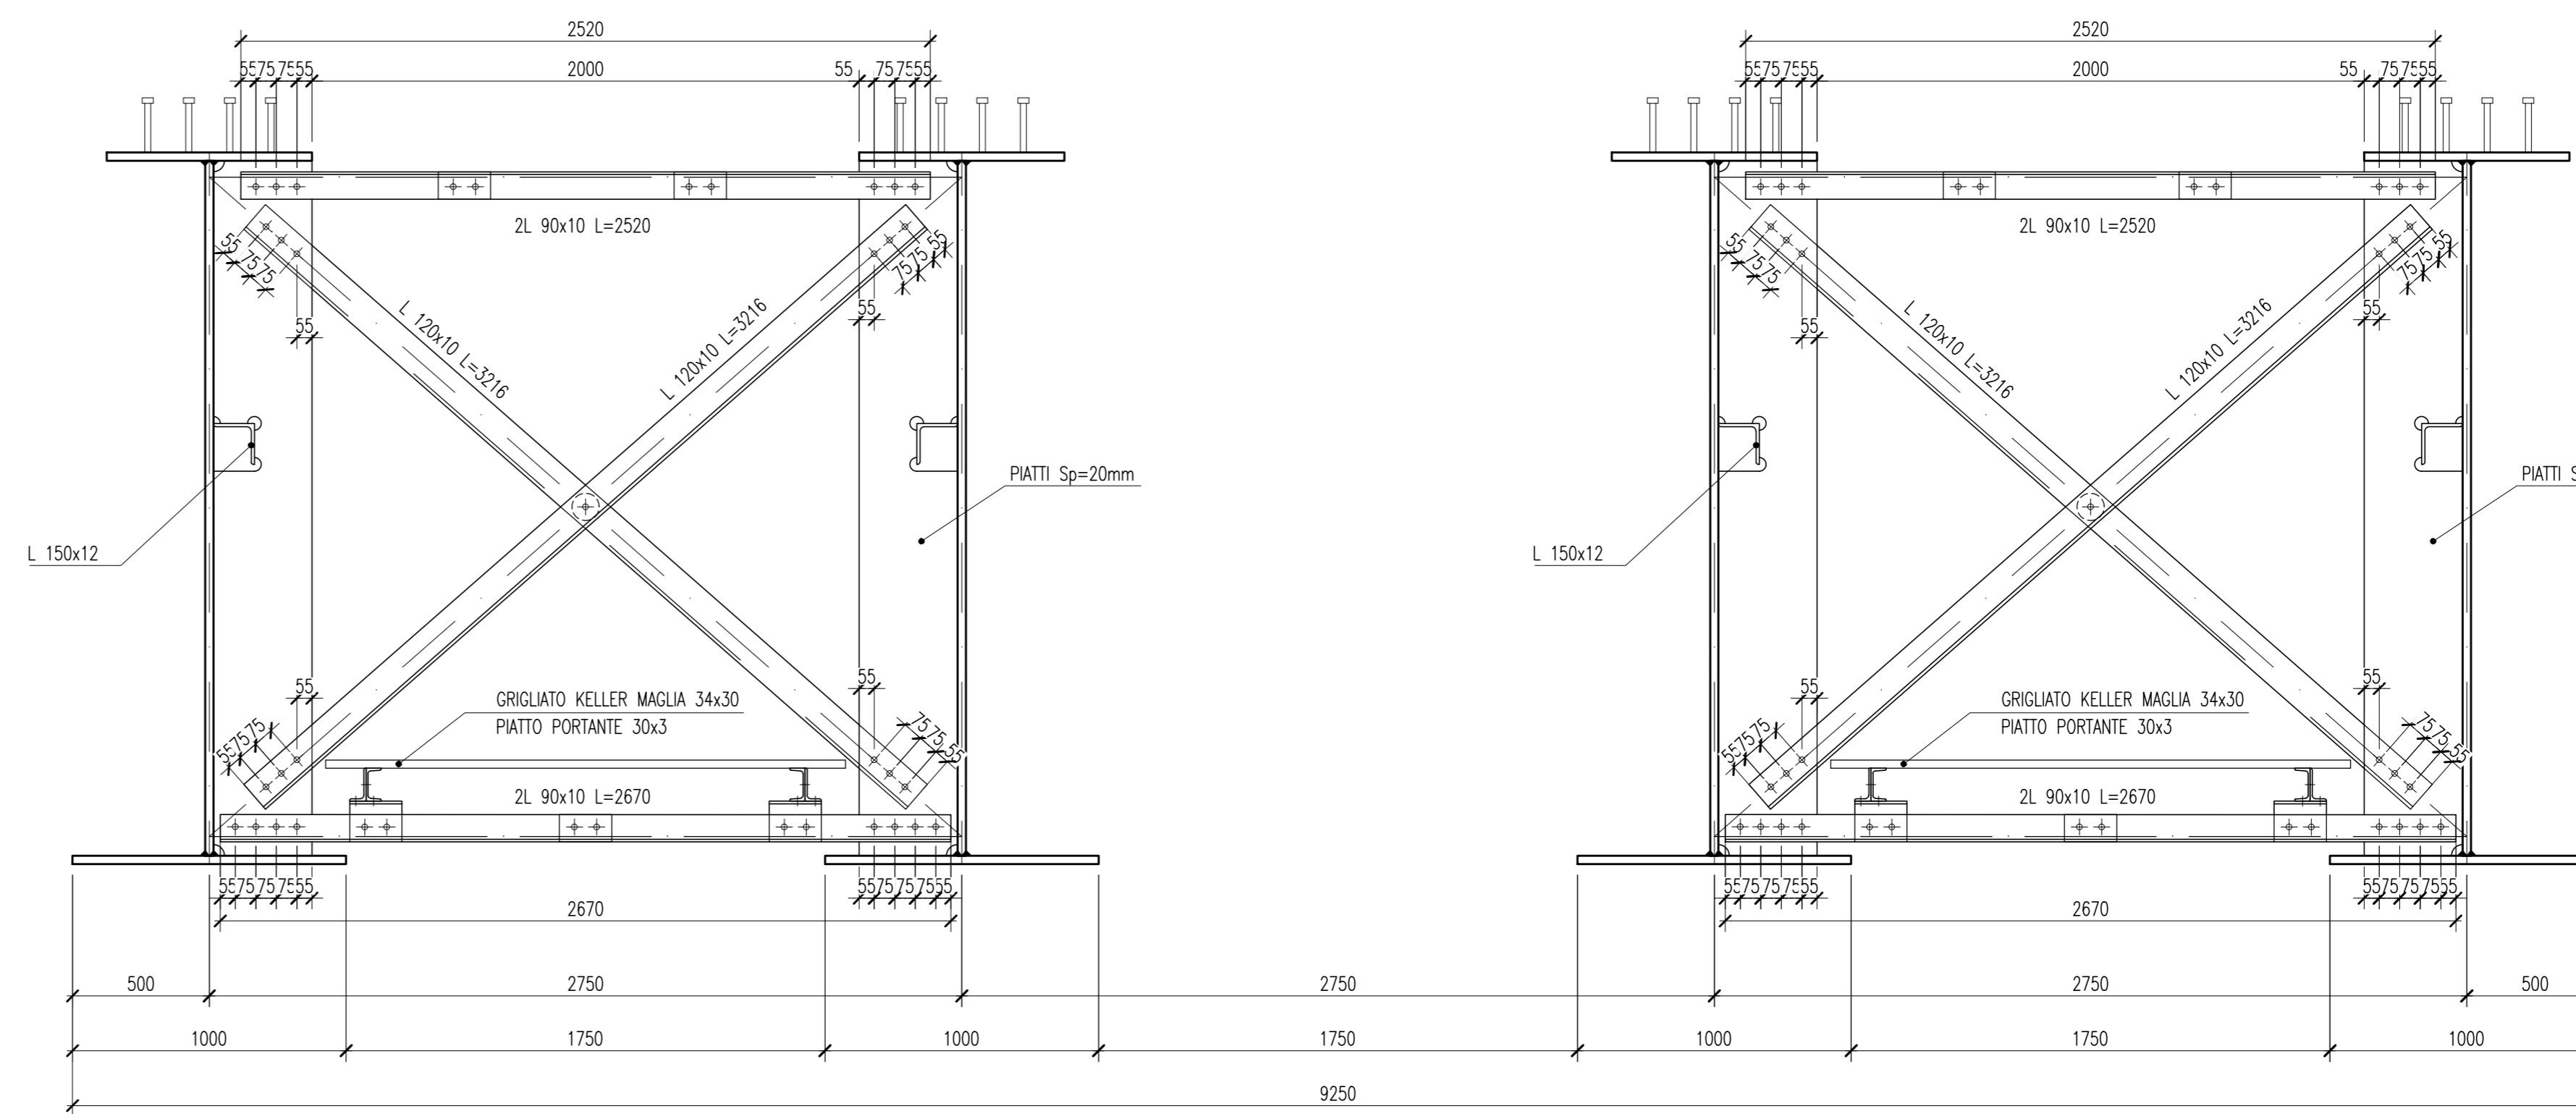


DETTAGLIO CONTROVENTI DI PIANO SCALA 1:20

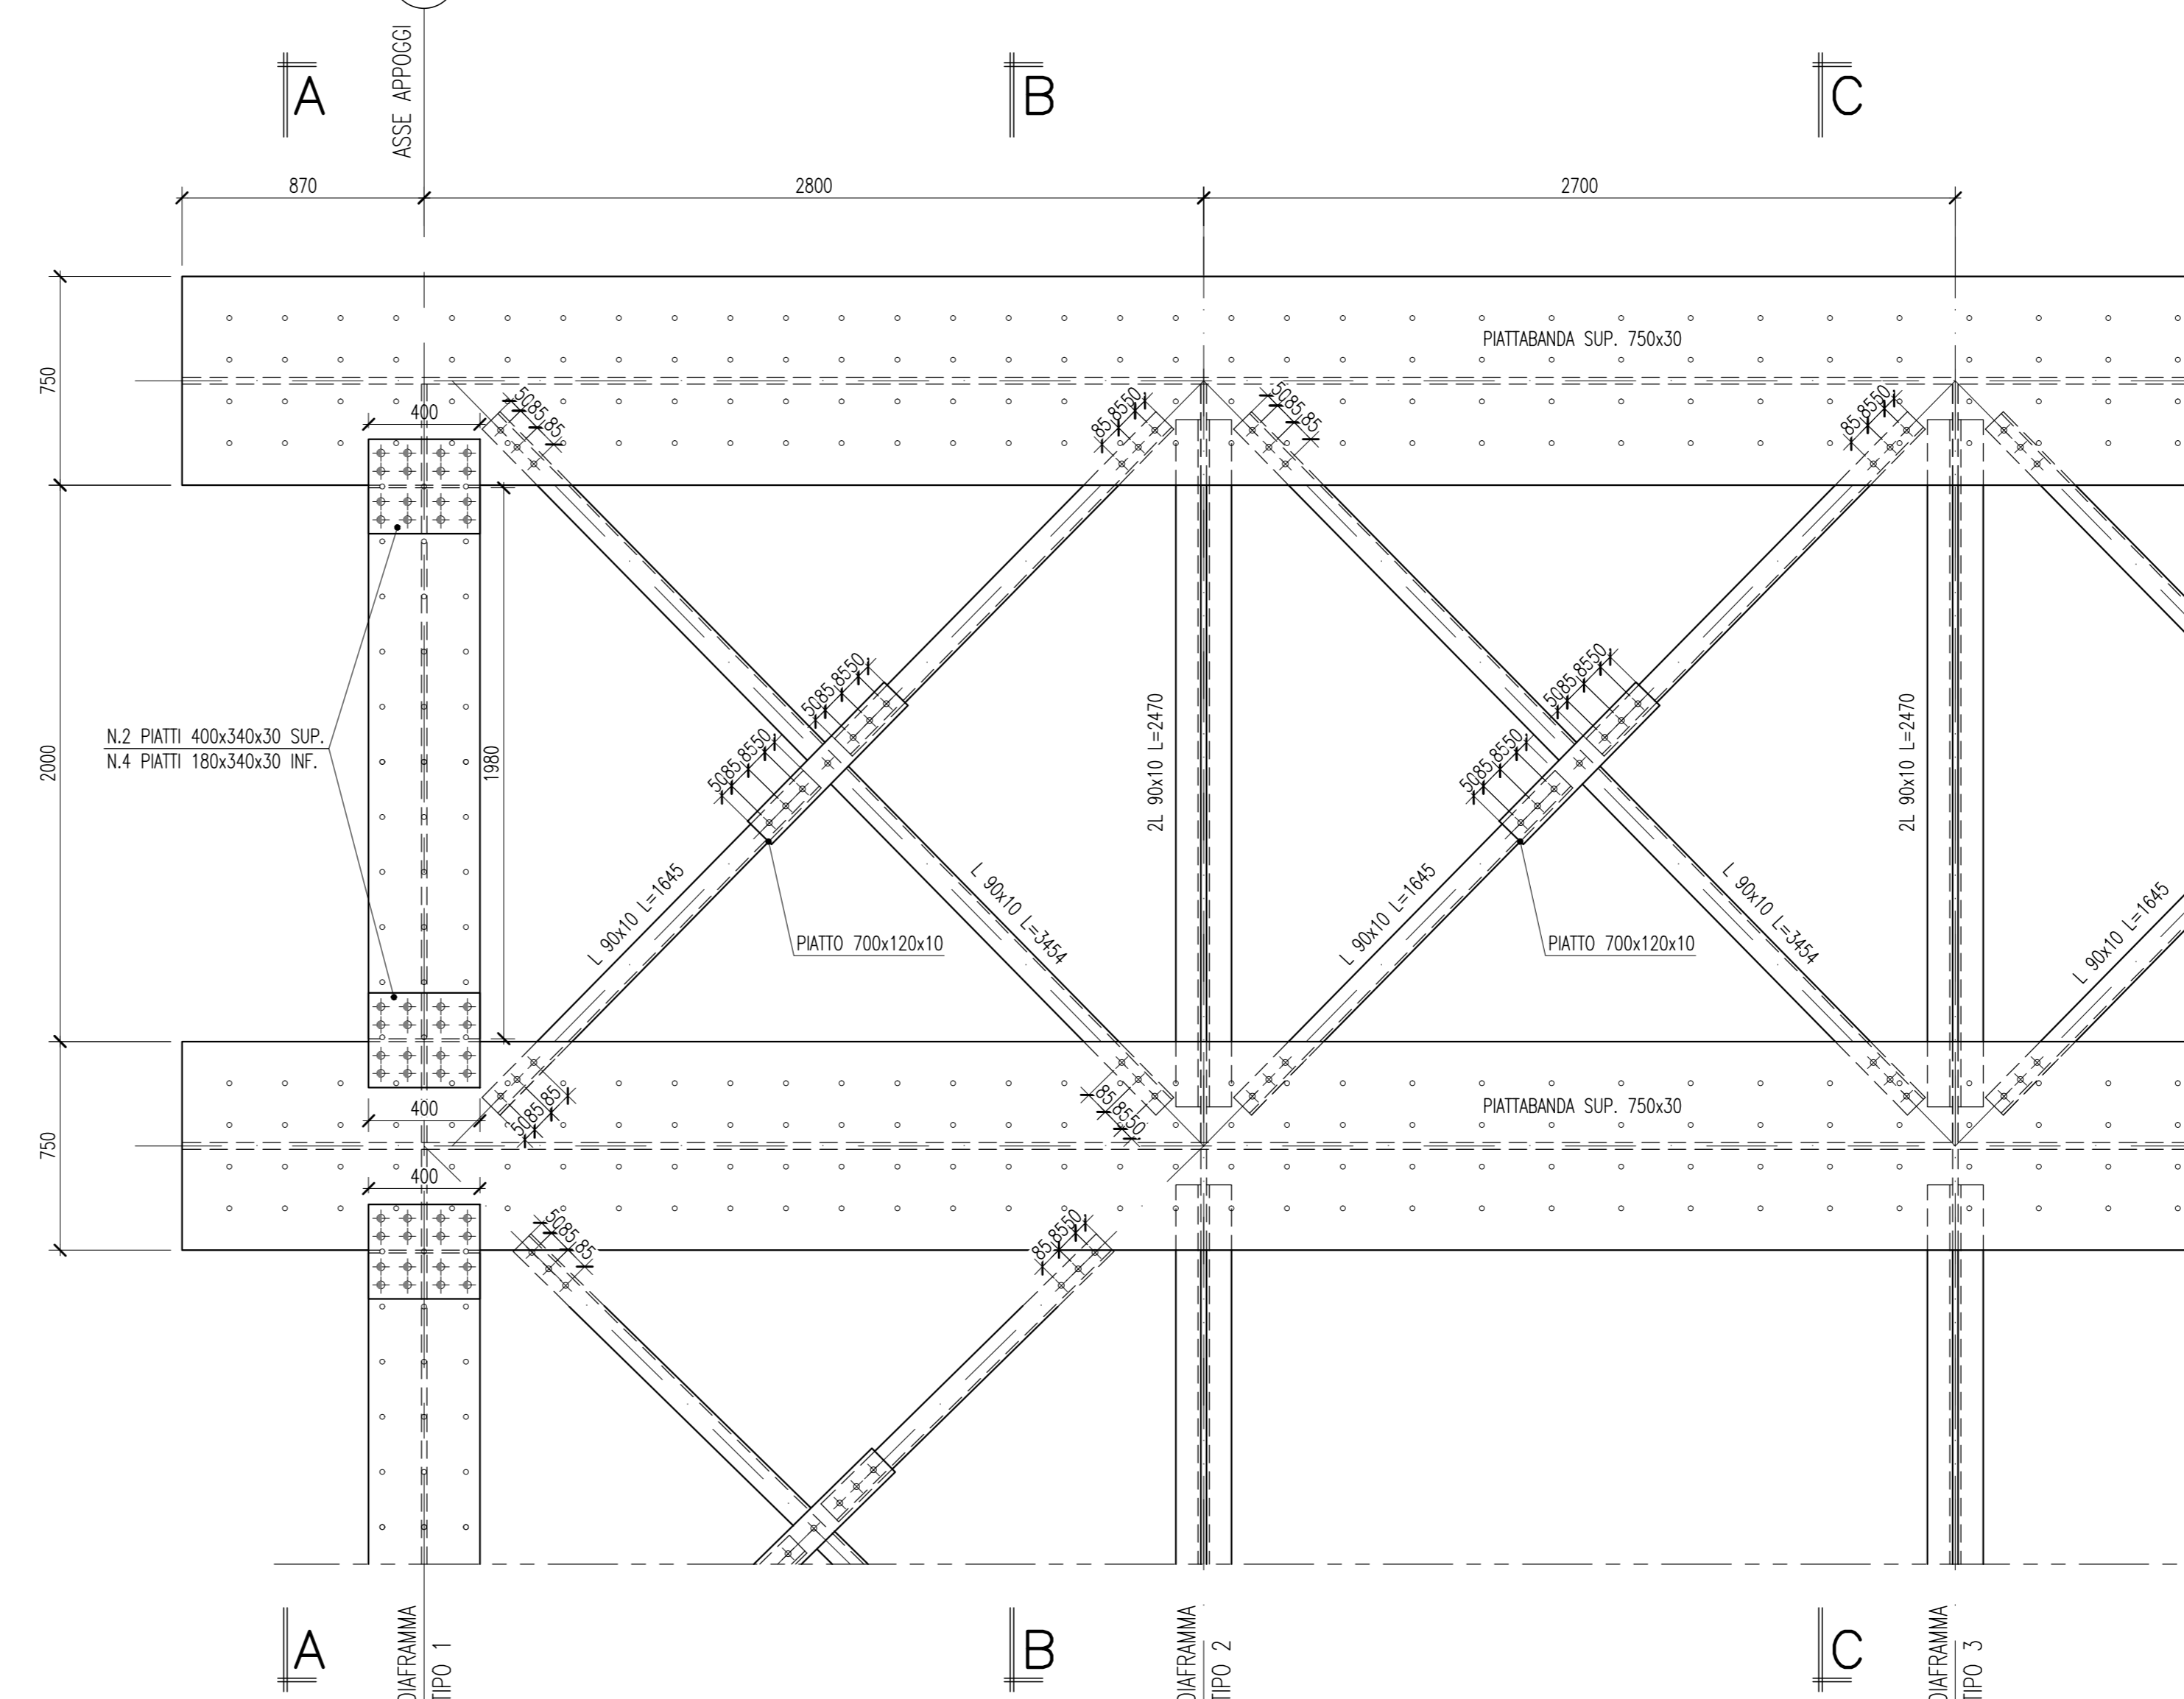

TRAVE LONG. TIPO A

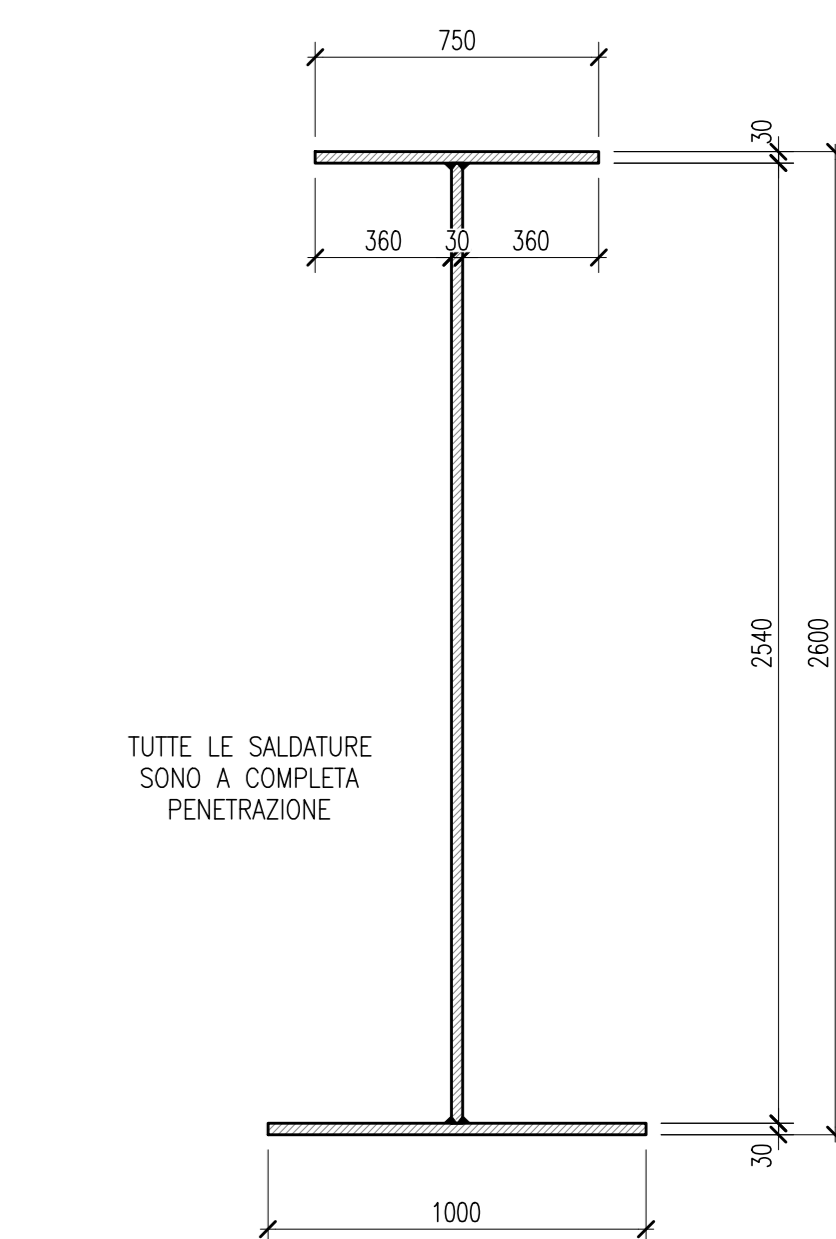

TRAVE LONG. TIPO B

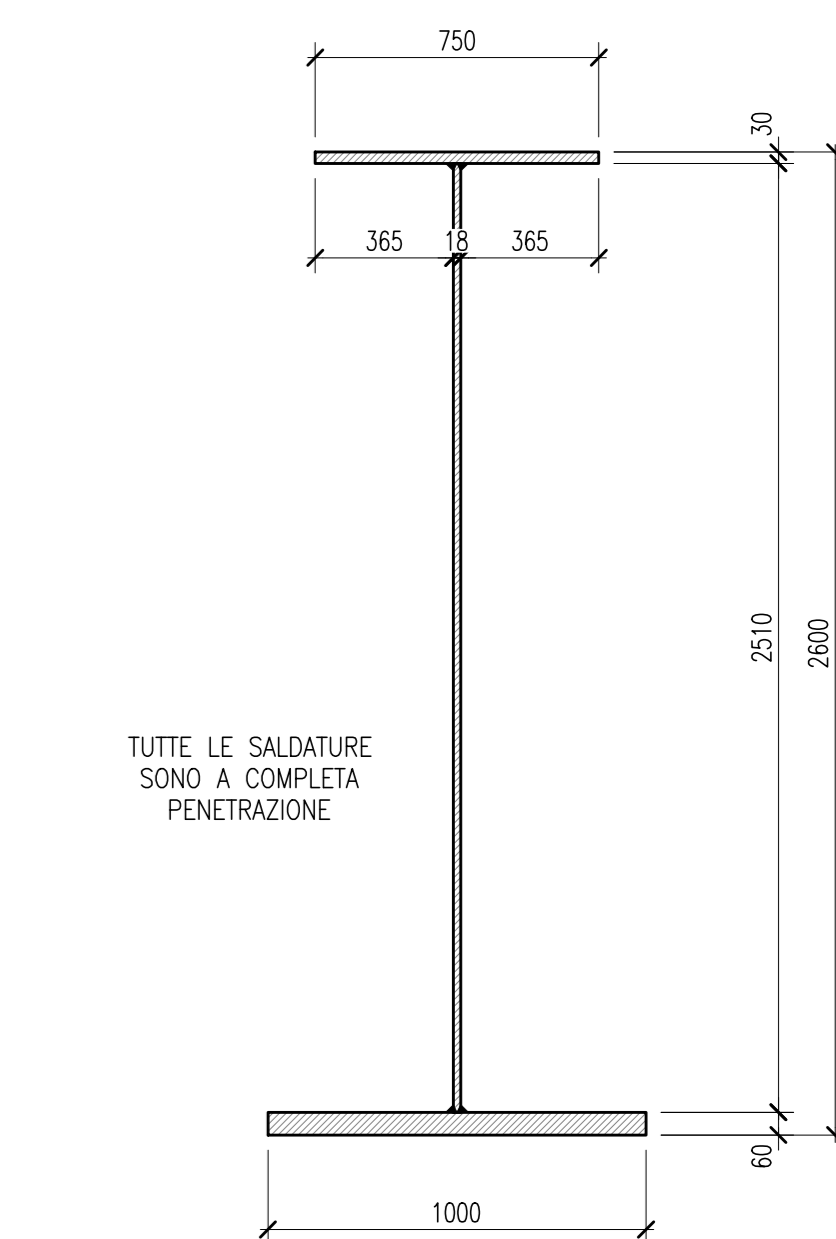

COMMITTENTE: **RFI** RETE FERROVIARIA ITALIANA GRUPPO FERROVIE DELLO STATO ITALIANO

ALTA SORVEGLIANZA: **ITALFERR** GRUPPO FERROVIE DELLO STATO ITALIANO

GENERAL CONTRACTOR: **CENERGIZIO IRICAV DUE**

INFRASTRUTTURE FERROVIARIE STRATEGICHE DEFINITE DALLA LEGGE OBIETTIVO N. 443/01

PROGETTO DEFINITIVO

LINEA AV/AC VERONA - PADOVA
SUB TRATTA VERONA - VICENZA
1° SUB LOTTO VERONA - MONTEBELLO VICENTINO

DISEGNO: OPERE D'ARTE: PONTI E VIADOTTI
 IMPALCATO DA 40M (4 TRAVI) - CARPENTERIA SOLETTA E DIAFRAMMI

Redato	Data	Verificato	Data	Approvato	Data	Autore
G. Negro	07/2015	G. Nizzi	07/2015	F. Moroni	07/2015	Ing. F. Moroni

FILE: INI000028ZV0007037A_00A.DWG CUP: J41E91000000009 n. Elab.: 3320049F17

DISEGNI DI RIFERIMENTO	
DESCRIZIONE	CODICE
PANTA IMPALCATO, PROSPETTO E SEZIONI TRASVERSALI	IN0000028ZV0007015

NOTE GENERALI

1 - TUTTE LE Misure SONO ESPRESSE IN MILLIMETRI

2 - SIMBOLOGIA BULLONE: \ominus FORO \varnothing 27.5 PER M27 A TAGLIO
 \bullet FORO \varnothing 24.5 PER M24 A TAGLIO
 \oplus FORO \varnothing 20.5 PER M20 A TAGLIO

CARATTERISTICHE DEI MATERIALI

- PER LE PRESCRIZIONI DEI MATERIALI VEDI TAV. IN0000027M00000001