


		PILE									
		P 32	P 33	P 34	P 35	P 36	P 37	P 38	P 39	P 40	P 41
Fuoto	H (m)	4.50	4.50	4.50	4.50	4.50	5.00	5.00	5.00	5.00	5.00
	H1 (m)	3.00	3.00	3.00	3.00	3.00	3.50	3.50	3.50	3.50	3.50
Quote	Q.P.	+38.47	+38.47	+38.47	+38.47	+38.47	+38.47	+38.47	+38.47	+38.47	+38.47
	Q.T.	+34.68	+34.68	+34.68	+34.68	+34.68	+34.68	+34.68	+34.68	+34.68	+34.68
	Q.E.	+30.18	+30.18	+30.18	+30.18	+30.18	+29.68	+29.68	+29.68	+29.68	+29.68
	Q.F.	+28.18	+28.18	+28.18	+28.18	+28.18	+27.68	+27.68	+27.68	+27.68	+27.68

		PILE									
		P 42	P 43	P 44	P 45	P 46	P 47	P 48	P 49	P 50	P 51
Fuoto	H (m)	5.00	5.00	5.00	5.00	5.00	5.00	5.00	5.00	5.00	5.00
	H1 (m)	3.50	3.50	3.50	3.50	3.50	3.50	3.50	3.50	3.50	3.50
Quote	Q.P.	+38.47	+38.47	+38.47	+38.47	+38.47	+38.47	+38.47	+38.47	+38.47	+38.47
	Q.T.	+34.68	+34.68	+34.68	+34.68	+34.68	+34.68	+34.68	+34.68	+34.68	+34.68
	Q.E.	+29.68	+29.68	+29.68	+29.68	+29.68	+29.68	+29.68	+29.68	+29.68	+29.68
	Q.F.	+27.68	+27.68	+27.68	+27.68	+27.68	+27.68	+27.68	+27.68	+27.68	+27.68

INCIDENZA ACCIAIO PILE:

PLATEA DI FONDAZIONE	120Kg/m ³
ELEVAZIONE	150Kg/m ³
PULVINO	120Kg/m ³
BAGGIOLO/RITEGNO	400Kg/m ³
PALI	100Kg/m ³

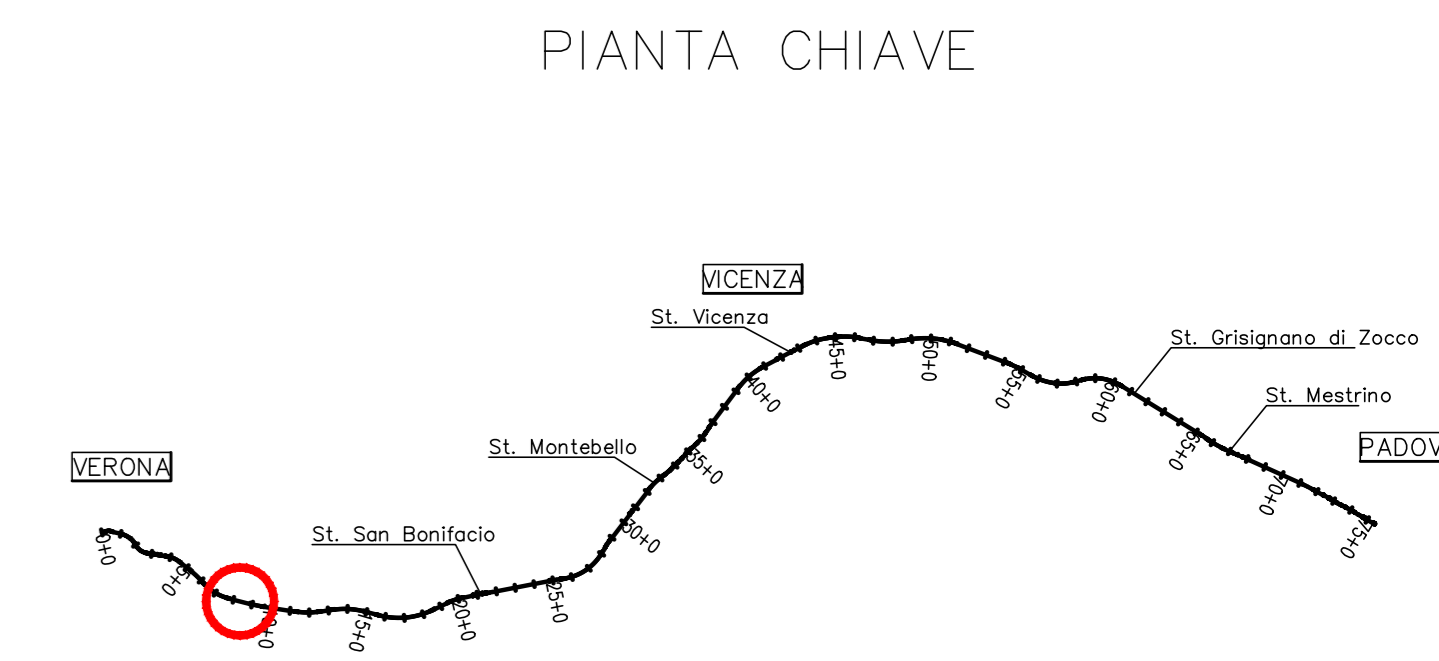

DESCRIZIONE		CODICE
PIANTA DELL'OPERA, PROSPETTO E SEZIONE TRASVERSALE TAV 1/2		IN0000I2PZV01B0001
PIANTA DELL'OPERA, PROSPETTO E SEZIONE TRASVERSALE TAV 2/2		IN0000I2PZV01B0002

- NOTE GENERALI
- TUTTE LE MISURE SONO ESPRESSE IN METRI
 - PALI REALIZZATI MEDIANTE L'USO DI FANGHI BENTONITICI O POLIMERICI, E AVANPOZZO PER STABILIZZAZIONE FORO ULTIMI 6 M

CARATTERISTICHE DEI MATERIALI

PER LE PRESCRIZIONI DEI MATERIALI VEDI TAV. IN0000I2TMD0000001

COMMITTENTE: **RFI** RETE FERROVIARIA ITALIANA GRUPPO FERROVIE DELLO STATO ITALIANO

ALTA SORVEGLIANZA: **ITALFERR** GRUPPO FERROVIE DELLO STATO ITALIANO

GENERAL CONTRACTOR: **Cesceazio Irico-HV Due**

INFRASTRUTTURE FERROVIARIE STRATEGICHE DEFINITE DALLA LEGGE OBIETTIVO N. 443/01

PROGETTO DEFINITIVO

LINEA AVIAC VERONA - PADOVA
SUB TRATTA VERONA - VICENZA
1° SUB LOTTO VERONA - MONTEBELLO VICENTINO

DISEGNO
OPERE D'ARTE: PONTI E VIADOTTI
VIADOTTO FIBBIO: CARPENTERIE PILE TIPO 1 (PILA CON IMPALCATI 25-25)

GENERAL CONTRACTOR: **ATI bonifica** CONSORZIO IRICAV DUE I FORMOSI

ITALFERR S.p.A.

SCALA: 1:50

COMMESSA: **IN0000I2PZV01B0001** LOTTO: **00** FASE: **D** ENTE: **I2** TIPO DOC: **BZ** OPERA/DISCIPLINA: **V101B5** PROGR.: **001** REV.: **B**

Progettazione: **ATI bonifica**

Rev.	Descrizione	Redatto	Data	Verificato	Data	Approvato	Data	Autorizzato
A	EMMISSIONE DEFINITIVA	K.Negro	05/2015	G.Nizzi	05/2015	F.Moroni	05/2015	Ing. F. Moroni
B	REVISIONE ISTRUTTORIA ITALFERR	K.Negro	07/2015	G.Nizzi	07/2015	F.Moroni	07/2015	

Data: LUGLIO 2015

File: IN0000I2PZV01B0001_02A.DWG CUP: J41E91000000009 n. Elab.: 3320049F17