


		PILE									
		P 64	P 66	P 67	P 68	P 69	P 70	P 71	P 72	P 76	P 80
Fusto	H (m)	6.50	6.00	6.00	6.00	6.00	6.50	6.50	6.50	6.50	6.50
	H1 (m)	5.00	4.50	4.50	4.50	4.50	5.00	5.00	5.00	5.00	5.00
Quote	Q.P.	+38.47	+38.47	+38.47	+38.47	+38.47	+38.47	+38.47	+38.47	+38.47	+38.47
	Q.T.	+34.68	+34.68	+34.68	+34.68	+34.68	+34.68	+34.68	+34.68	+34.68	+34.68
	Q.E.	+28.18	+28.68	+28.68	+28.68	+28.68	+28.18	+28.18	+28.18	+28.18	+28.18
	Q.F.	+26.18	+26.68	+26.68	+26.68	+26.68	+26.18	+26.18	+26.18	+26.18	+26.18

		PILE								
		P 81	P 84	P 85	P 86	P 87	P 88	P 89	P 90	P 91
Fusto	H (m)	6.50	6.50	6.50	6.50	6.50	6.00	6.00	6.00	6.00
	H1 (m)	5.00	5.00	5.00	5.00	5.00	4.50	4.50	4.50	4.50
Quote	Q.P.	+38.47	+38.28	+38.16	+38.00	+37.82	+37.65	+37.47	+37.30	+37.12
	Q.T.	+34.68	+34.49	+34.37	+34.21	+34.03	+33.86	+33.68	+33.51	+33.33
	Q.E.	+28.18	+27.99	+27.87	+27.71	+27.53	+27.86	+27.68	+27.51	+27.33
	Q.F.	+26.18	+25.99	+25.87	+25.71	+25.53	+25.86	+25.68	+25.51	+25.33

INCIDENZA ACCIAIO PILE:

PLATEA DI FONDAZIONE	120Kg/m ³
ELEVAZIONE	150Kg/m ³
PULVINO	120Kg/m ³
BAGGIOLO/RITEGNO	400Kg/m ³
PALI	100Kg/m ³

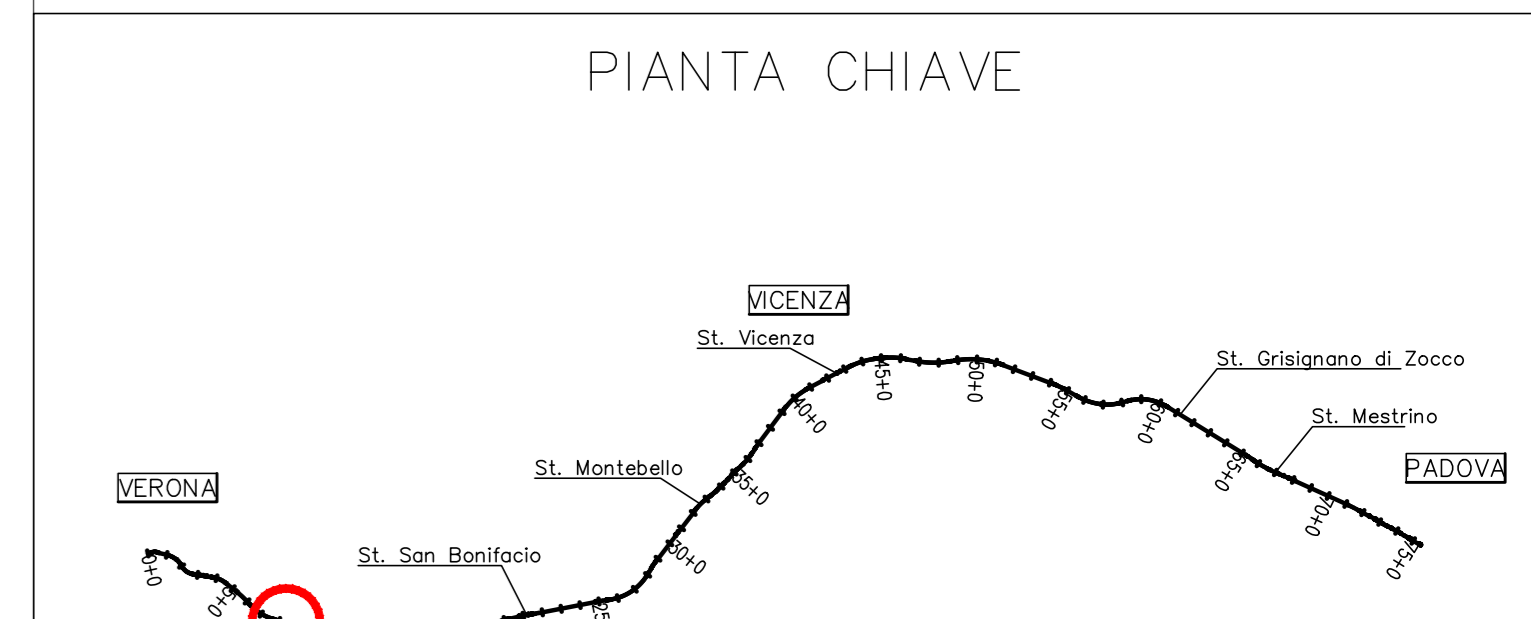

DISEGNI DI RIFERIMENTO		
DESCRIZIONE	CODICE	
PIANTA DELL'OPERA, PROSPETTO E SEZIONE TRASVERSALE TAV 1/2	IN0000DIP2V101C0001	
PIANTA DELL'OPERA, PROSPETTO E SEZIONE TRASVERSALE TAV 2/2	IN0000DIP2V101C0002	

NOTE GENERALI

- TUTTE LE MISURE SONO ESPRESSE IN METRI
- PALI REALIZZATI MEDIANTE L'USO DI FANGHI BENTONITICI O POLIMERICI, E AVANPOZZO PER STABILIZZAZIONE FORO ULTIMI 6 M

CARATTERISTICHE DEI MATERIALI

PER LE PRESCRIZIONI DEI MATERIALI VEDI TAV. IN0000DIP2V101C0000001

COMMITTENTE:

ALTA SORVEGLIANZA:

GENERAL CONTRACTOR:

INFRASTRUTTURE FERROVIARIE STRATEGICHE DEFINITE DALLA LEGGE OBIETTIVO N. 443/01

PROGETTO DEFINITIVO

LINEA AVIAC VERONA - PADOVA
SUB TRATTA VERONA - VICENZA
1° SUB LOTTO VERONA - MONTEBELLO VICENTINO

DISEGNO
OPERE D'ARTE: PONTI E VIADOTTI
VIADOTTO FIBBIO: CARPENTERIE PILE TIPO 2 (PILA CON IMPALCATI 25-25)

GENERAL CONTRACTOR ITAFERR S.p.A.

ATI bonifica CONSORZIO IRICAV DUE

IL PROGETTISTA INTEGRATORE

DATA: _____ **DATA:** _____ **DATA:** _____

COMMESSA LOTTO FASE ENTE TIPO DOC. OPERA/DISCIPLINA PROG. REV.

IN00D 00 D 12 BZ V101C5 001 B

ATI bonifica

PROGETTAZIONE:

Rev.	Descrizione	Redatto	Data	Verificato	Data	Approvato	Data	Autorizzato
A	EMMISSIONE DEFINITIVA	K.Negro	05/2015	G.Nizzi	05/2015	F.Moroni	05/2015	
B	REVISIONE ISTRUTTORIA ITAFERR	K.Negro	07/2015	G.Nizzi	07/2015	F.Moroni	07/2015	

FILE: IN0000DIP2V101C5001B_02A.DWG **CUP:** J41E1000000009 **n. Elab.:** _____
CIG: 3320049F17