


		PILE								
		P 65	P 73	P 74	P 75	P 77	P 78	P 79	P 82	P 83
Fusto	H (m)	7.00	7.50	7.00	7.00	7.00	7.00	7.00	7.00	7.00
	H1 (m)	5.50	5.00	5.50	5.50	5.50	5.50	5.50	5.50	5.50
Quote	Q.P.	+38.47	+38.47	+38.47	+38.47	+38.47	+38.47	+38.47	+38.44	+38.37
	Q.T.	+34.68	+34.68	+34.68	+34.68	+34.68	+34.68	+34.68	+34.65	+34.58
	Q.E.	+27.68	+27.18	+27.68	+27.68	+27.68	+27.68	+27.68	+27.65	+27.58
	Q.F.	+25.18	+24.68	+25.18	+25.18	+25.18	+25.18	+25.18	+25.15	+25.08

INCIDENZA ACCIAIO PILE:

PLATEA DI FONDAZIONE	120Kg/m ²
ELEVAZIONE	150Kg/m ²
PULVINO	120Kg/m ²
BAGGIOLO/RITEGNO	400Kg/m ²
PALI	100Kg/m ²

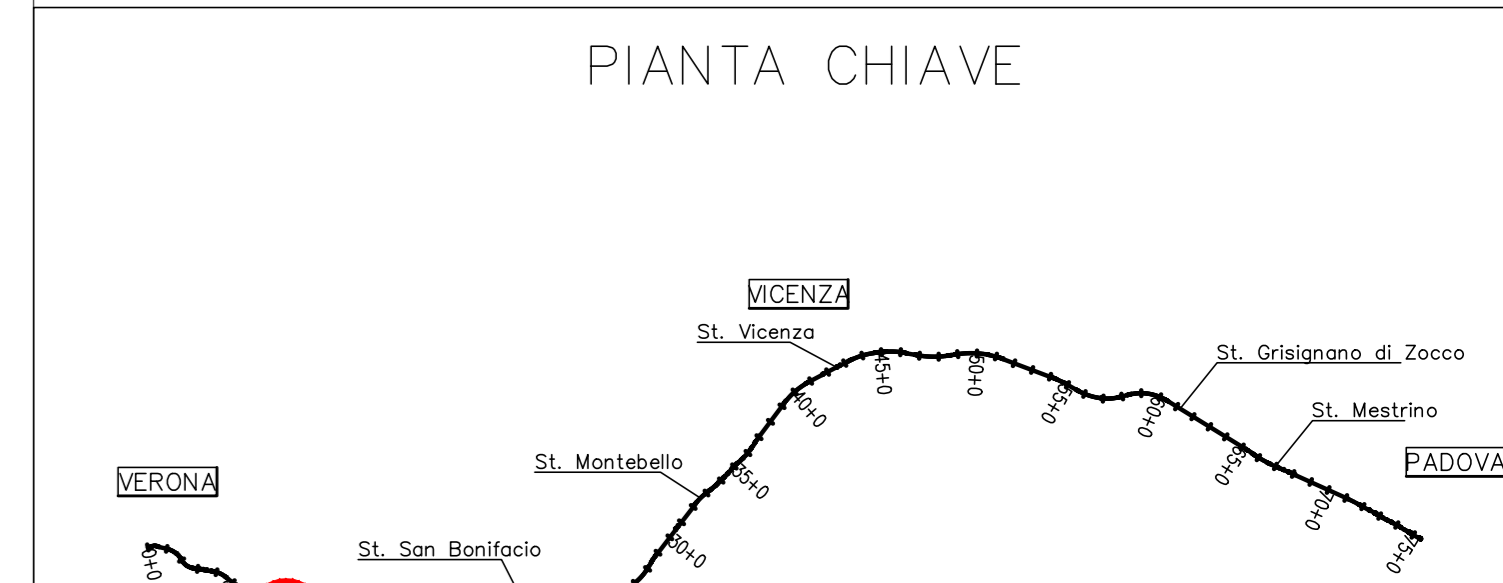

DESCRIZIONE		CODICE
PIANTA DELL'OPERA, PROSPETTO E SEZIONE TRASVERSALE TAV 1/2		IN0000I2PZV01C0001
PIANTA DELL'OPERA, PROSPETTO E SEZIONE TRASVERSALE TAV 2/2		IN0000I2PZV01C0002

- NOTE GENERALI**
- TUTTE LE MISURE SONO ESPRESSE IN METRI
 - PALI REALIZZATI MEDIANTE L'USO DI FANGHI BENTONITICI O POLIMERICI, E AVANPOZZO PER STABILIZZAZIONE FORO ULTIMI 6 M

CARATTERISTICHE DEI MATERIALI

PER LE PRESCRIZIONI DEI MATERIALI VEDI TAV. IN0000I2TMD0000001

COMMITTENTE: **RFI** RETE FERROVIARIA ITALIANA GRUPPO FERROVIE DELLO STATO ITALIANE

ALTA SORVEGLIANZA: **ITALFERR** GRUPPO FERROVIE DELLO STATO ITALIANE

GENERAL CONTRACTOR: **Crescenzo Irico-HV Due**

INFRASTRUTTURE FERROVIARIE STRATEGICHE DEFINITE DALLA LEGGE OBIETTIVO N. 443/01

PROGETTO DEFINITIVO
LINEA AV/AC VERONA - PADOVA
SUB TRATTA VERONA - VICENZA
1° SUB LOTTO VERONA - MONTEBELLO VICENTINO

DISEGNO
OPERE D'ARTE: PONTI E VIADOTTI
VIADOTTO FIBBIO: CARPENTERIE PILE TIPO 3 (PILA CON IMPALCATI 25-25)

GENERAL CONTRACTOR ITALFERR S.p.A.

ATI bonifica CONSORZIO IIRICAV DUE I IIRICAV

IL PROGETTISTA INTEGRATORE

ATI bonifica

SCALA: 1:50

COMMESSA LOTTO FASE ENTE TIPO DOC. OPERA/DISCIPLINA PROG. REV.

IN000001 **00** **D** **12** **BZ** **V101C5** **002** **B**

ATI bonifica

Progettazione:

Rev.	Descrizione	Redatto	Data	Verificato	Data	Approvato	Data	Autore
A	EMISSIONE DEFINITIVA	K. Negro	05/2015	G. Nizzi	05/2015	F. Monori	05/2015	Ing. F. Monori
B	REVISIONE ISTRUTTORIA ITALFERR	K. Negro	07/2015	G. Nizzi	07/2015	F. Monori	07/2015	Ing. F. Monori

FILE: IN000002BZV01C5002B_01A.DWG **CUP:** J41E1000000009 **n. Elab.:** 3320049F17