SEZIONE A–A
SCALA 1:50

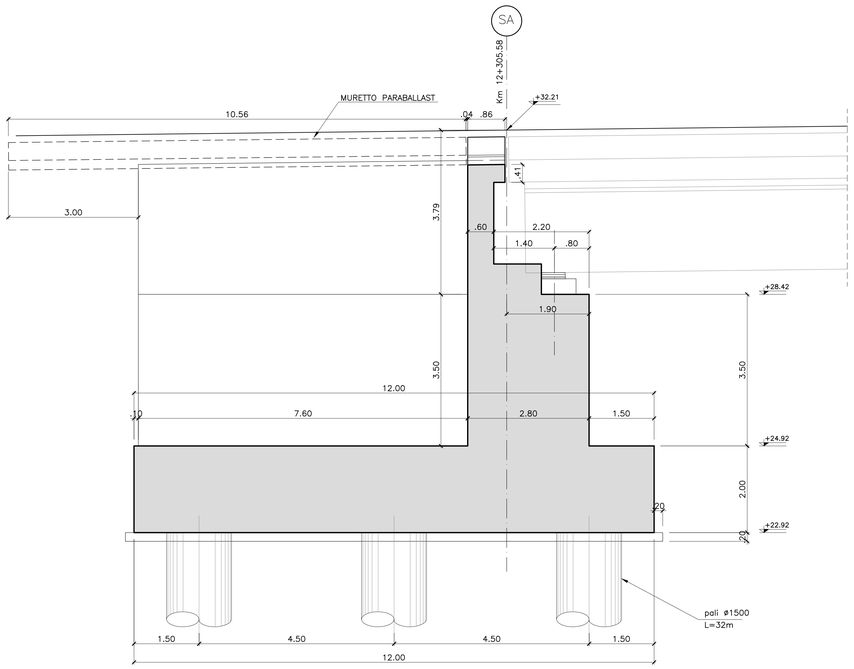

VISTA B–B
SCALA 1:50

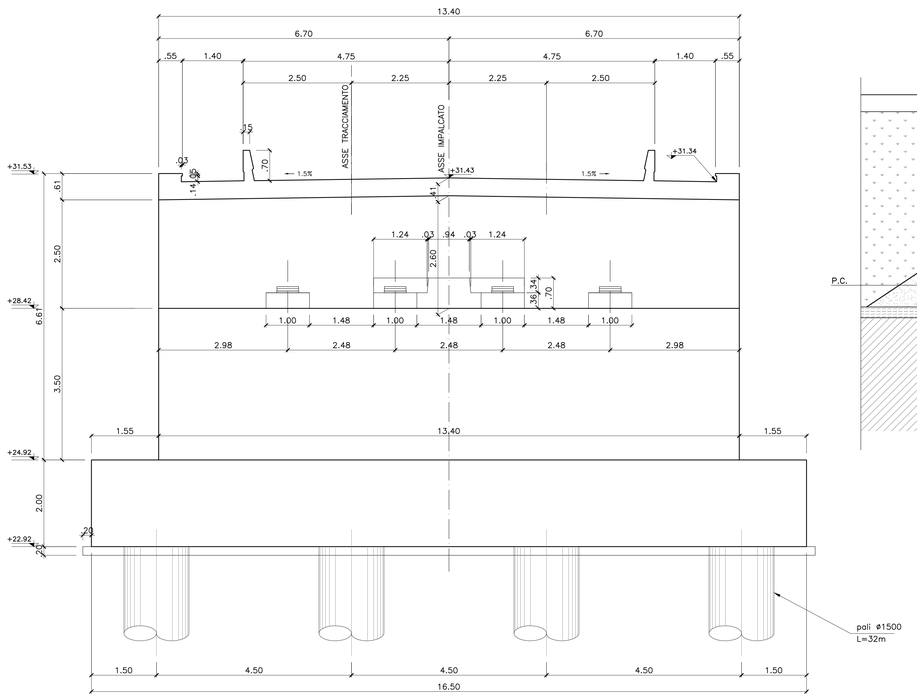

ZONA DI TRANSIZIONE RILEVATO/VIADOTTO

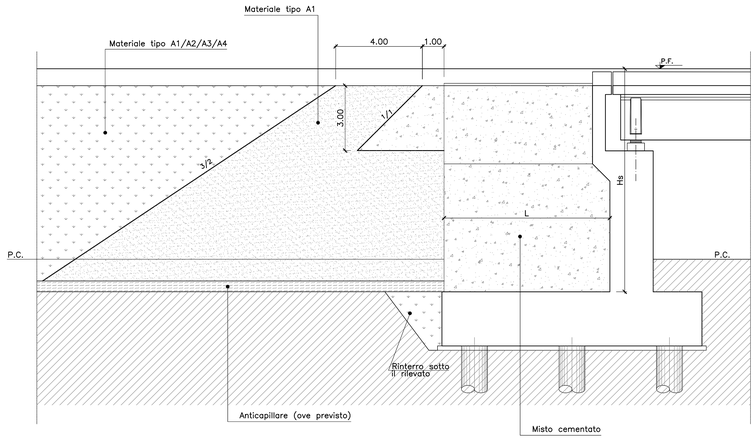

PIANTA
SCALA 1:50

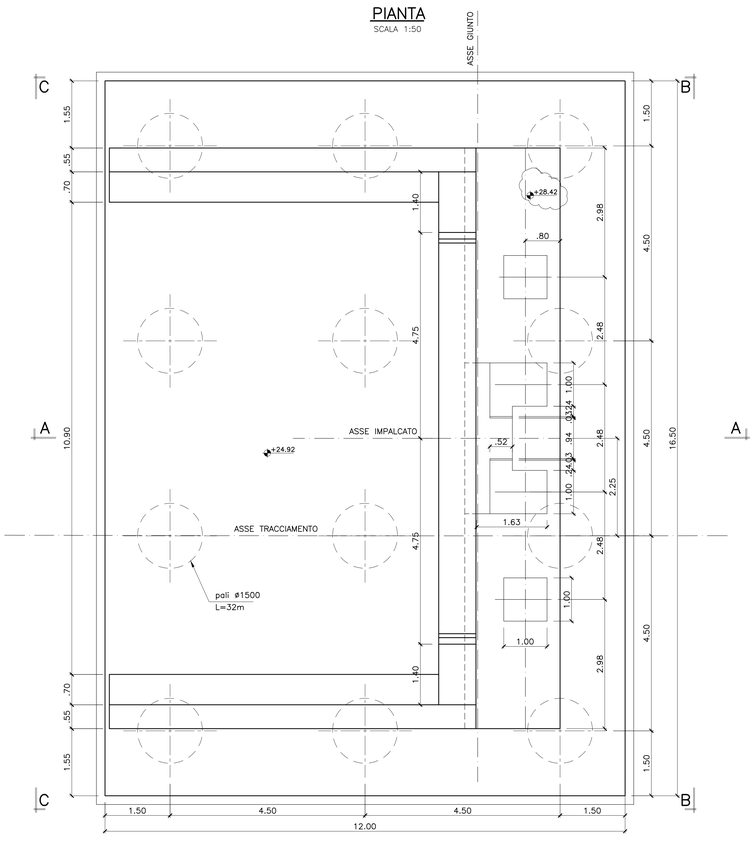

VISTA C–C
SCALA 1:50

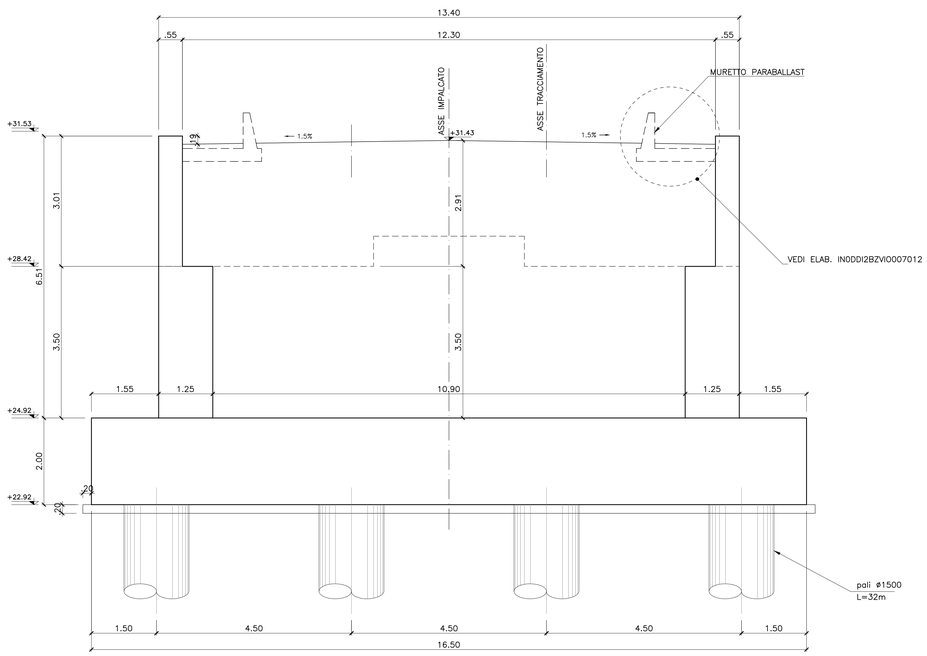

PIANTA CHIAVE

INCIDENZA ACCIAIO SPALLE:

PLATEA DI FONDAZIONE	120Kg/m³
BAGGIOLI	400Kg/m³
MURI	150Kg/m³
PALI	125Kg/m³

DISEGNI DI RIFERIMENTO

DESCRIZIONE	CODICE
PIANTA DELL'OPERA, PROSPETTO,SEZIONI E FASI	IN0D00DI2PZVI00300001

NOTE GENERALI

1 – TUTTE LE MISURE SONO ESPRESSE IN METRI

2 – PALI REALIZZATI MEDIANTE L'USO DI FANGHI BENTONITICI O POLIMERICI, E AVANPOZZO PER STABILIZZAZIONE FORO ULTIMI 6 M

CARATTERISTICHE DEI MATERIALI

– PER LE PRESCRIZIONI DEI MATERIALI VEDI TAV. IN0D00DI2TTMD0000001

COMMITTENTE:

RFI RETE FERROVIARIA ITALIANA
GRUPPO FERROVIE DELLO STATO ITALIANE

ALTA SORVEGLIANZA:

ITALFERR
GRUPPO FERROVIE DELLO STATO ITALIANE

GENERAL CONTRACTOR:

Consorzio IricavDue

INFRASTRUTTURE FERROVIARIE STRATEGICHE DEFINITE DALLA LEGGE OBIETTIVO N. 443/01

PROGETTO DEFINITIVO

LINEA AV/AC VERONA - PADOVA
SUB TRATTA VERONA - VICENZA
1° SUB LOTTO VERONA - MONTEBELLO VICENTINO

DISEGNO
OPERE D'ARTE: PONTI E VIADOTTI
VIADOTTO DUGALE 1: CARPENTERIA SPALLA A

GENERAL CONTRACTOR		ITALFERR S.p.A.	
ATI bonifica IL PROGETTISTA INTEGRATORE Ing. Pietro Bocchetto iscritto all'Ordine degli Ingegneri della Provincia di Roma al n° 9934 – Sez. A settore Civile e Ambientale Data:	CONSORZIO IRICAV DUE Il Direttore Data:	Data:	SCALA : 1:50

COMMESSA	LOTTO	FASE	ENTE	TIPO DOC.	OPERA/DISCIPLINA	PROGR.	REV.
I N0D	00	D	I2	BZ	V I 0 3 0 4	0 0 1	B

ATI bonifica

VISTO ATI BONIFICA
Firma | Data
Ing.F.P.Bocchetto

Progettazione:

Rev.	Descrizione	Redatto	Data	Verificato	Data	Approvato	Data	Autorizzato
A	EMISSIONE DEFINITIVA	P.Lustri	05/2015	G.Nizzi	05/2015	F.Momoni	05/2015	Dott. Ing. F. Momoni
B	REVISIONE ISTRUTTORIA ITALFERR	P.Lustri	07/2015	G.Nizzi	07/2015	F.Momoni	07/2015	
								Data: LUGLIO 2015

File: IN0D00DI2BZVI0304001B_02A.DWG	CUP: J41E91000000009	n. Elab.:
	CIG: 3320049F17	