


		PILE				
		P1	P2	P3	P4	P5
Fusto	H (m)	5.00	5.00	5.00	5.00	5.00
	H1 (m)	3.50	3.50	3.50	3.50	3.50
Quote	Q.P.	+31.27	+31.57	+31.87	+32.17	+34.47
	Q.T.	+27.48	+27.78	+28.08	+28.38	+30.68
	Q.E.	+22.48	+22.78	+23.08	+23.38	+25.68
	Q.F.	+20.48	+20.78	+21.08	+21.38	+23.68

INCIDENZA ACCIAIO PILE:

PLATEA DI FONDAZIONE	120Kg/m ³
ELEVAZIONE	150Kg/m ³
PULVINO	120Kg/m ³
BAGGIOLO/RITEGNO	400Kg/m ³
PALI	100Kg/m ³

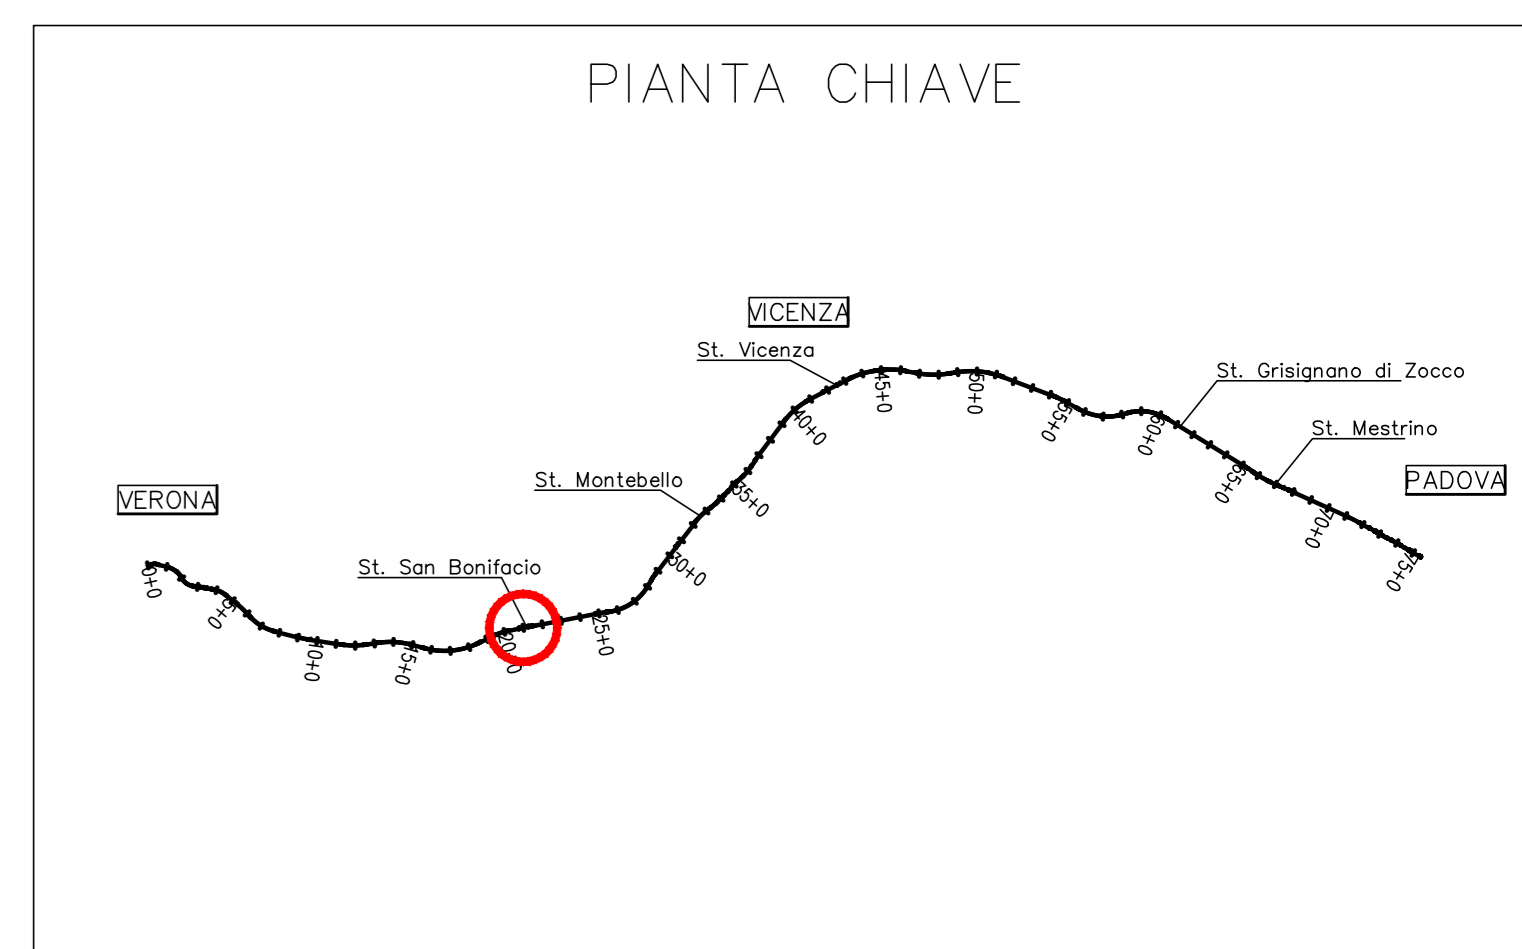

DESCRIZIONE		CODICE
PIANTA DELL'OPERA, PROSPETTO E SEZIONE TRASVERSALE TAV 1/2		IN0000DI2PZV05A0001
PIANTA DELL'OPERA, PROSPETTO E SEZIONE TRASVERSALE TAV 2/2		IN0000DI2PZV05A0002

NOTE GENERALI

- TUTTE LE MISURE SONO ESPRESSE IN METRI
- PALI REALIZZATI MEDIANTE L'USO DI FANGHI BENTONITICI O POLIMERICI, E AVANPOZZO PER STABILIZZAZIONE FORO ULTIMI 6 M

CARATTERISTICHE DEI MATERIALI

PER LE PRESCRIZIONI DEI MATERIALI VEDI TAV. IN0000DI2TMD0000001

COMMITTENTE: **RETE FERROVIARIA ITALIANA**
GRUPPO FERROVIE DELLO STATO ITALIANO

ALTA SORVEGLIANZA: **ITALFERR**
GRUPPO FERROVIE DELLO STATO ITALIANO

GENERAL CONTRACTOR: **Cescecon Iricav Due**

INFRASTRUTTURE FERROVIARIE STRATEGICHE DEFINITE DALLA LEGGE OBIETTIVO N. 443/01

PROGETTO DEFINITIVO
LINEA AV/AC VERONA - PADOVA
SUB TRATTA VERONA - VICENZA
1° SUB LOTTO VERONA - MONTEBELLO VICENTINO

DISEGNO
OPERE D'ARTE: PONTI E VIADOTTI
VIADOTTO ALPONE: CARPENTERIE PILE TIPO 1

GENERAL CONTRACTOR	ITALFERR S.p.A.	SCALA:
ATI bonifica IL PROGETTISTA INTEGRATORE F. Sgarbi G. Nizzi F. Mononi	CONSORZIO IIRICAV DUE 1 Divisione	1:50

COMMESSA LOTTO FASE ENTE TIPO DOC. OPERA/DISCIPLINA PROG. REV.

IN00D 00 D 12 BZ V105A5 001 B

ATI bonifica

Rev.	Descrizione	Redatto	Data	Verificato	Data	Approvato	Data	Autorizzato
A	EMMISSIONE DEFINITIVA	F. Sgarbi	05/2015	G. Nizzi	05/2015	F. Mononi	05/2015	Dott. Ing. F. Mononi
B	REVISIONE ISTRUTTORIA ITALFERR	F. Sgarbi	07/2015	G. Nizzi	07/2015	F. Mononi	07/2015	

File: IN0000BZV05A001B_02A.DWG CUP: J41E91000000009 n. Elab.: 3320049F17