


		PILE										
		P37	P38	P39	P40	P41	P42	P43	P44	P45	P46	P47
Fusto	H (m)	6.50	6.00	6.50	6.50	6.50	6.00	6.50	6.50	6.50	6.50	6.50
	H1 (m)	5.00	4.50	5.00	5.00	5.00	4.50	5.00	5.00	5.00	5.00	5.00
	Q.P.	+36.14	+36.13	+36.13	+36.12	+36.11	+36.11	+36.10	+36.10	+36.09	+36.09	+36.08
	Q.T.	+32.35	+32.34	+32.34	+32.33	+32.32	+32.32	+32.31	+32.31	+32.30	+32.30	+32.29
	Q.E.	+25.85	+26.34	+25.84	+25.83	+25.82	+26.32	+25.81	+25.81	+25.80	+25.80	+25.79
Quote	Q.F.	+23.85	+24.34	+23.84	+23.83	+23.82	+24.32	+23.81	+23.81	+23.80	+23.80	+23.79

**INCIDENZA ACCIAIO PILE**

PALI	100kg/m <sup>3</sup>
PLATEA DI FONDAZIONE	120kg/m <sup>3</sup>
ELEVAZIONE	150kg/m <sup>3</sup>
PULVINO	120kg/m <sup>3</sup>
BAGGIOLO/RITEGNO	400kg/m <sup>3</sup>

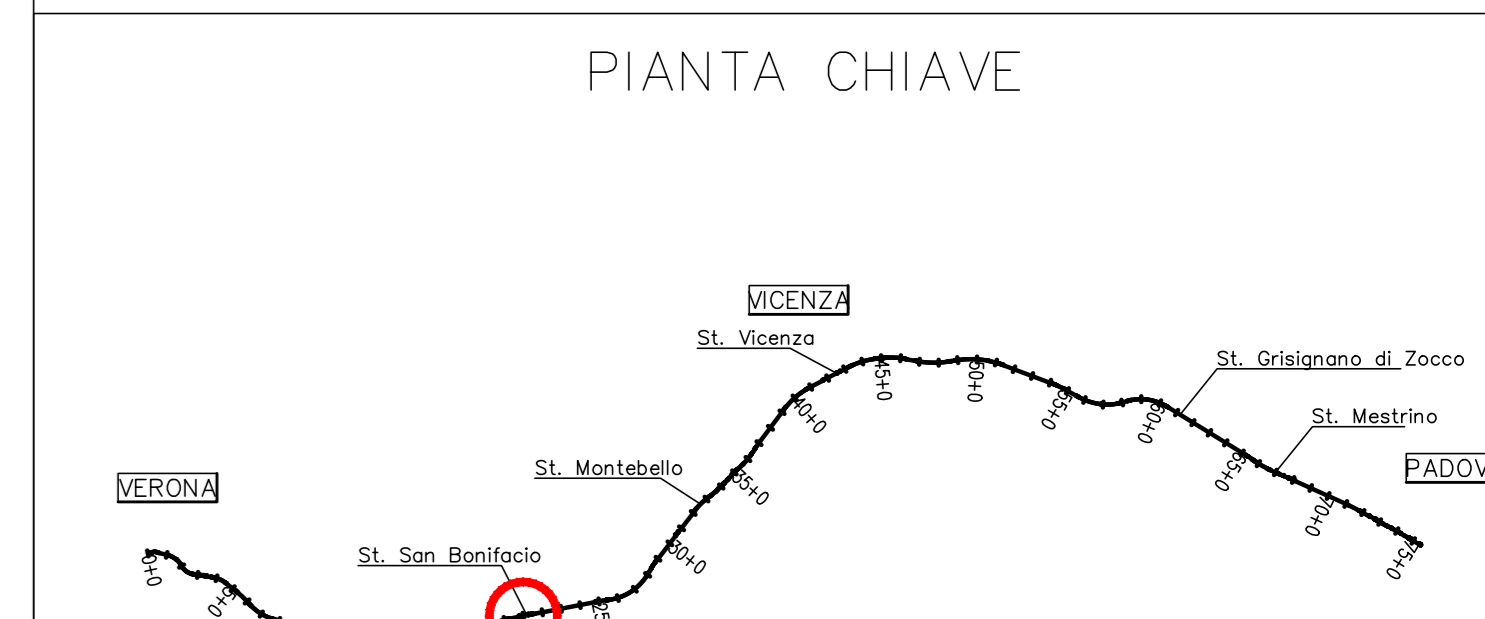

DESCRIZIONE		CODICE
PIANTA DELL'OPERA, PROSPETTO E SEZIONE TRASVERSALE TAV 2/2		IN0000D12PV05C0002

- NOTE GENERALI**
- TUTTE LE MISURE SONO ESPRESSE IN METRI
  - PALI REALIZZATI MEDIANTE L'USO DI FANGHI BENTONITICI O POLIMERICI, E AVANPOZZO PER STABILIZZAZIONE FORO ULTIMI 6 M

**CARATTERISTICHE DEI MATERIALI**

PER LE PRESCRIZIONI DEI MATERIALI VEDI TAV. IN0000D12TMD0000001

**COMMITTENTE:** **RETE FERROVIARIA ITALIANA**  
GRUPPO FERROVIE DELLO STATO ITALIANE

**ALTA SORVEGLIANZA:** **ITAFERR**  
GRUPPO FERROVIE DELLO STATO ITALIANE

**GENERAL CONTRACTOR:** **Crescezzio Irico-HV**

**INFRASTRUTTURE FERROVIARIE STRATEGICHE DEFINITE DALLA LEGGE OBIETTIVO N. 443/01**

**PROGETTO DEFINITIVO**  
**LINEA AVIAC VERONA - PADOVA**  
**SUB TRATTA VERONA - VICENZA**  
**1° SUB LOTTO VERONA - MONTEBELLO VICENTINO**

**DISEGNO**  
OPERE D'ARTE: PONTI E VIADOTTI  
VIADOTTO ALPONE: CARPENTERIE PILE TIPO 2

GENERAL CONTRACTOR		ITALFERR S.p.A.	
<b>ATI bonifica</b> CONSORZIO IIRICAV DUE 11/2015			

COMMESSA	LOTTO	FASE	ENTE	TIPO DOC.	OPERADISCIPLINA	PROGR.	REV.
IN00D	00	D	I2	BZ	V105C5	007	A

ATI bonifica		Clima		VISTO ATI BONIFICA	
Progettazione:		Redato	Verificato	Approvato	Autorizzato
Rev.	Descrizione	G. Benetti	G. Nizzi	F. Moroni	Ing. F. Moroni
A	EMMISSIONE DEFINITIVA	07/2015	07/2015	07/2015	07/2015

File: IN0000D12PV05C0007A\_02A.DWG CUP: J41E91000000009 n. Elab.: 3320049F17